

N^o 595
1906



25 MAR 1907

5355

RITNING TIL NYBYGNAD FOR SANDSTRÖMSKA SKOLAN
Å TOSTEN N^o 5 KV. DÄNTERGALEN
PLAN AF VÅN 2 TR. UPP



*Skildringen med den fastställda
viteingen fastslås
Skildringen den 17 April 1907.
Karpman*

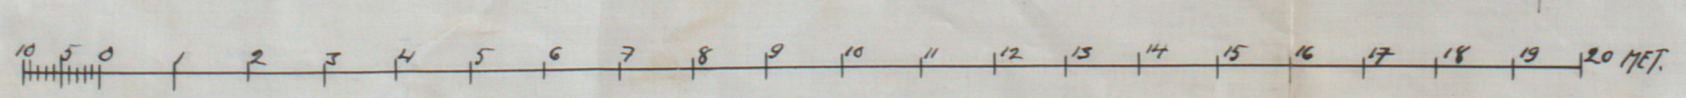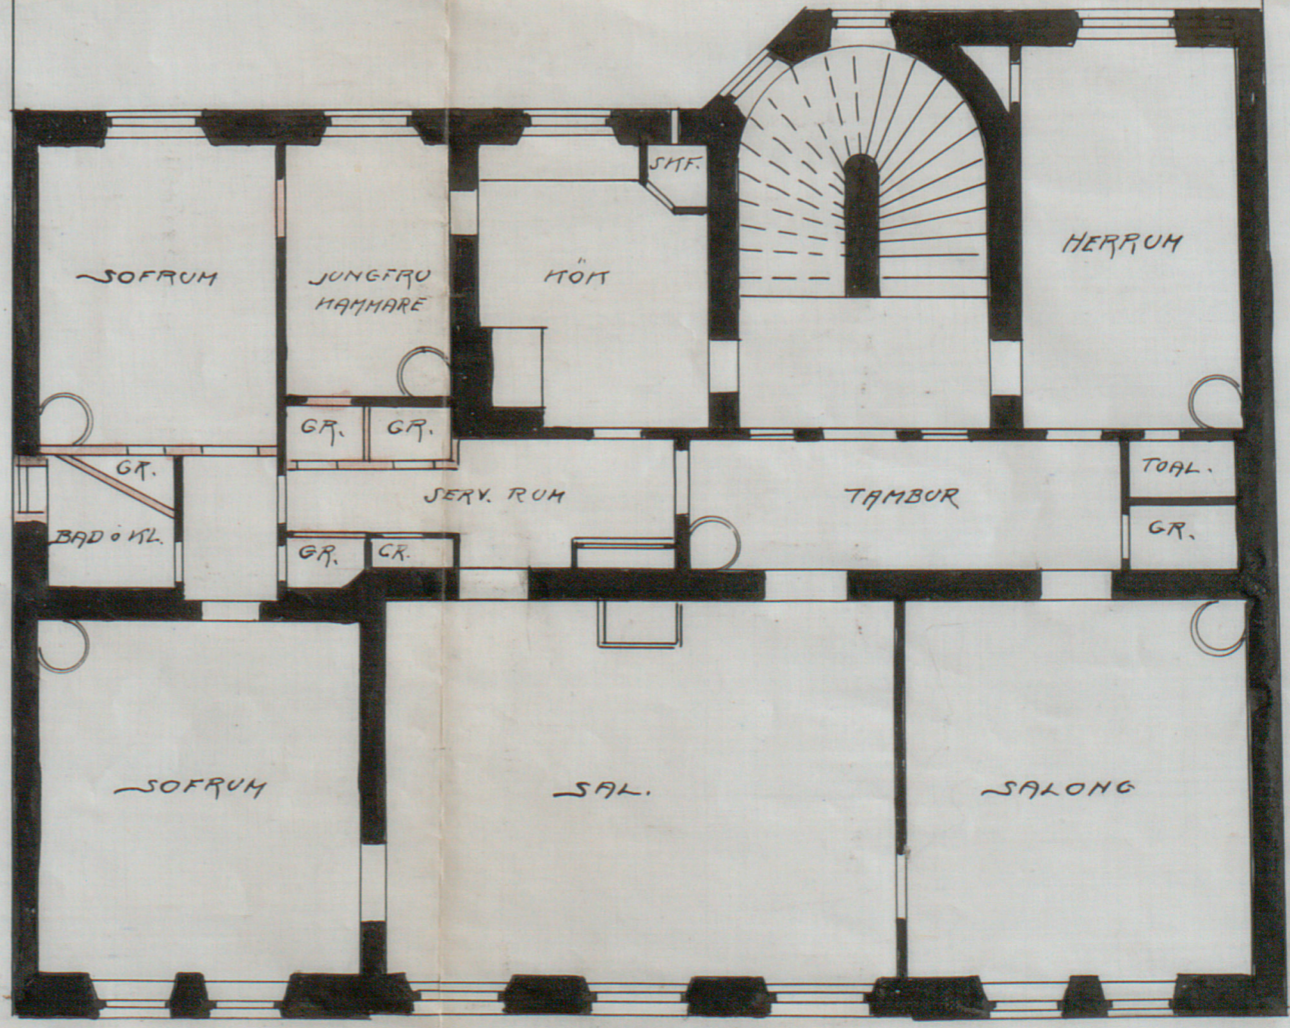

Magnus Ekman
A 81659