



SLAGSTA SKOLA


SMÅBARNSHEM

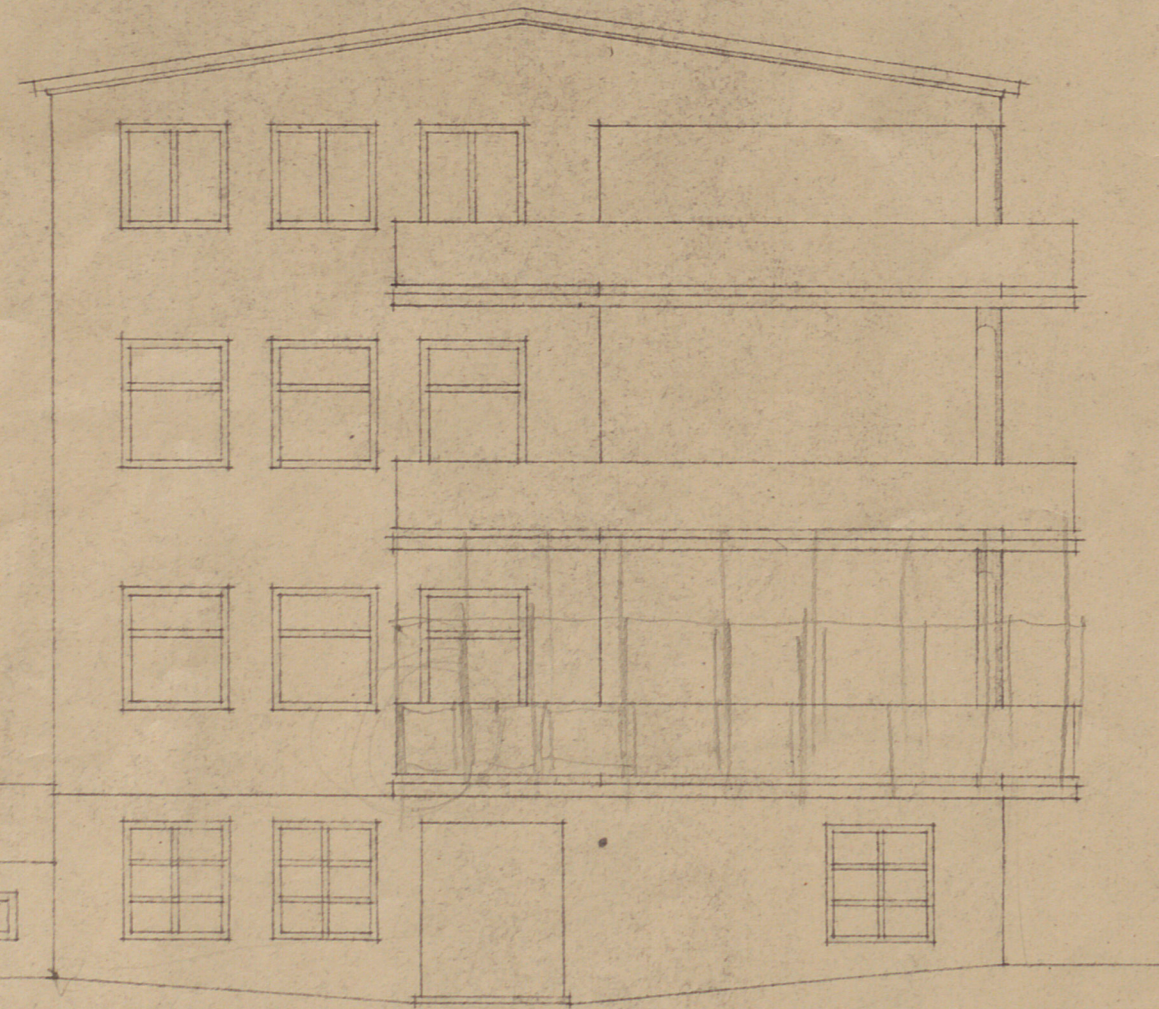


fasad mot väster

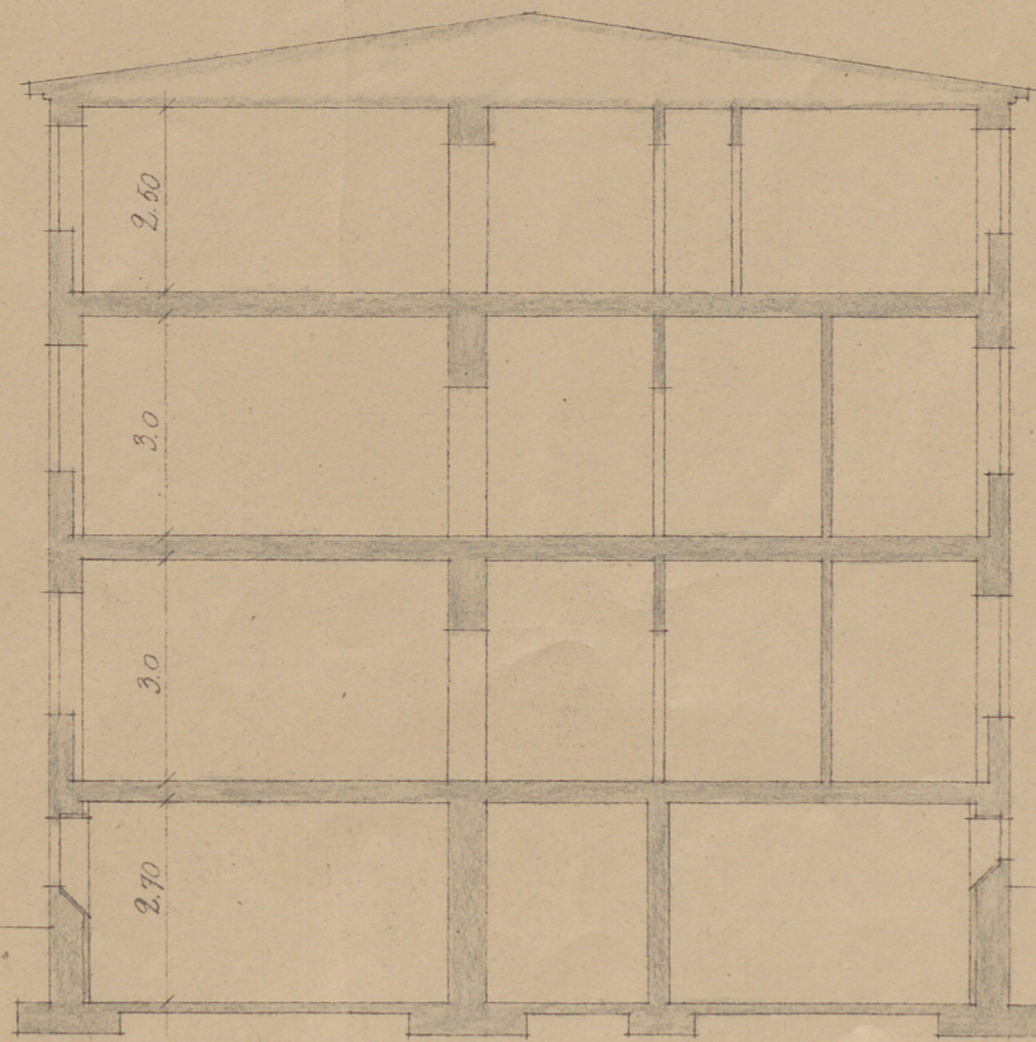

genomskärning

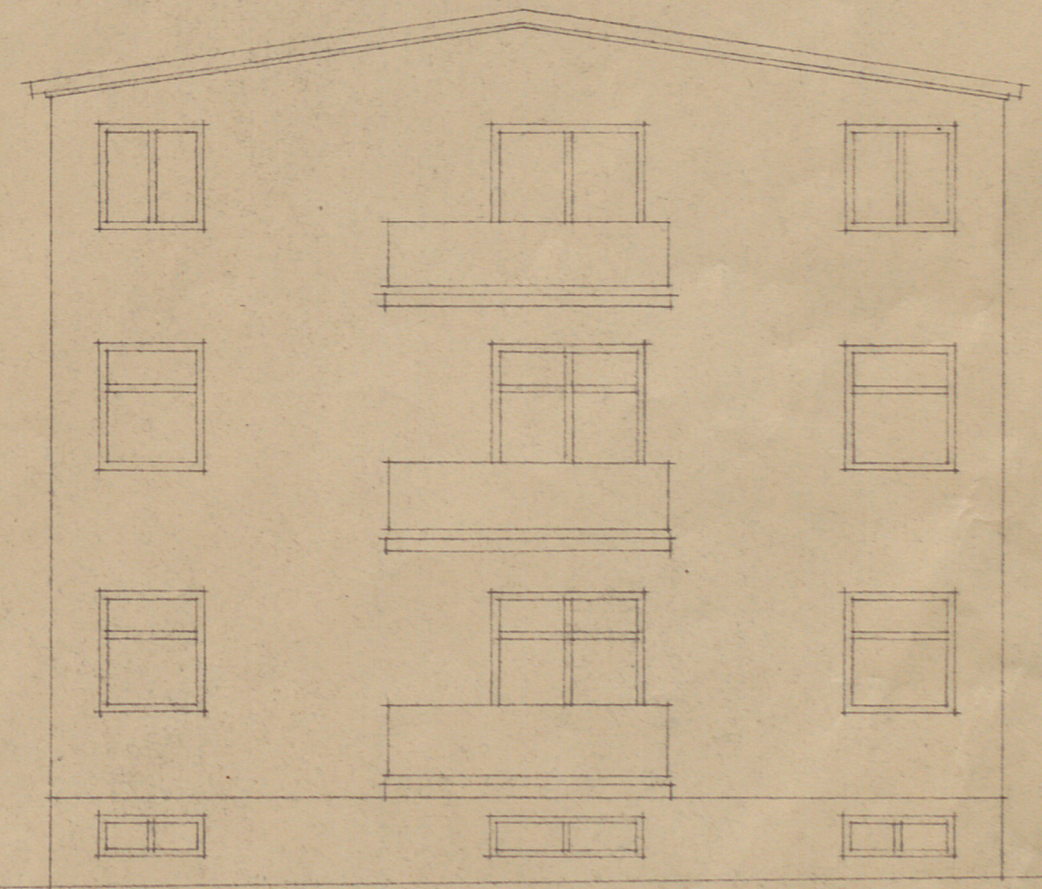

fasad mot öster

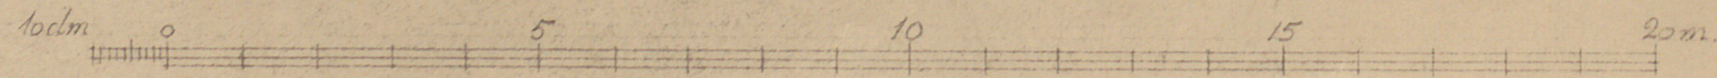

S 4307

Stockholm 1937.
Arkitekt S.A.R. Nils Grep.