


Liljeholmen med den fastställda  
ritningen bestyckas  
Stockholm den 11/10 63  
Oscar Stenell

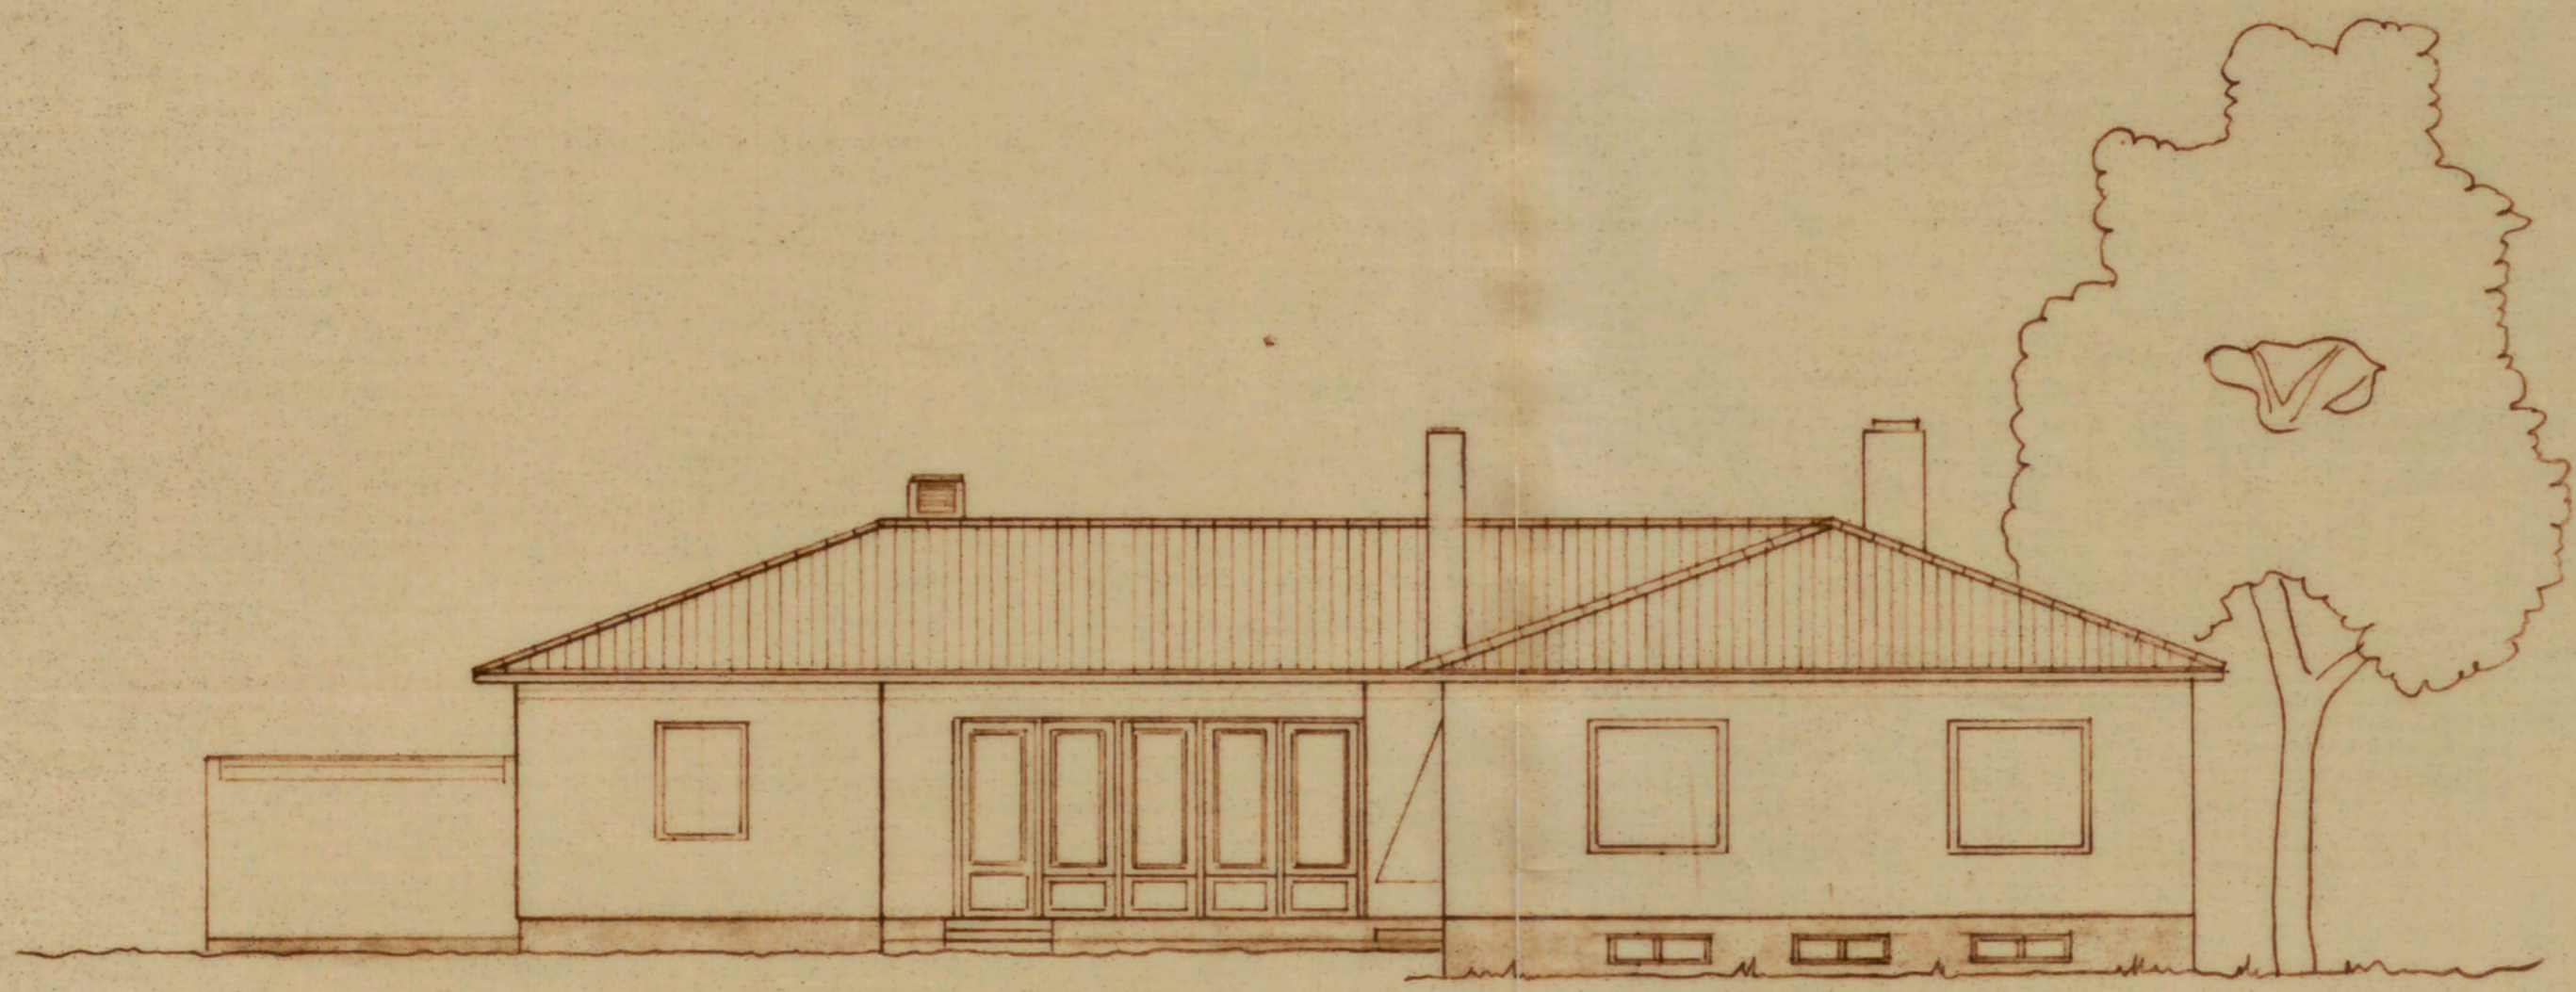

STADSBYGGNADSKONTORET  
Dnr. 186 Stenell  
9 OKT 1963

FASAD MOT S  
NYBYGGNAD AV VILLA Å TOMT NR 4  
KV. VAPENHUSET, BROMMA  
TEKN. DR. SIXTEN ULFSPARRE  
SKALA 1/100

Rev. d. 27.9.63