


Likheten med den fastställda ritningen bestrykes.
Stockholm den 24 april 1947
P. O. Selin


ING. TILL BYGGNADSRÅDET
27 FEB. 1947

Boverket SVAROINGEN nr 64 DE


Byggnadsnämndens beslut nr 100/47
21/2 1947

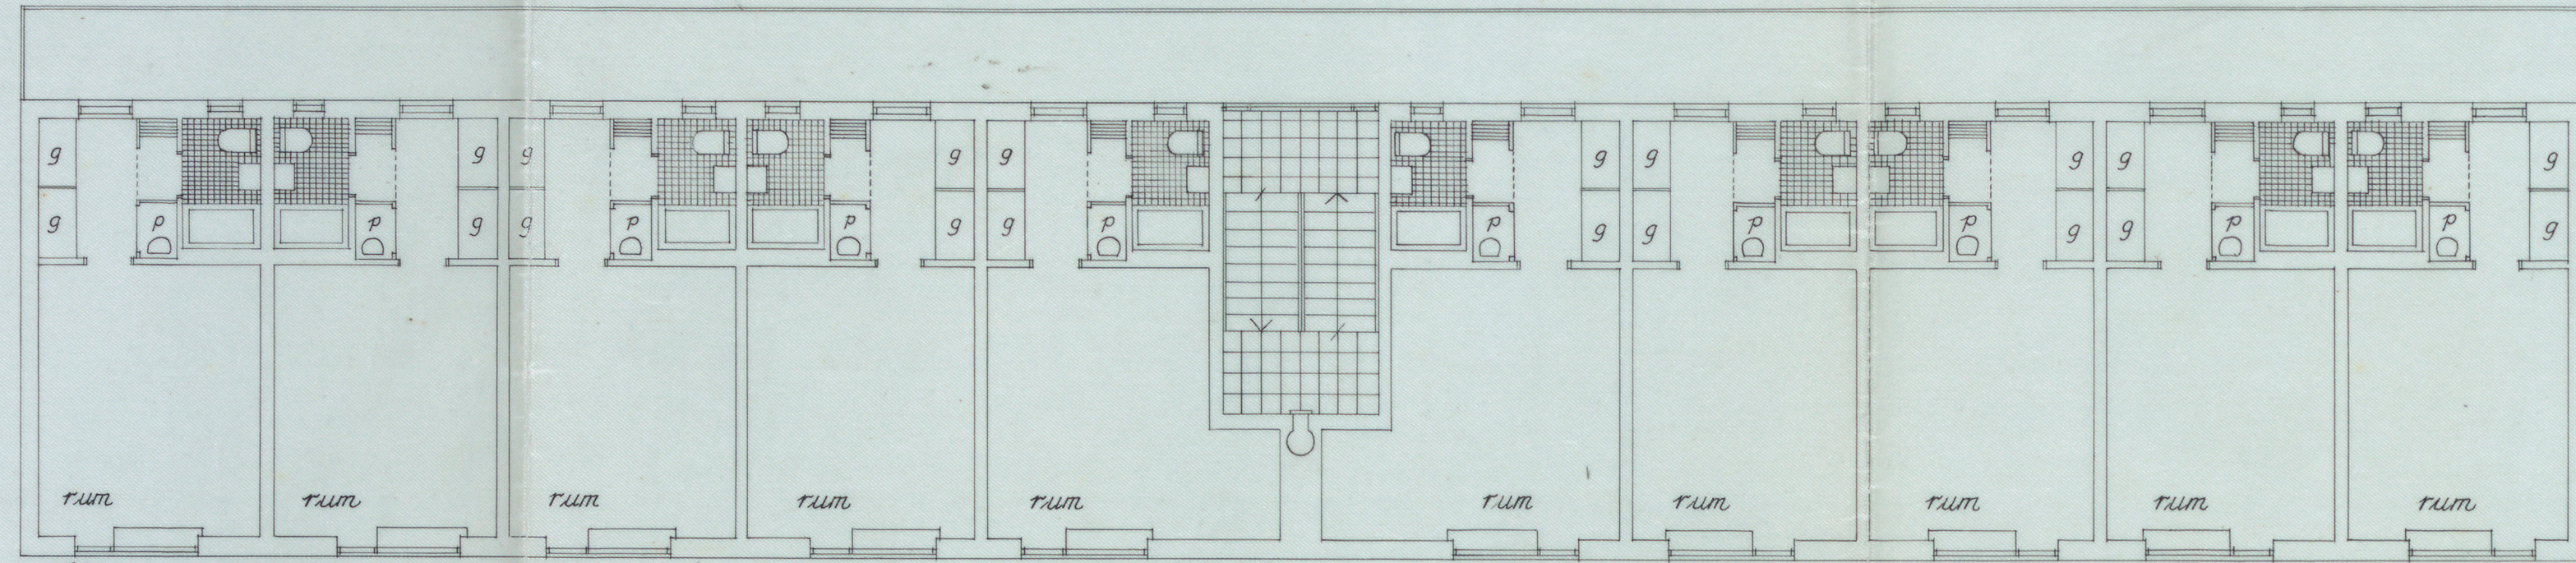


Våningsplan D

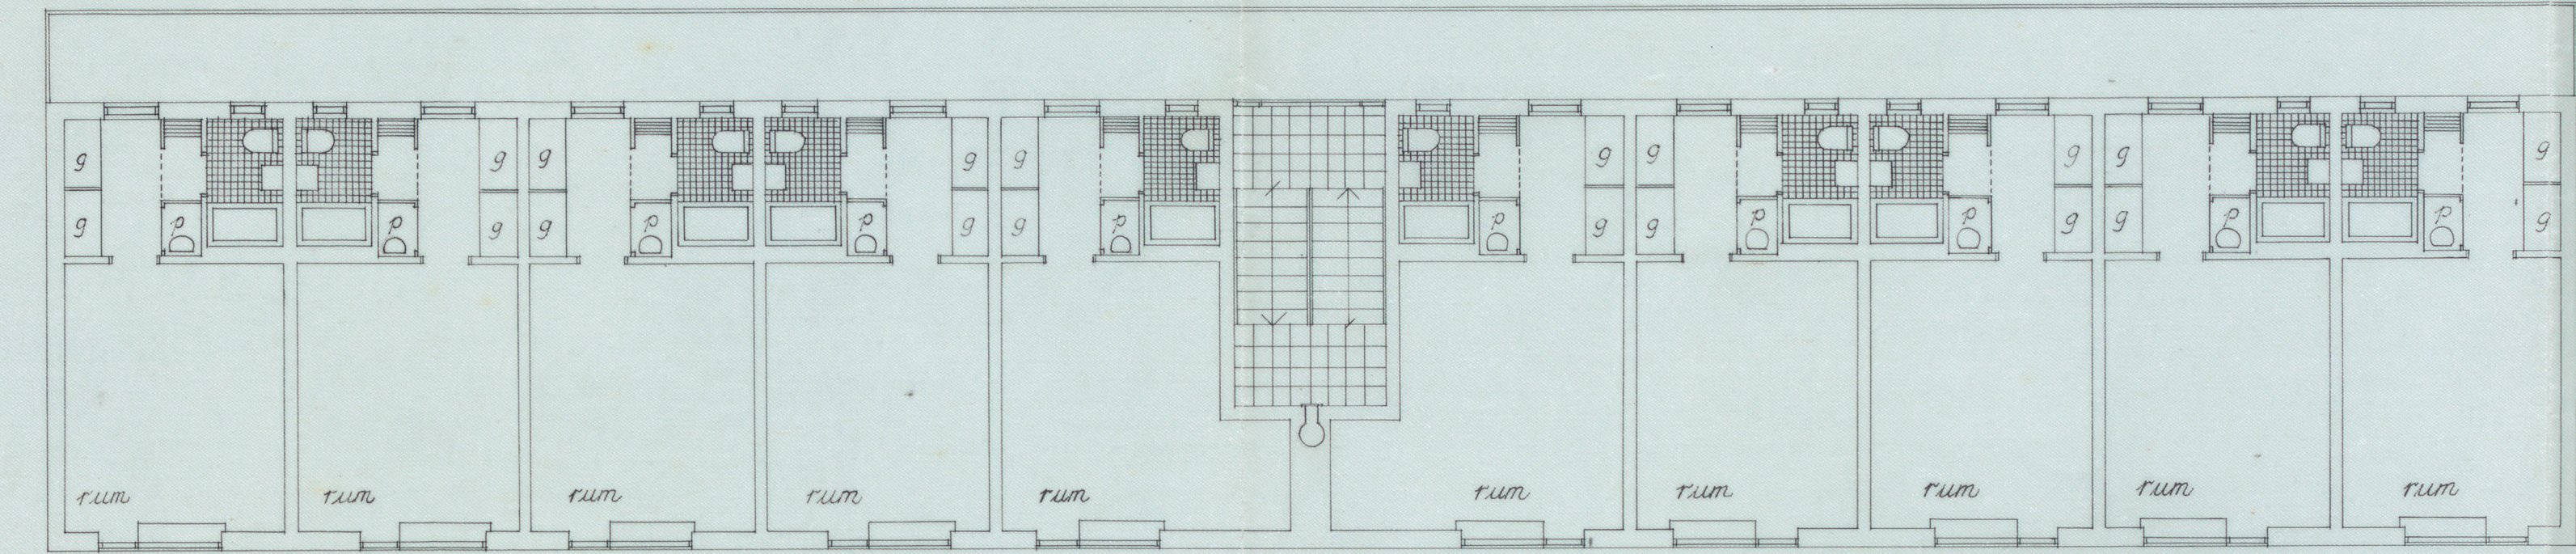


Våningsplan E

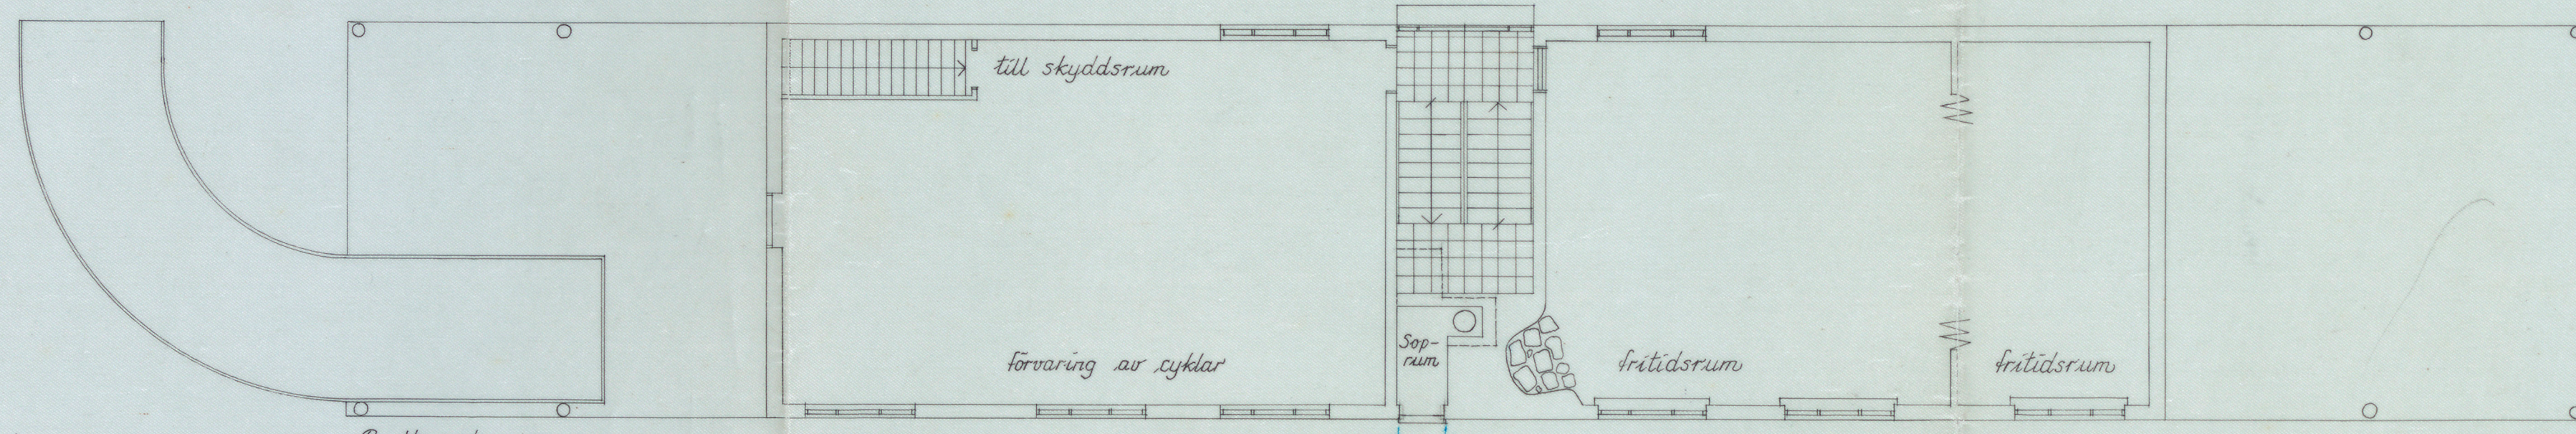


Bottenplan D

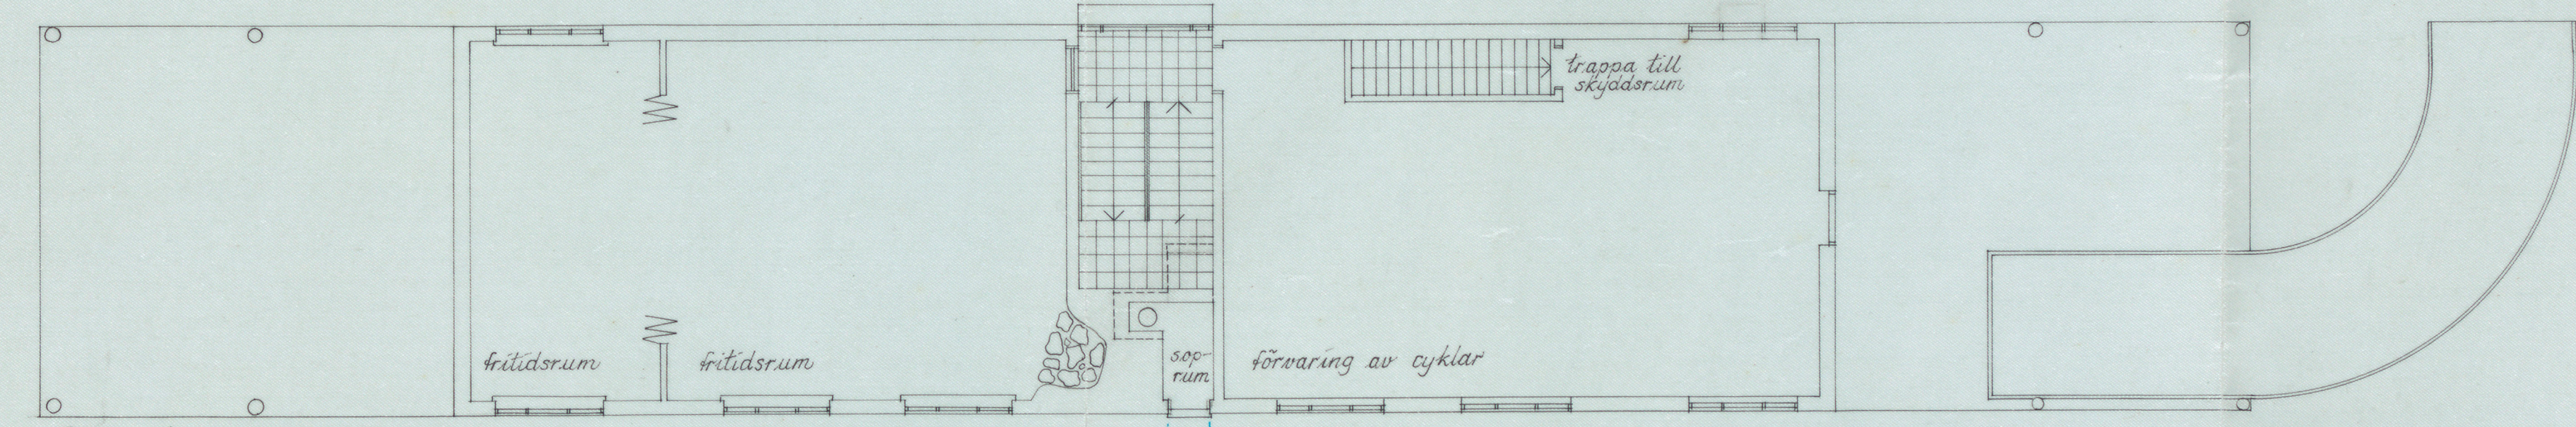


Bottenplan E

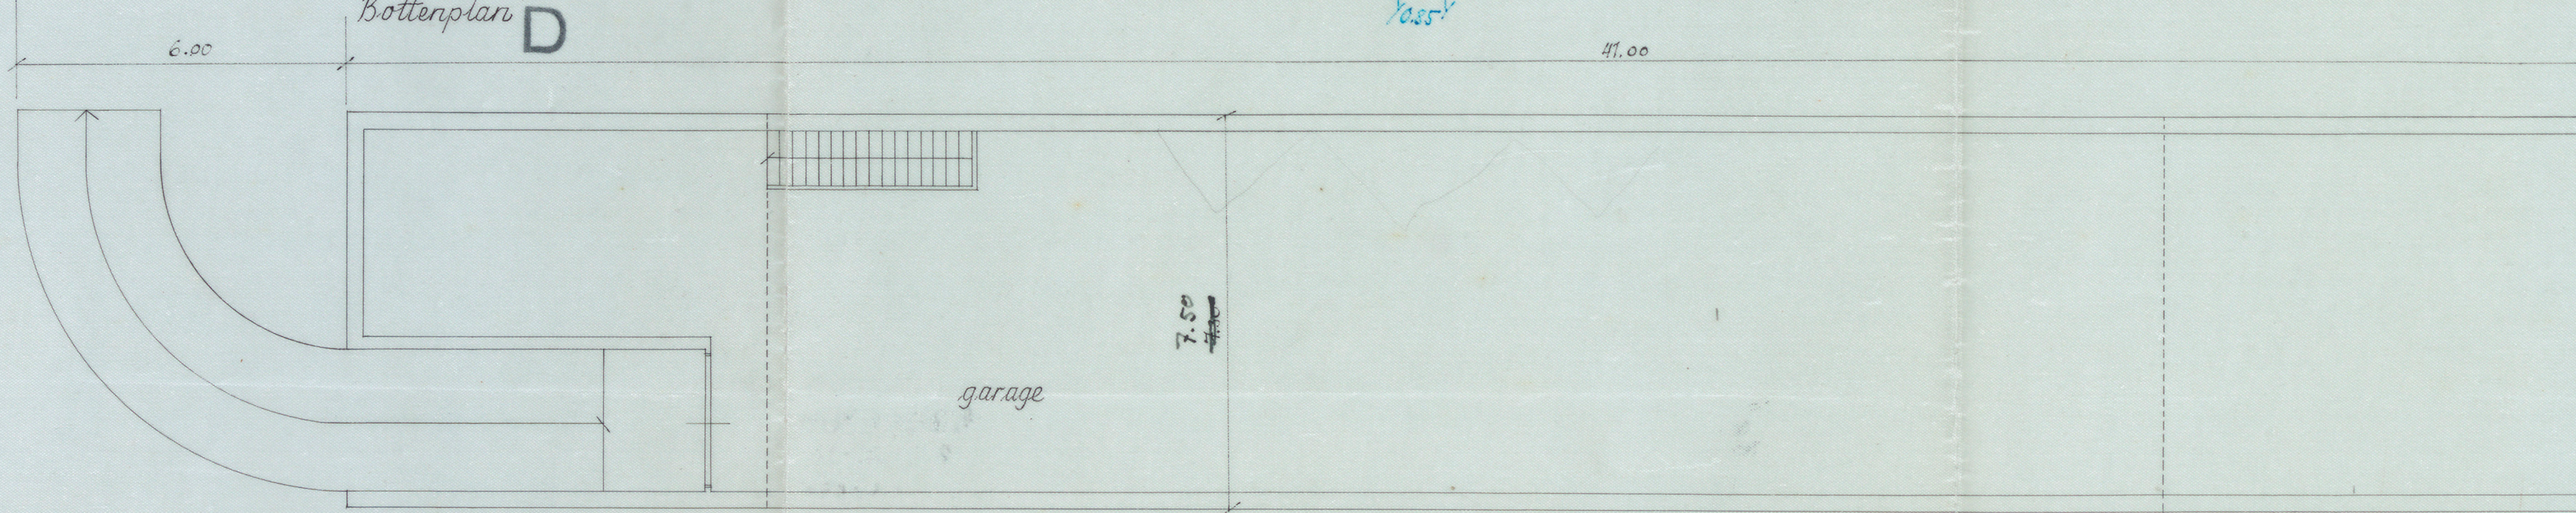

Källarplan D

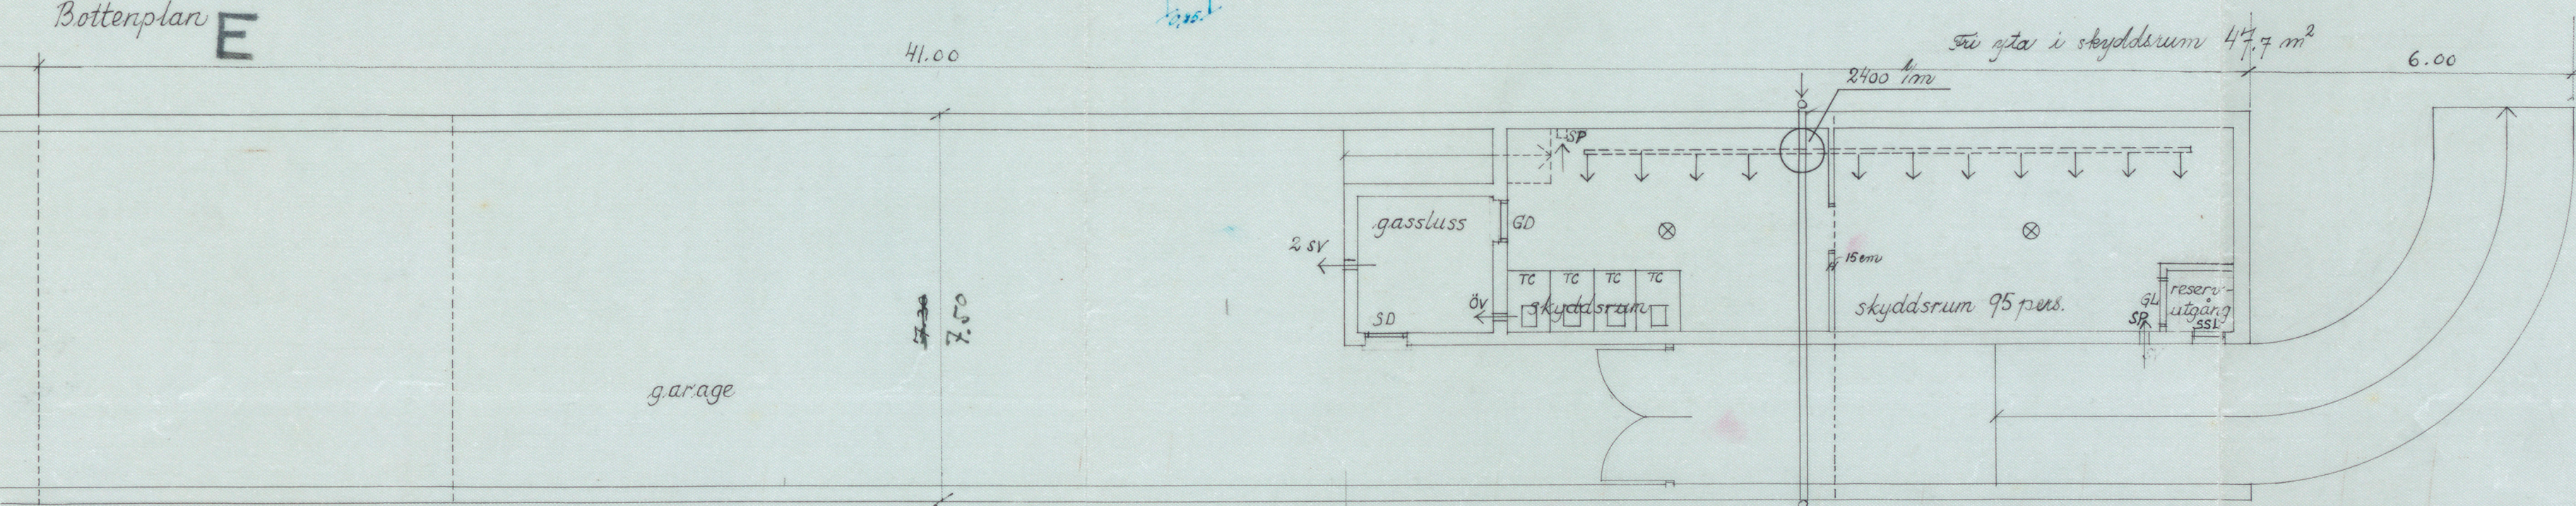

Källarplan E

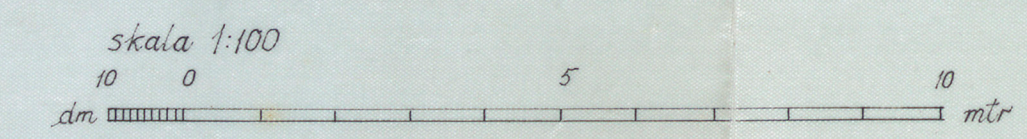

Hänförl Öreskällarembets förordning nr 92 av år 1945
utsläkt tillståndet anskaffning och utrustning av
dörrar och luckor till SD, SD, SL och SL
inte nägg vid utrustning
tillståndet med lednings
utsläkt i SV och skyddsluss
konstruktion
elektrisk utrustning
konstr.

Int. d. 4.6.1946 Dnr. G. 711
GRANSKAD utan anmärkning
med 4 min. utgångs-tid
När skyddsrumsenläggningen färdigställts
skall anmälan för slutbesiktning ingävas.
För byggnadsarbetets utlösnad skall
byggnadsnämndens lov inhämtas.
Stockholm den 4.6.1946
CIVILFÖRSVARSBYRÅN

GUNNAR JACOBSON
ARKITEKT S & R
STOCKHOLM N. 29/5 1946

A 120833