

N<sup>o</sup> 178  
1908

Gällare af

3966

BEVARAS

Slaven 4 b

RITNING TILL NYBYGGNAD  
I STADSHAGEN


A AF STADSFULLMÄKTIGE ANVISADE  
TOMTEN a-b-c-d-e.

Likheten med den fastställda  
ritningen bestyrkas.

Stockholm den 29 Juli 1908.

P. Hallman  
af

PLAN AF VINDSVÅNINGEN

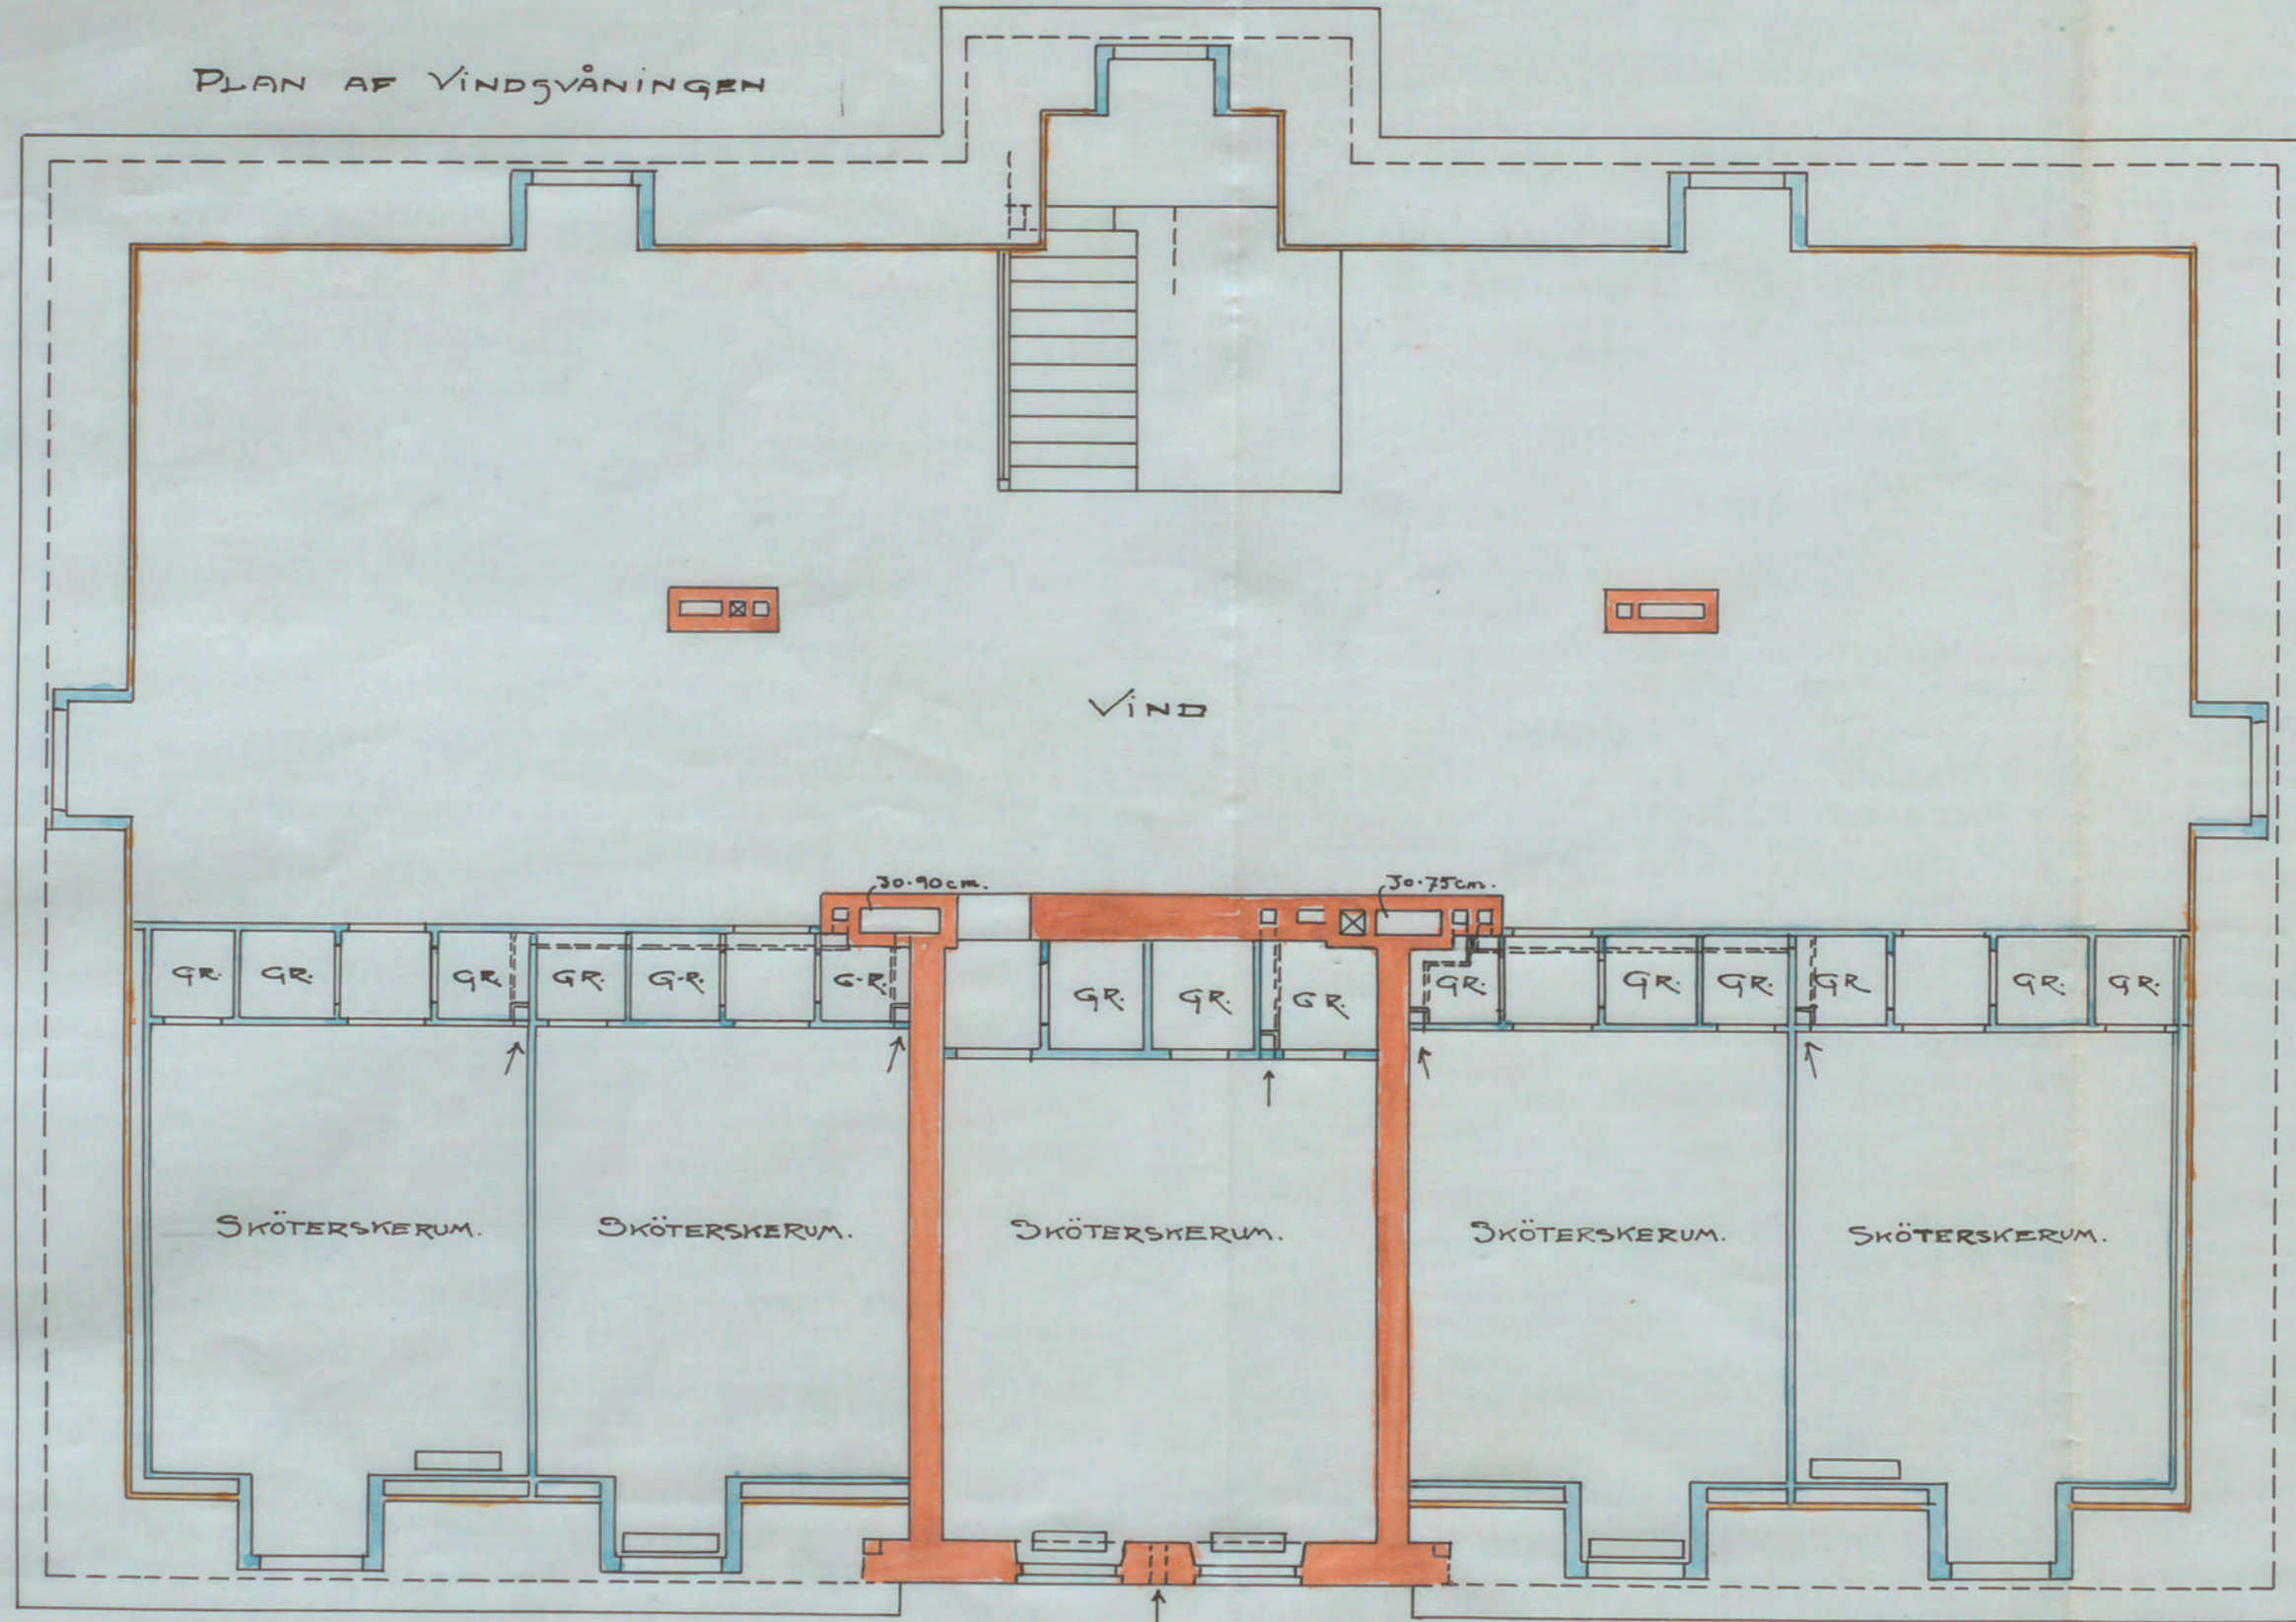

DM. 10 50 1 2 3 4 5 6 7 8 9 10 20 METER

Stockholm i Juli 1908  
Erik Höglund  
Arkitekt.

A34116