


N: 573
1897

Kronoberg 17


H.K.H. KRONPRINSESSAN LOVISAS VÄRDANSTALT FÖR SJUKA BARN.

ADMINISTRATIONSBYGGNADEN.

Likheten med den förtämlade
planeringen beaktas.
Stockholm den 7^{de} Juni 1897
Anders Medin

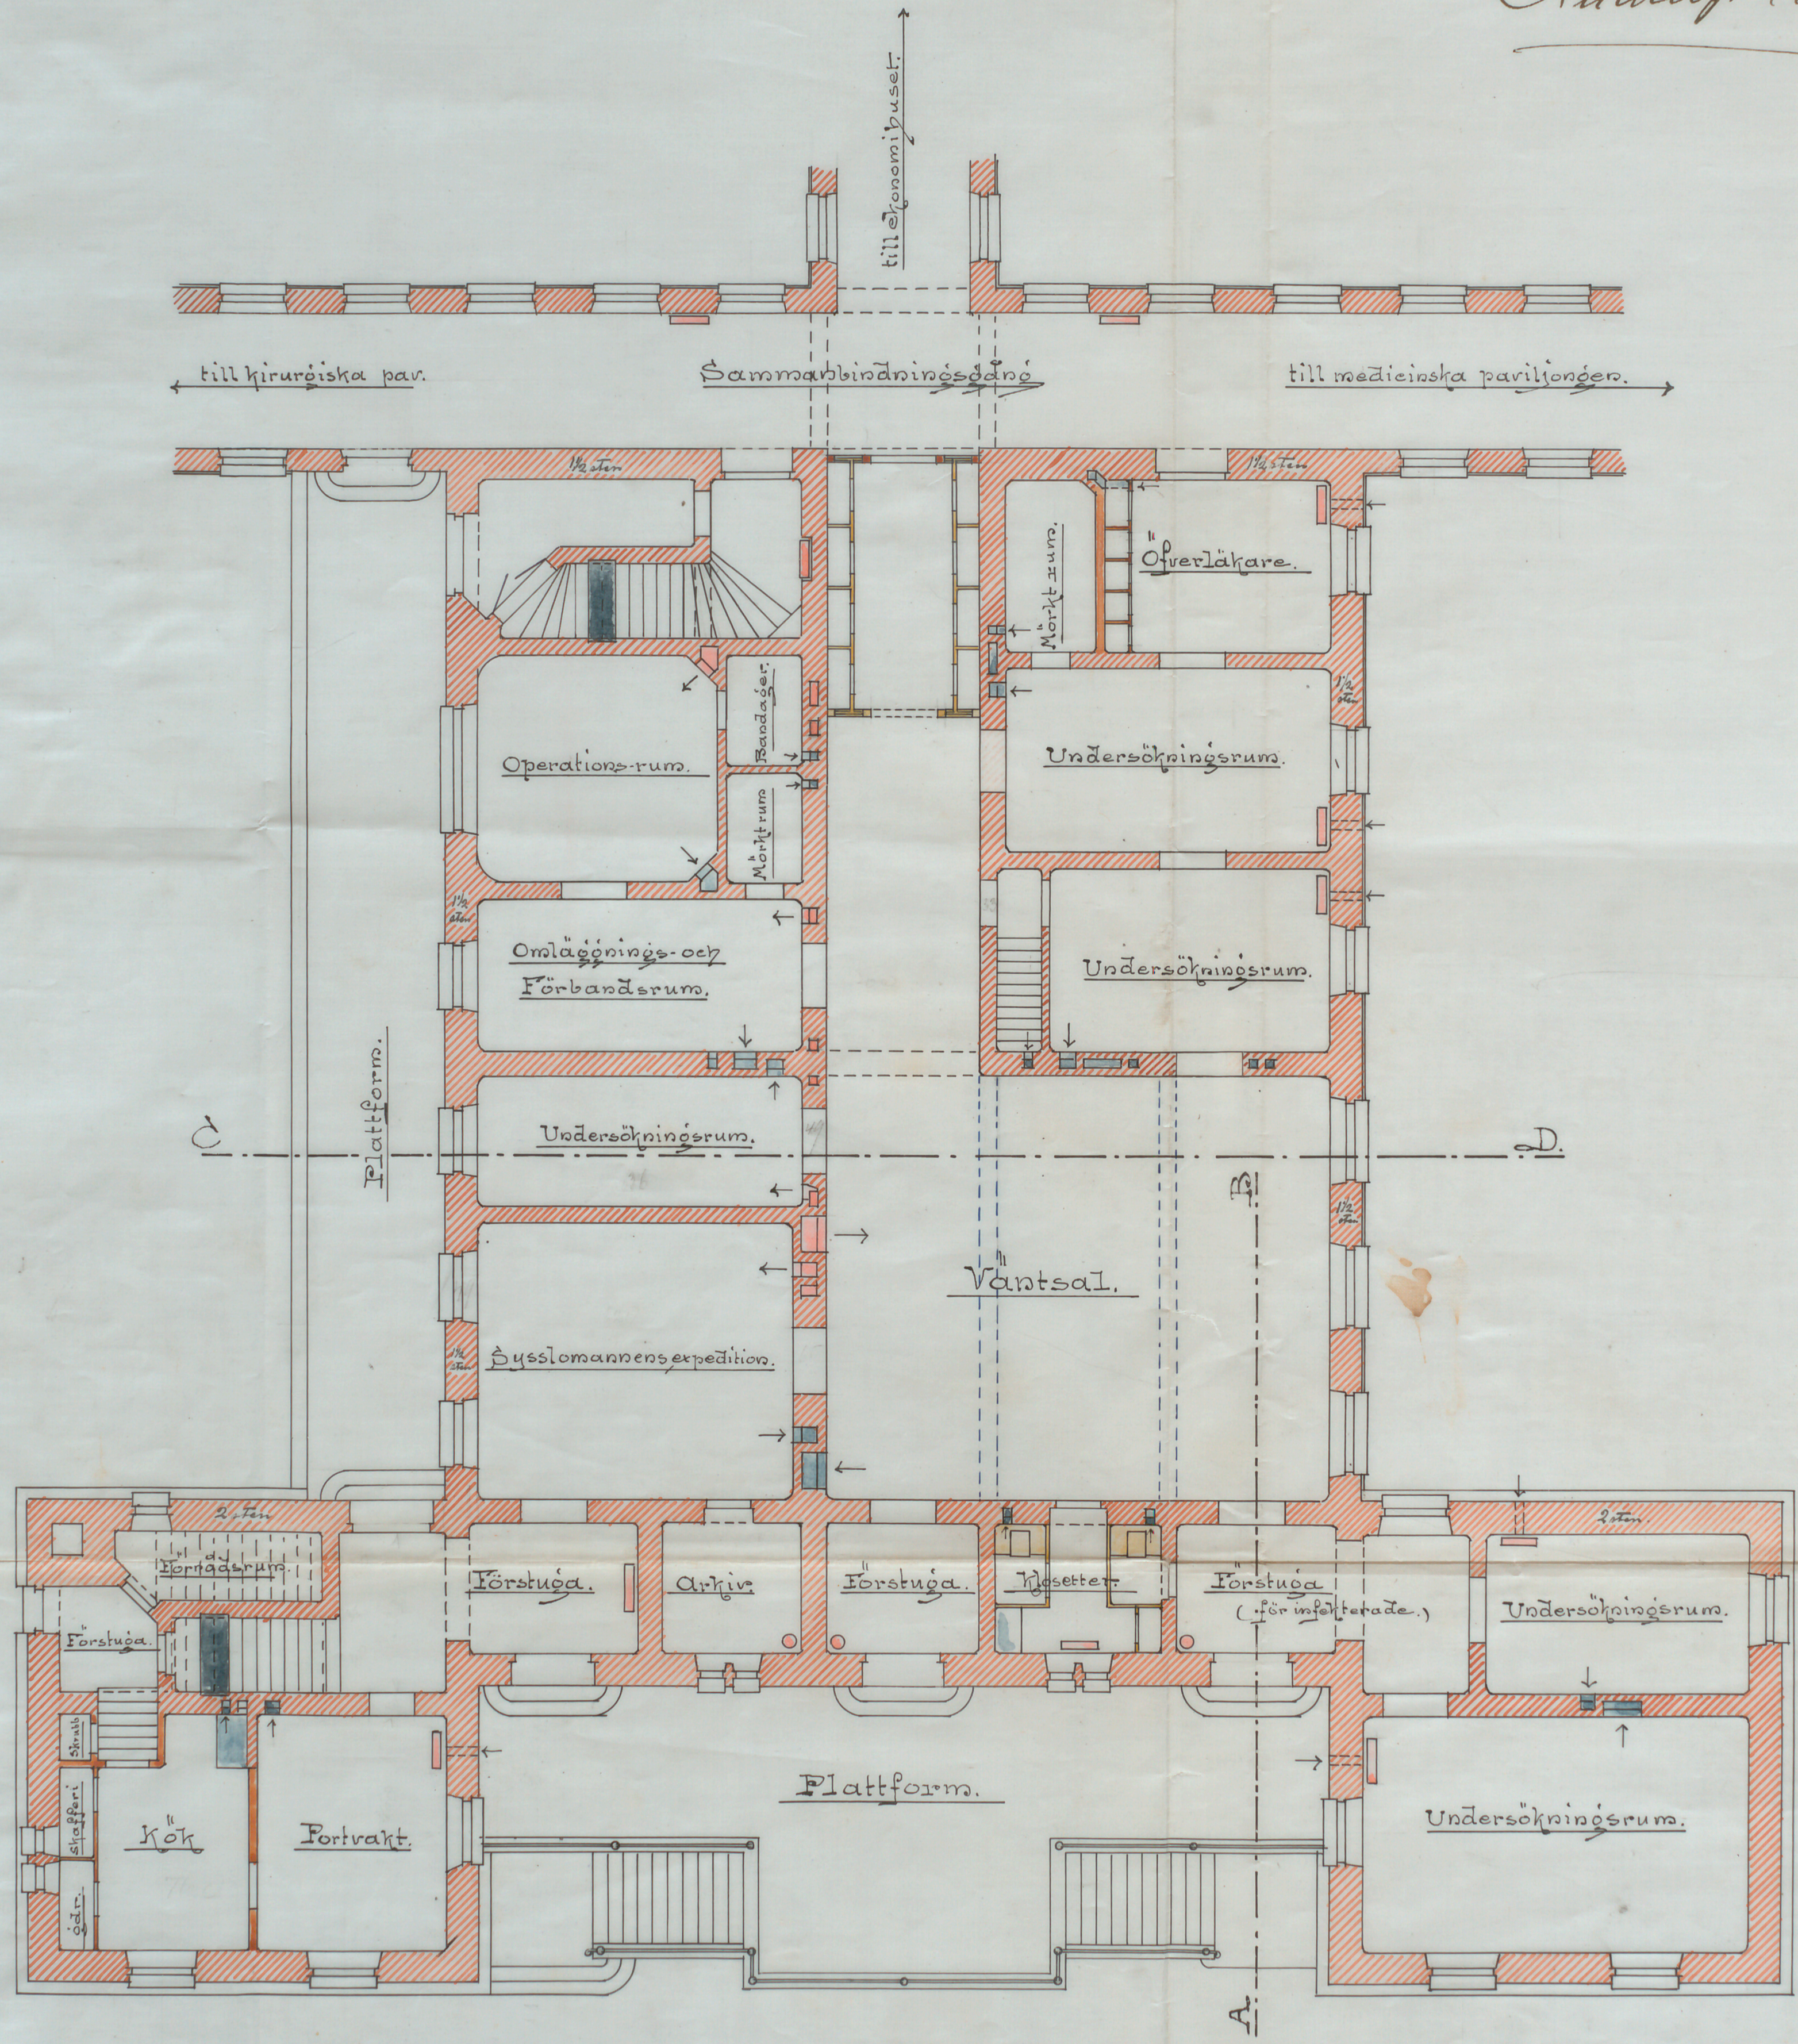

Plan af Bottenvåningen.

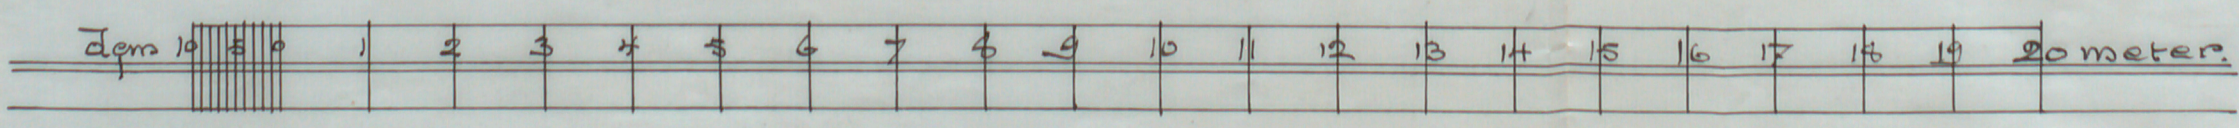

Stockholm d. 5 Maj 1897.
Olof Rundcrantz

A 60898