


Nº 373  
1897.

Kronoberg 17


— H. K. H. KRONPRINSESSAN LOVISAS VÅRDANSTALT FÖR SJUKA BARN. —

— MEDICINSKA FAVILJONGEN. —

*Likheten med den förtidigare  
planeringens betydelse -  
Stockholm den 1<sup>te</sup> Juli 1897  
Anders Högberg*

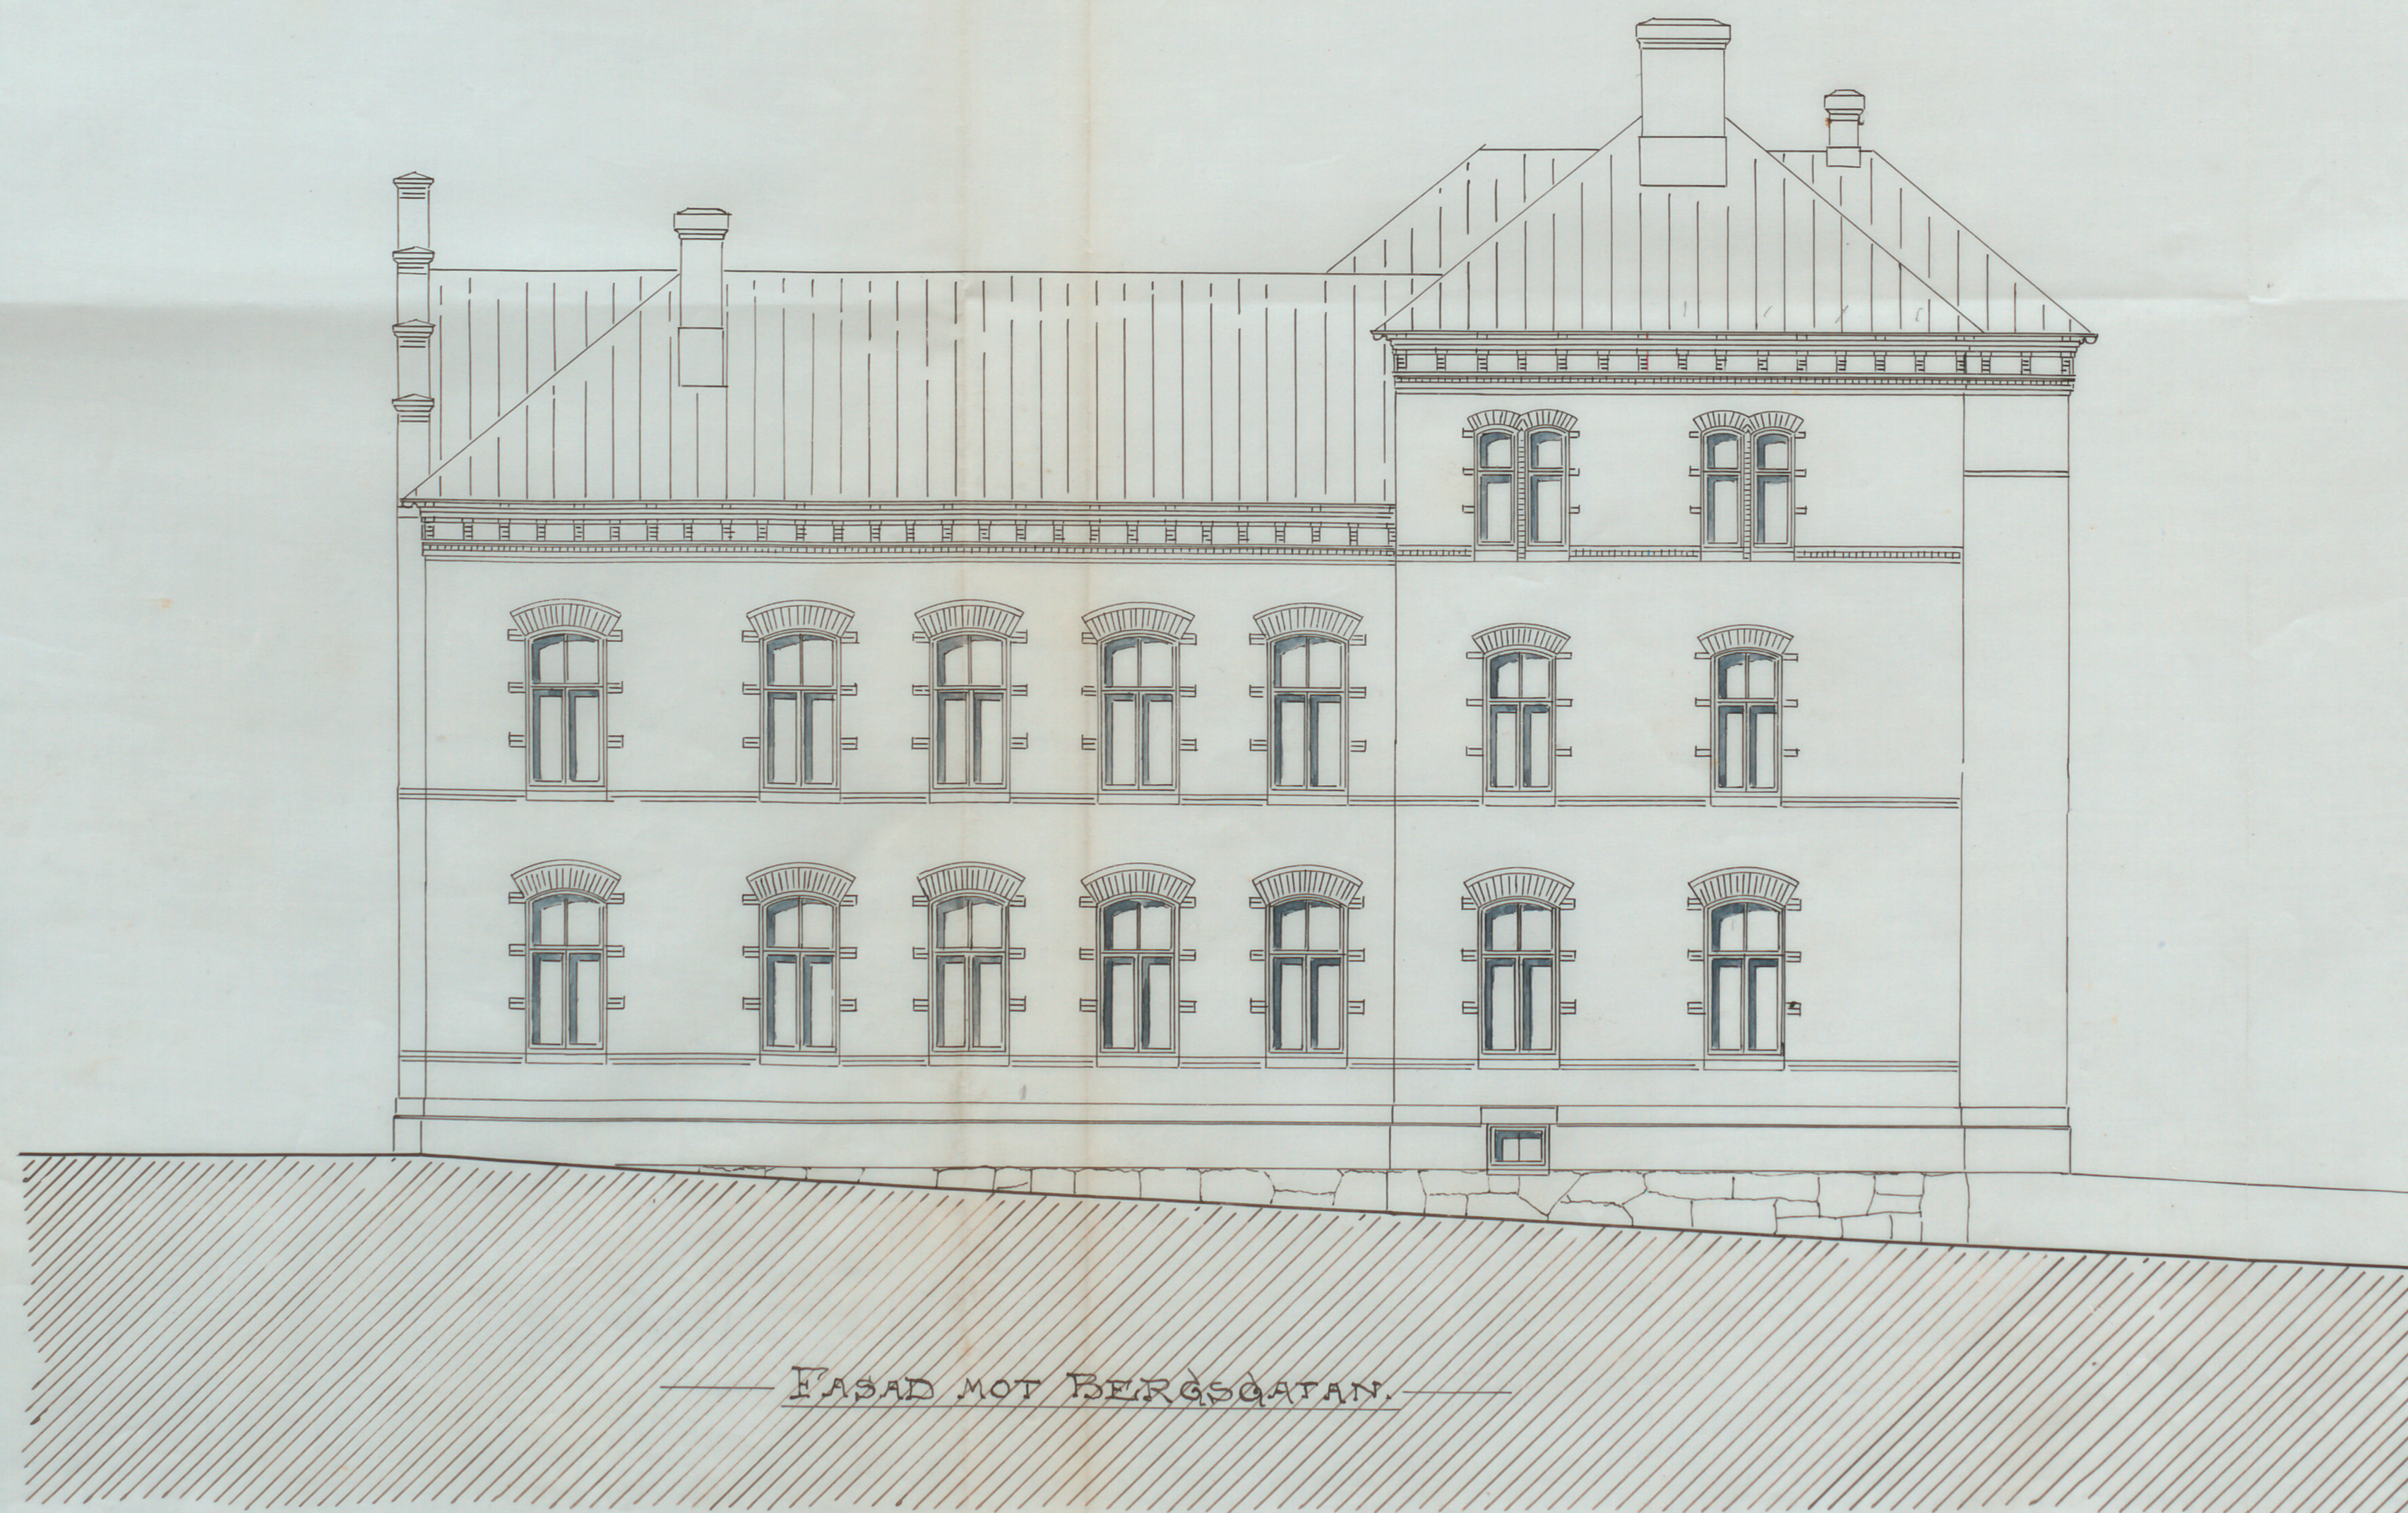

— FASAD MOT BERGSGATAN. —

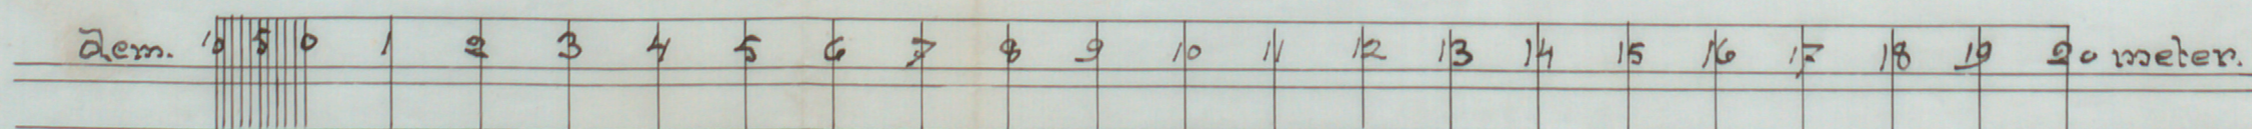

*Stockholm d. 5 Maj 1897.*

A 60898