

N^o 178
1908

3965

BEVÄRAS

Blaven 46


RITNING TILL NYBYGGNAD.
I STADSHAGEN

Å AF STADSFULLMÄKTIGE ANVIGADE
TOMTEN a-b-c-d-e.


Likheten med den fastställda
situationen bestyrkes.
Stockholm den 29 Juli 1908.

J. Hallman
ef

PLAN AF VÅNINGEN 1 TR. UPP

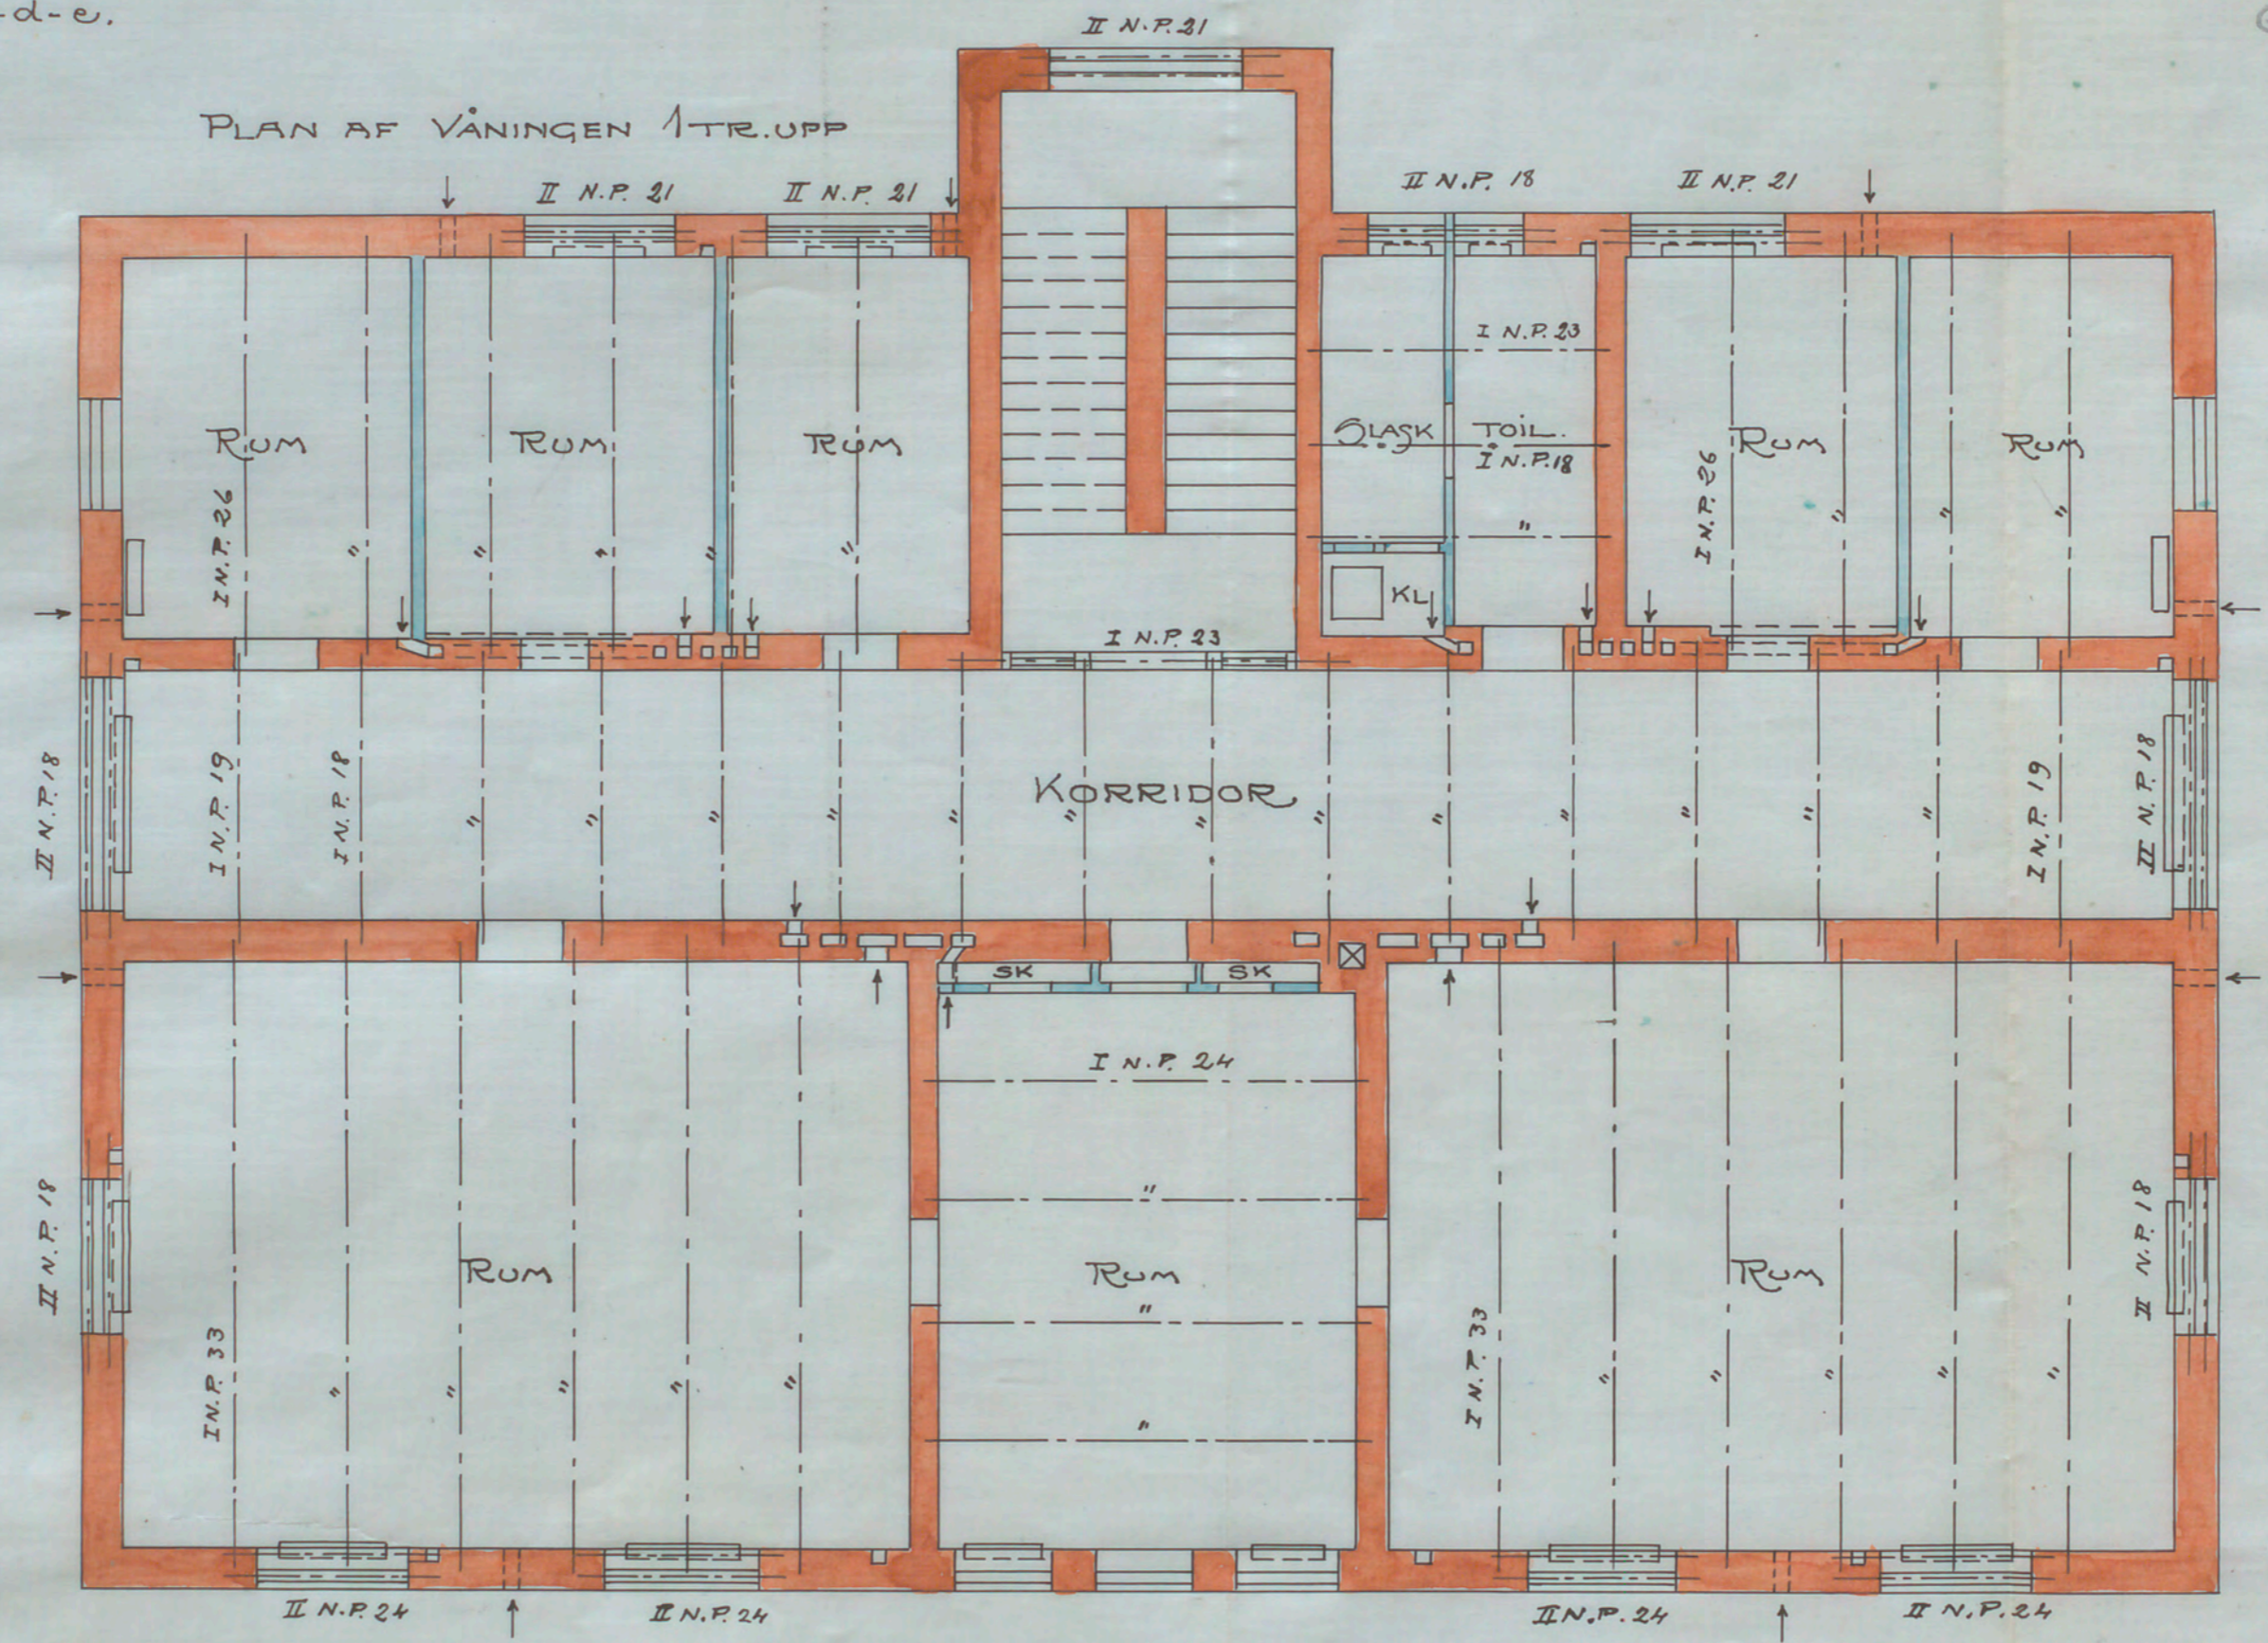

Gäller ej

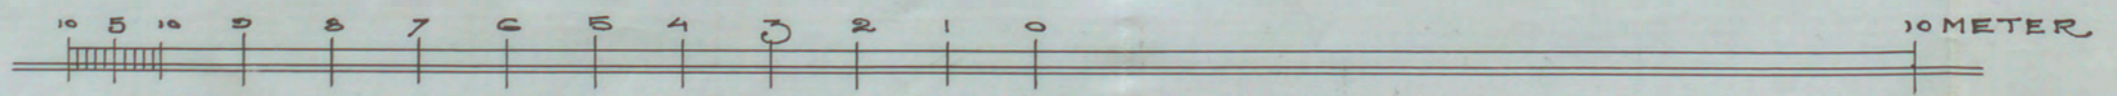

Stockholm i juli 1908
Anders Thorsen
Arkitekt.

A34116