


N^o 536
1906

5360

RITNING TIL NYBYGGNAD FÖR SANDSTRÖMSKA SKOLAN
Å TOMTEN N^o 5 KV. NÄRTERGALEN

a.
Fasad åt Rindaröya

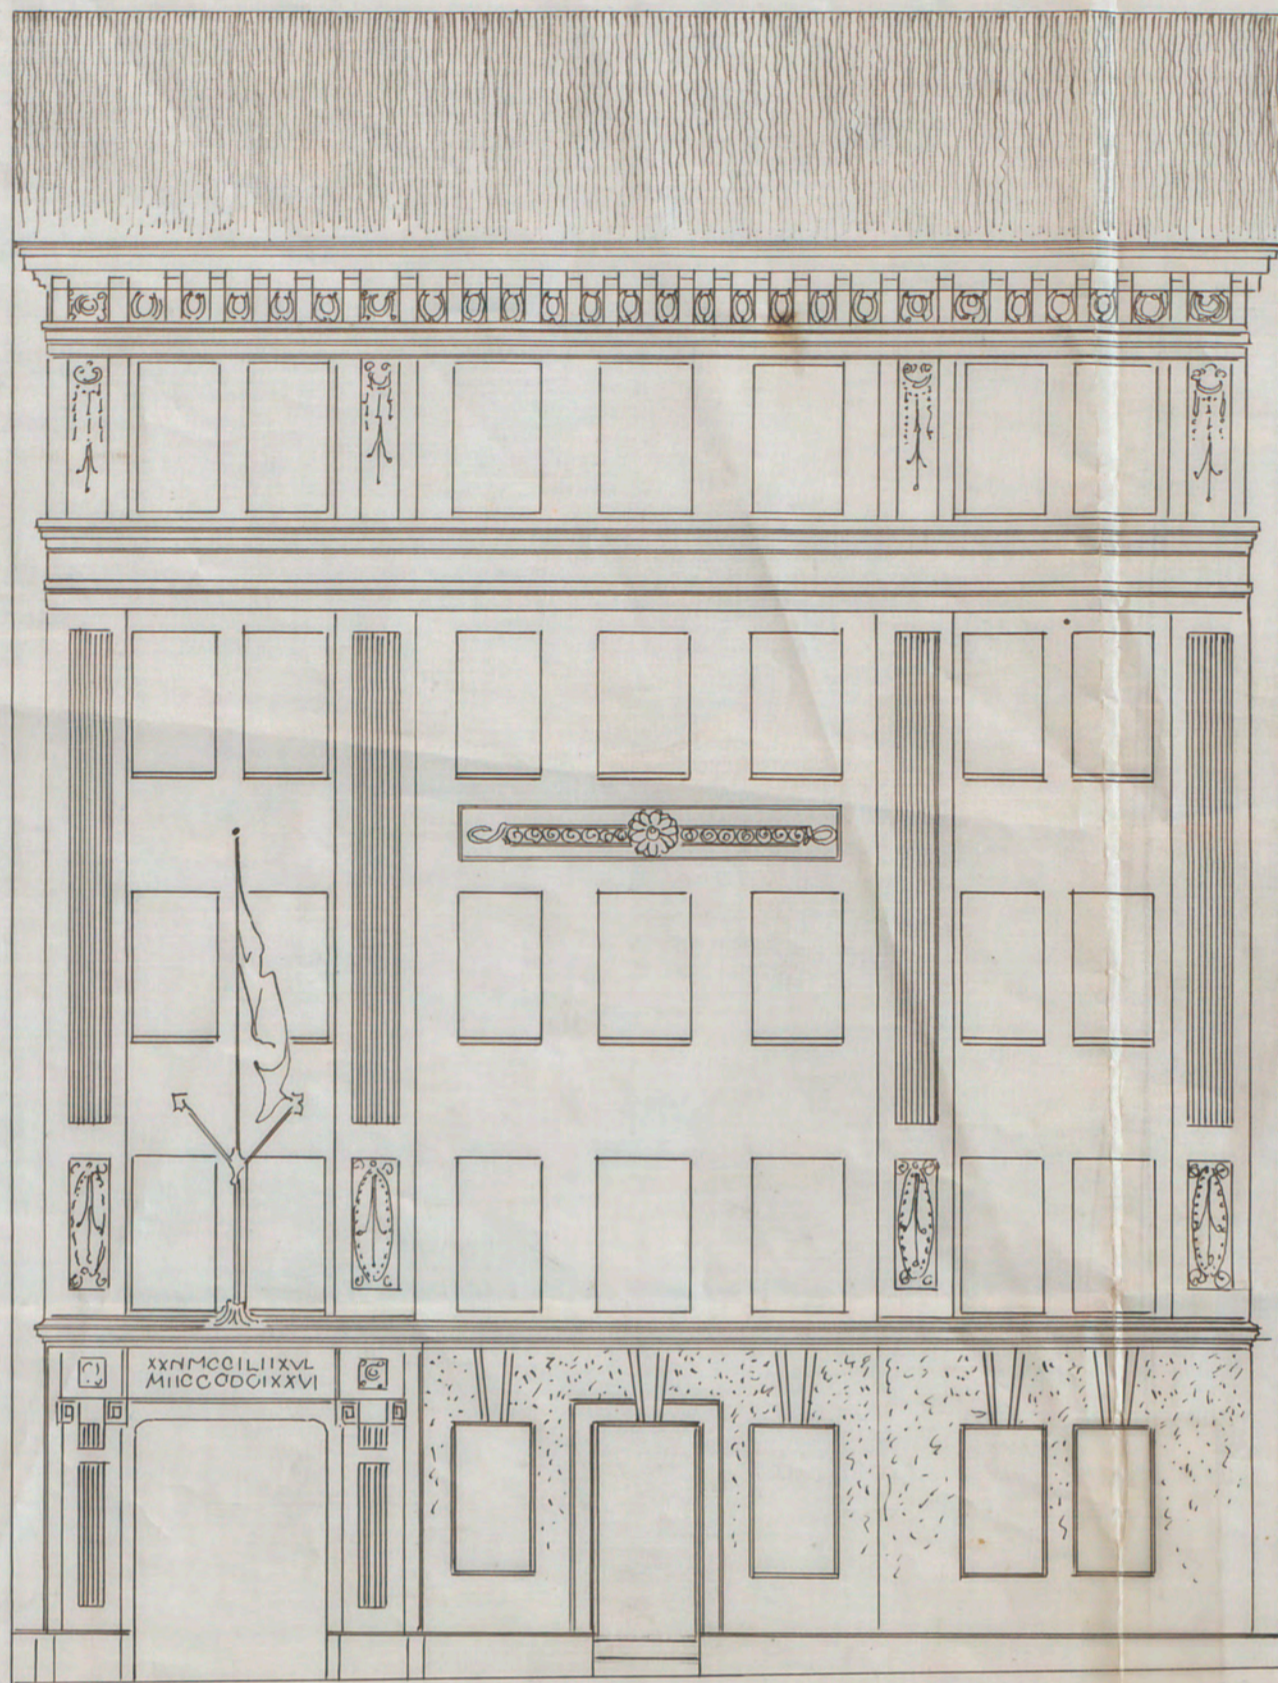


Utlåtad med den fastställda
sitningen bestyrkas
Stockholm den 17 April 1907
K. Axel Salen

5360

b.

5360

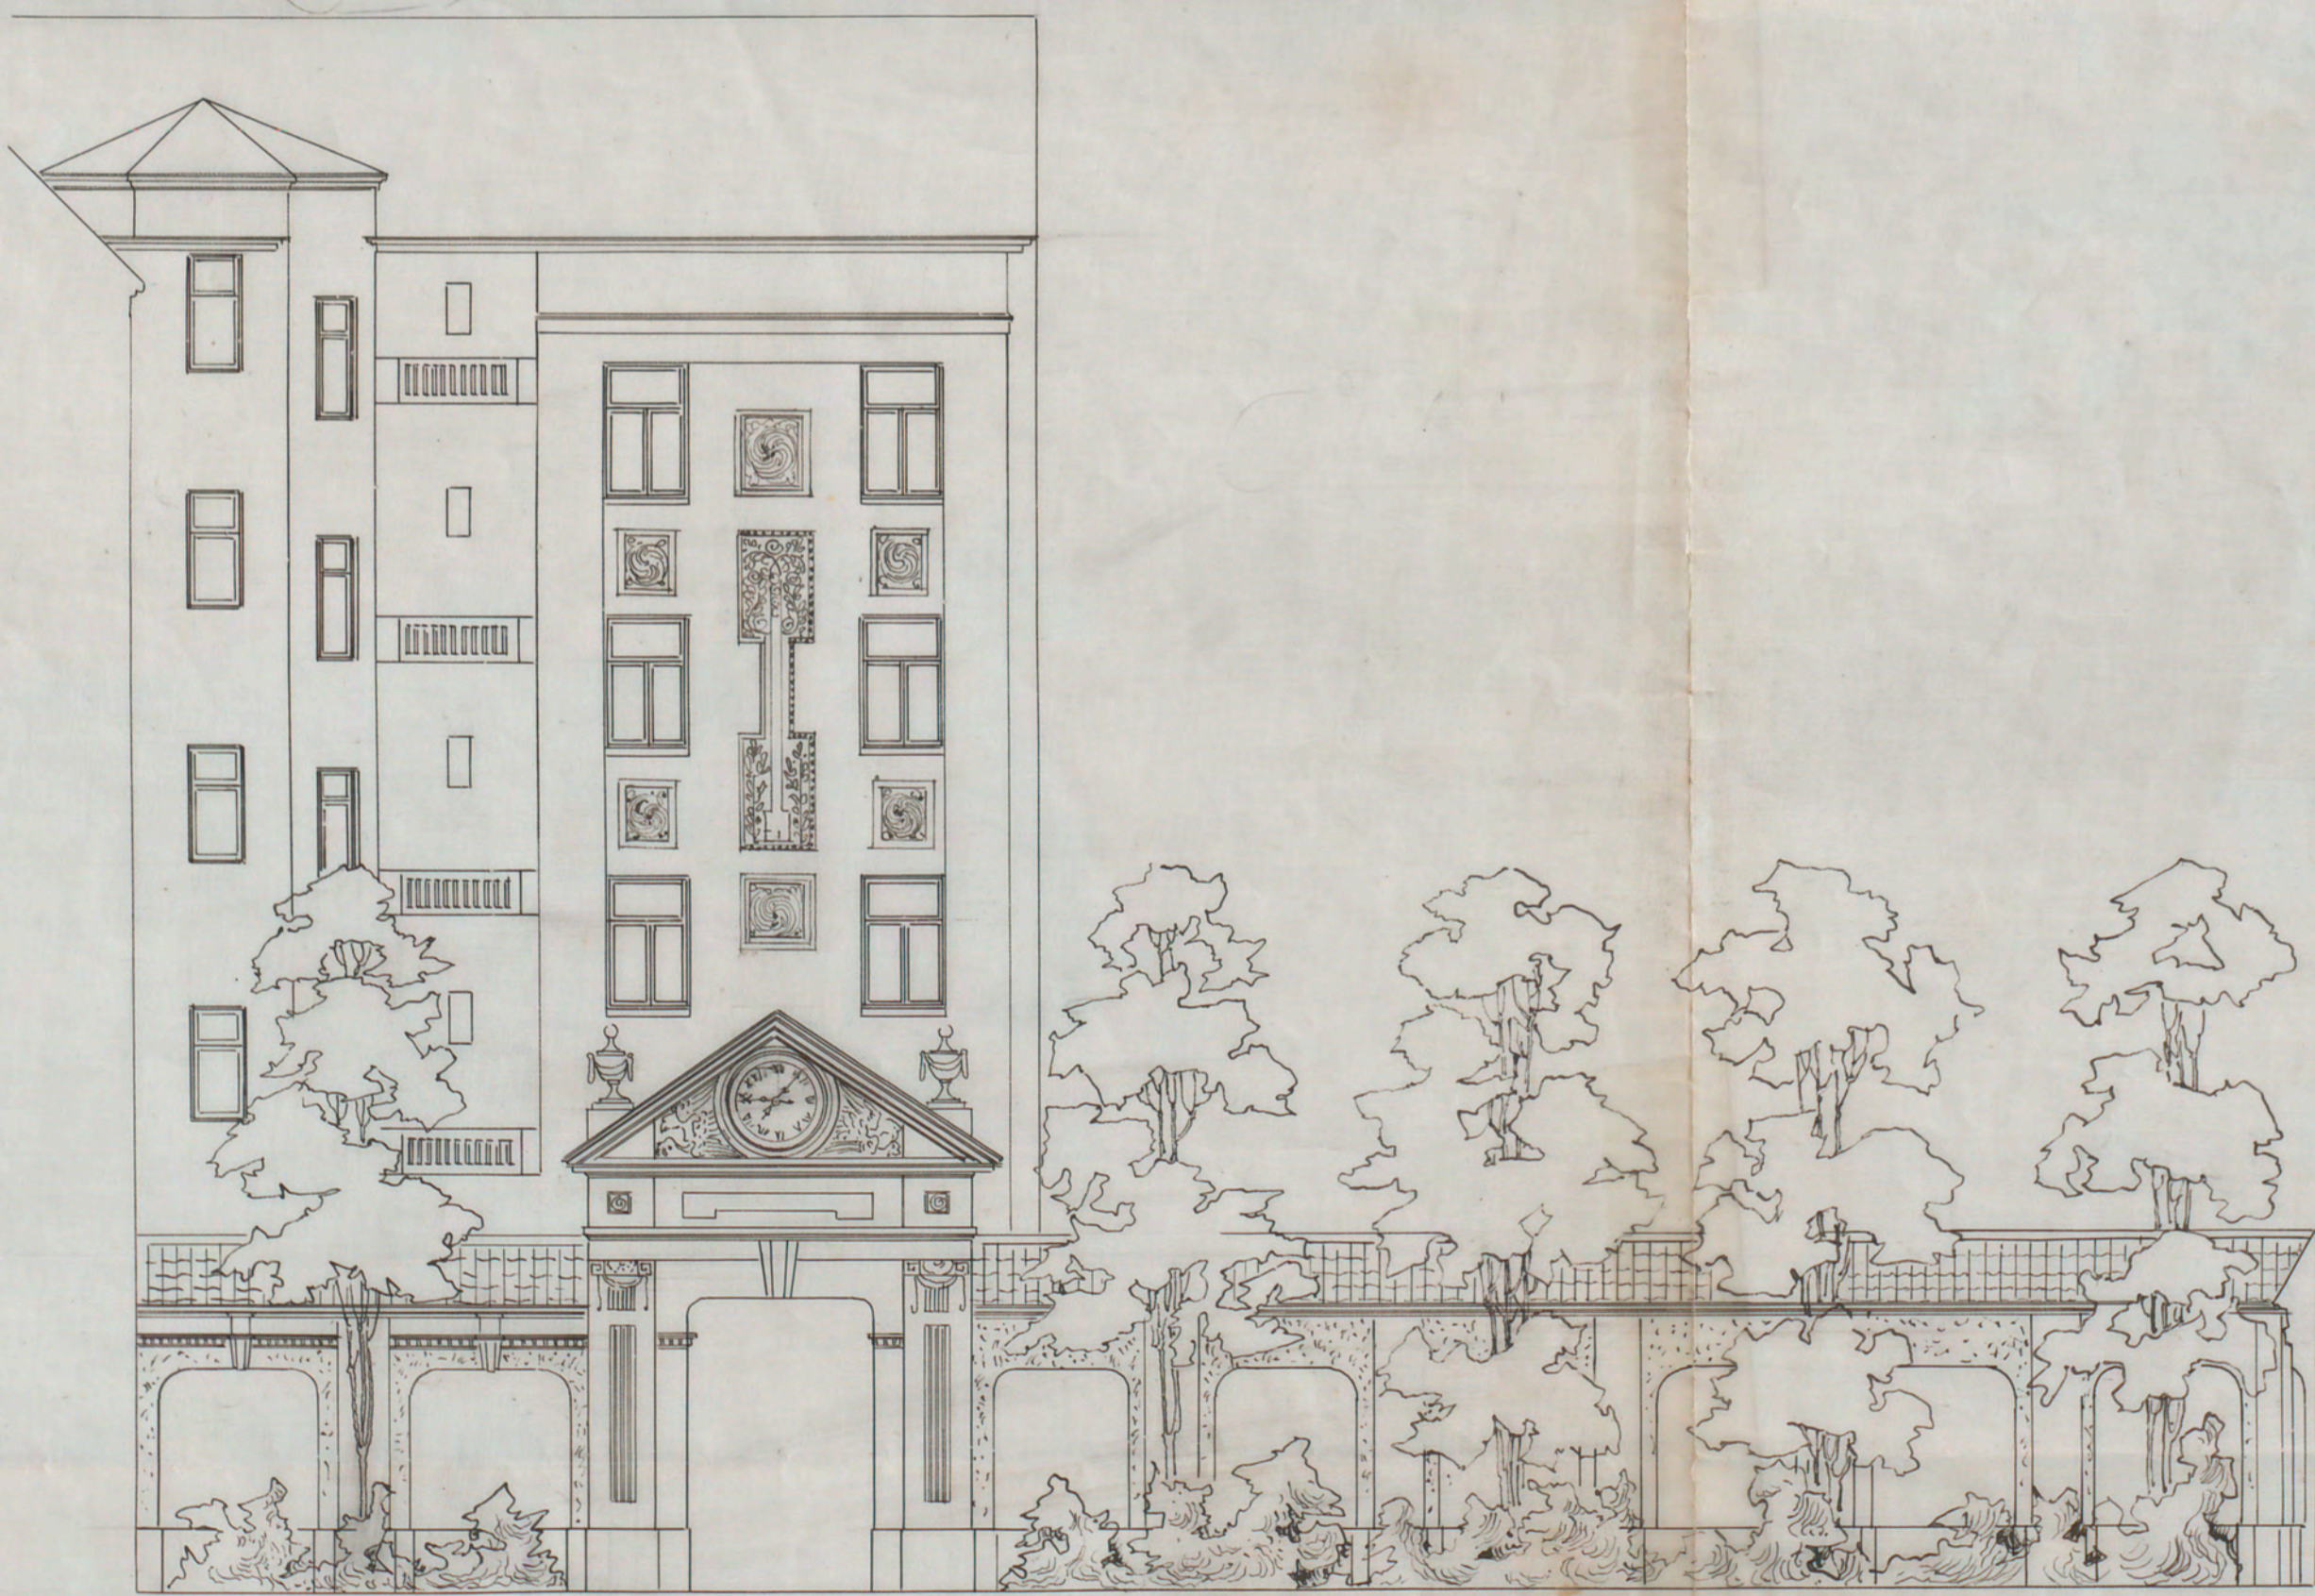

0 1 2 3 4 5 6 7 8 9 10 11 12 13 14 15 16 17 18 19 20 MET.

Wagners
A 81659