



№ 124 B1  
1929  
RITNING TILL NYBYGGNAD FÖR KOOPERATIVA  
FÖRBUNDETS GLÖDLAMPFABRIK Å TOMT INOM  
ETT MÅNTAL HAMMARBY N:1 NACKA SOCKEN

ARB. TILL BYGGNADSHÄNDELEN  
9 - JULI 1929

Beholden med den fastställda  
utövningen beviljas  
Stockholm den 4 sept. 1929  
J. N. Nordberg

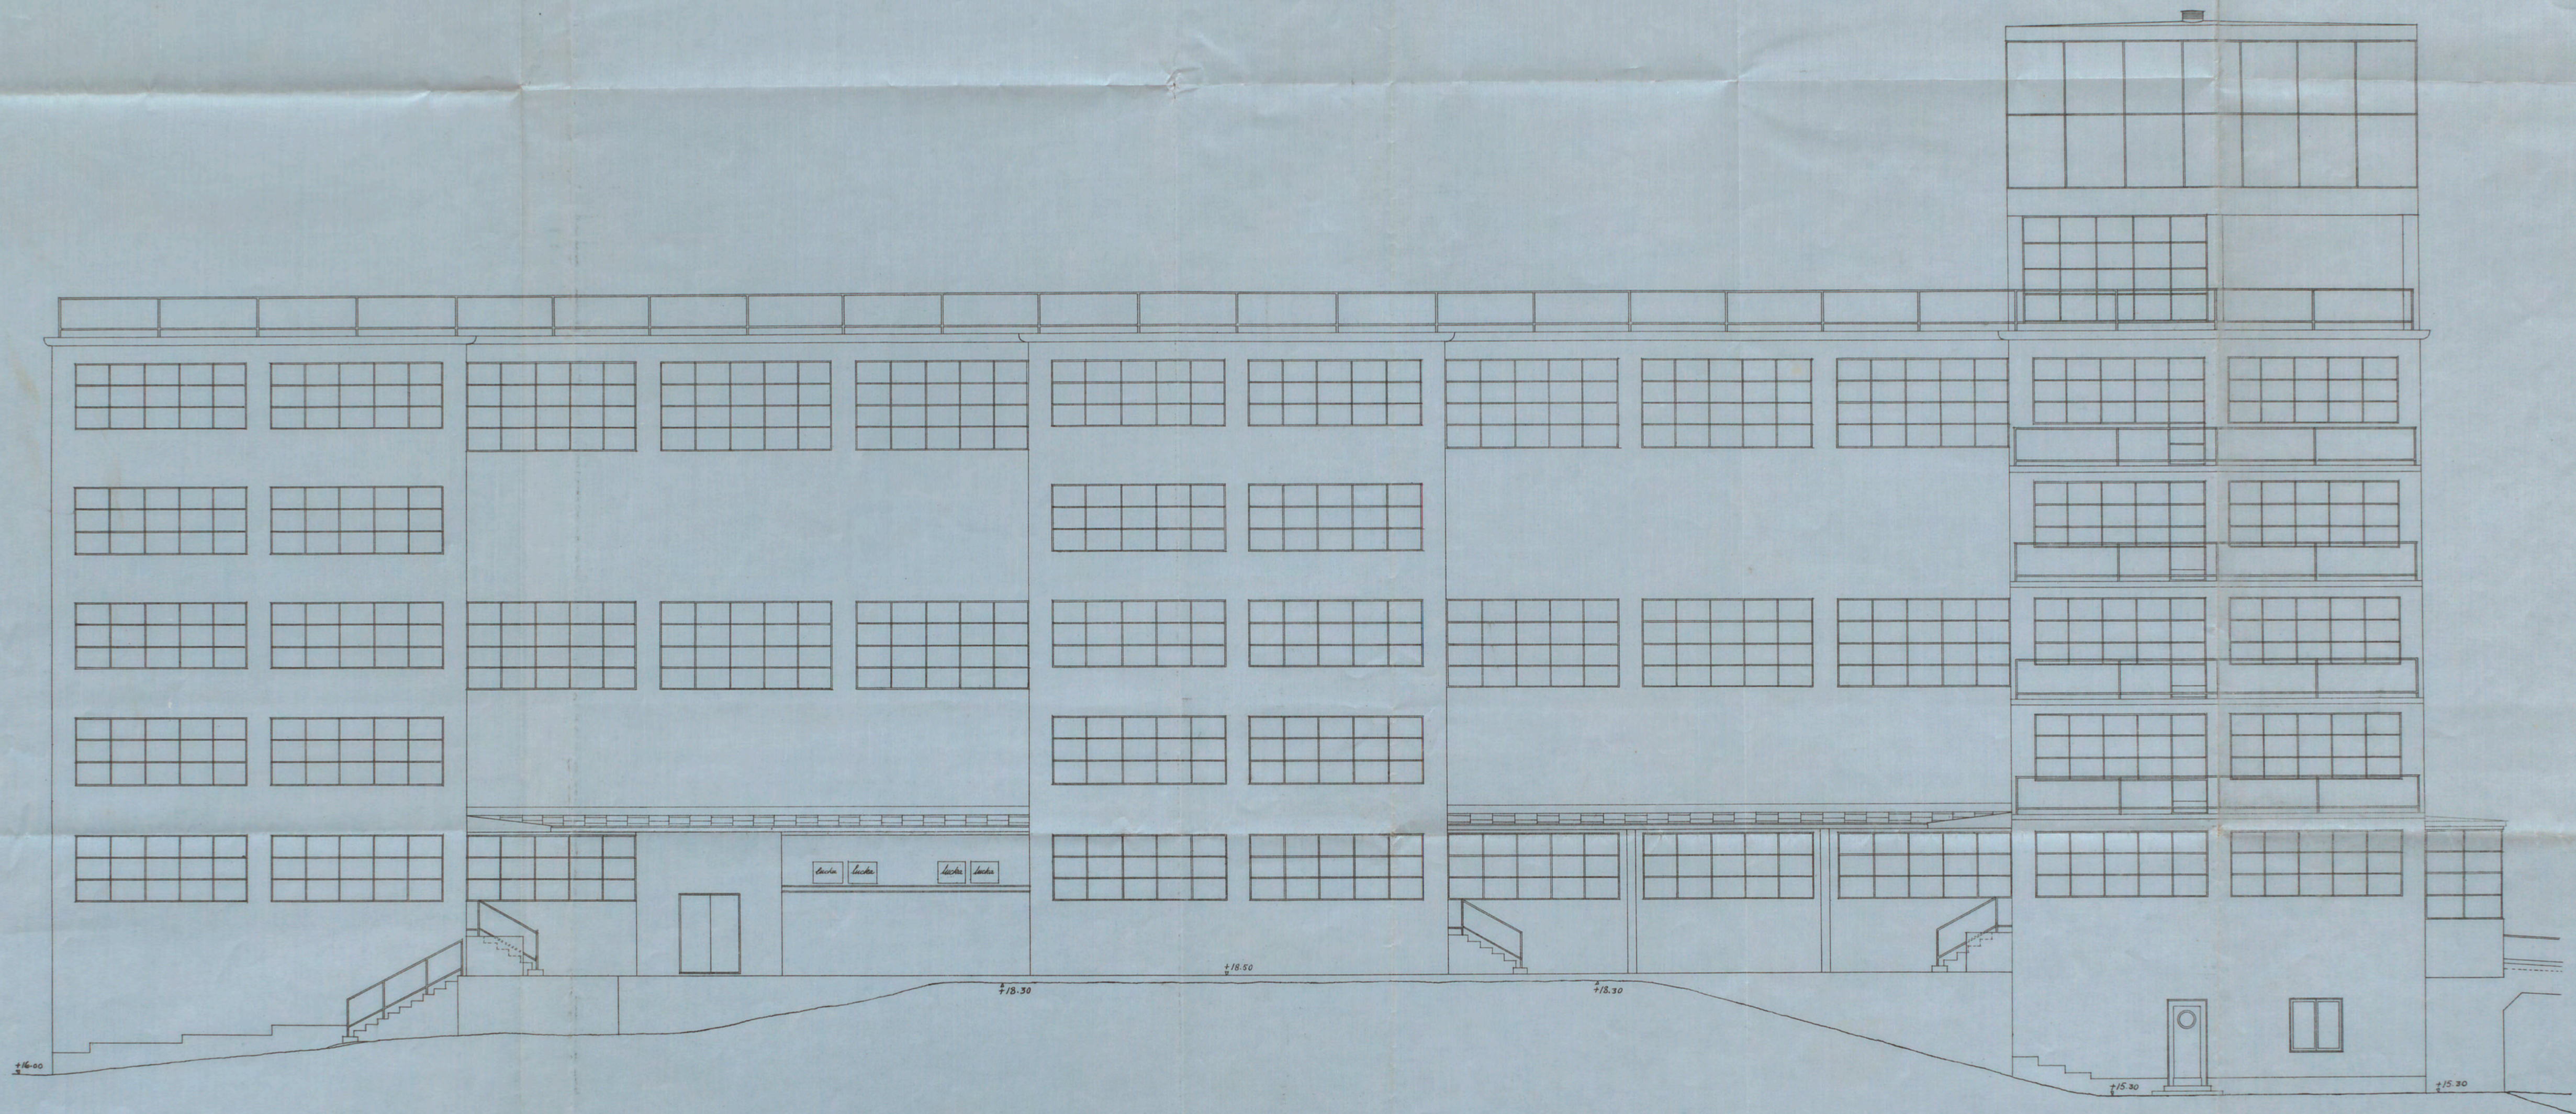

Basal mot Nord

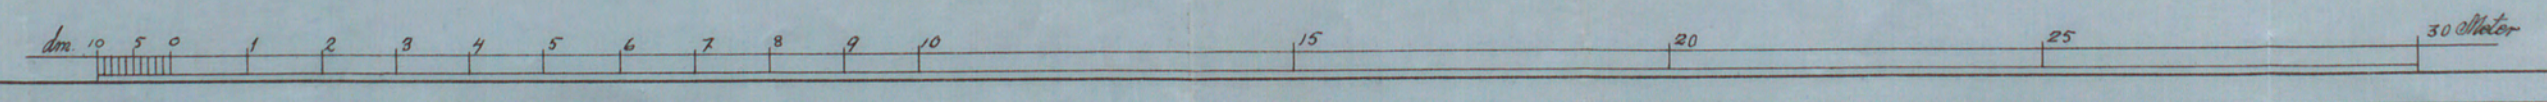

KOOPERATIVA FÖRBUNDET  
ARKITEKTKONTORET  
Eskil Sundahl

A 70.245