

NYBYGGNAD KV. KOLET N^o 6

STORA MOSSEN

N^o 183 Sund
1937

ING. TILL BYGGNADSNÄMNDEN

27 MAJ 1937

Av Stockholms stads fastighetsnämnd för dess del och med hänsyn till sökandens tomträttskontrakt godkänd till efterrättelse vid bebyggande av tomten
i kv. *Kolet*
inom *Sund*; åliggande det sökanden jämlikt nämnda kontrakt att för godkännande undersätta fastighetskontoret förslag till utvändigt behandling, innan sådant arbete utföres

Stockholm den 18⁵ 1937

Enligt uppdrag


Wentzelius

Lösheten med den i enlighet med Kungl. Maj:ts
resolutton av den 2 juli 1937 av
Byggnadsnämnden fastställda ritningarna beviljas


Stockholm den 22 sept. 1937

Wentzelius

2011

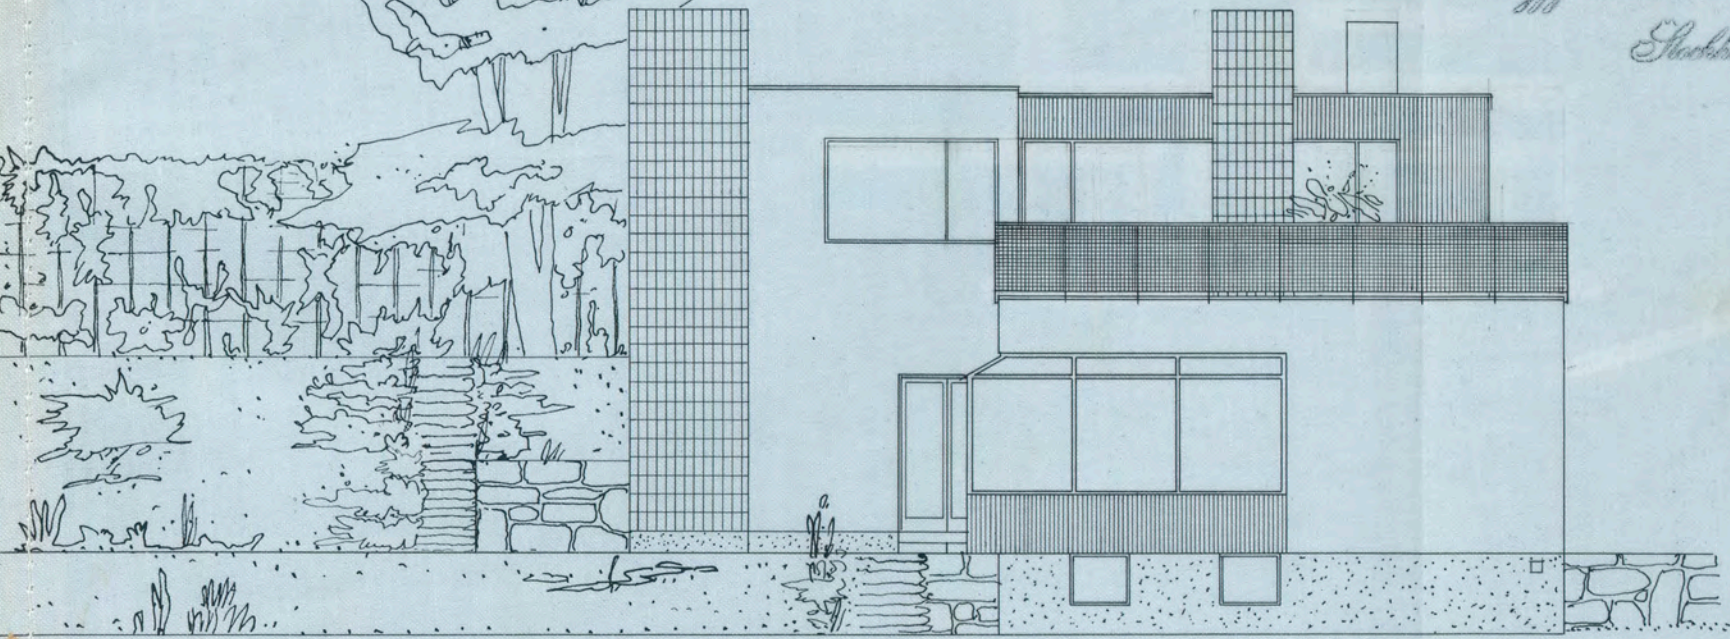

FASAD MOT SÖDER

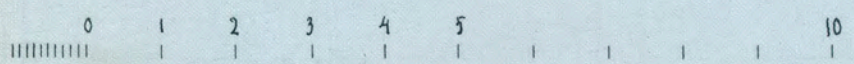

STOCKHOLM 1 APRIL 1937

Wentzelius

A58001