

nr 18921
1938

KV. FODERMARSKEN NR 4

ändringsritning

skala 1:100


uppd. 7/6 29

BEVARAS 1607

Likheten med den fastställda
ritningen bestrykes

Stockholm den 7 juni 1939

[Signature]

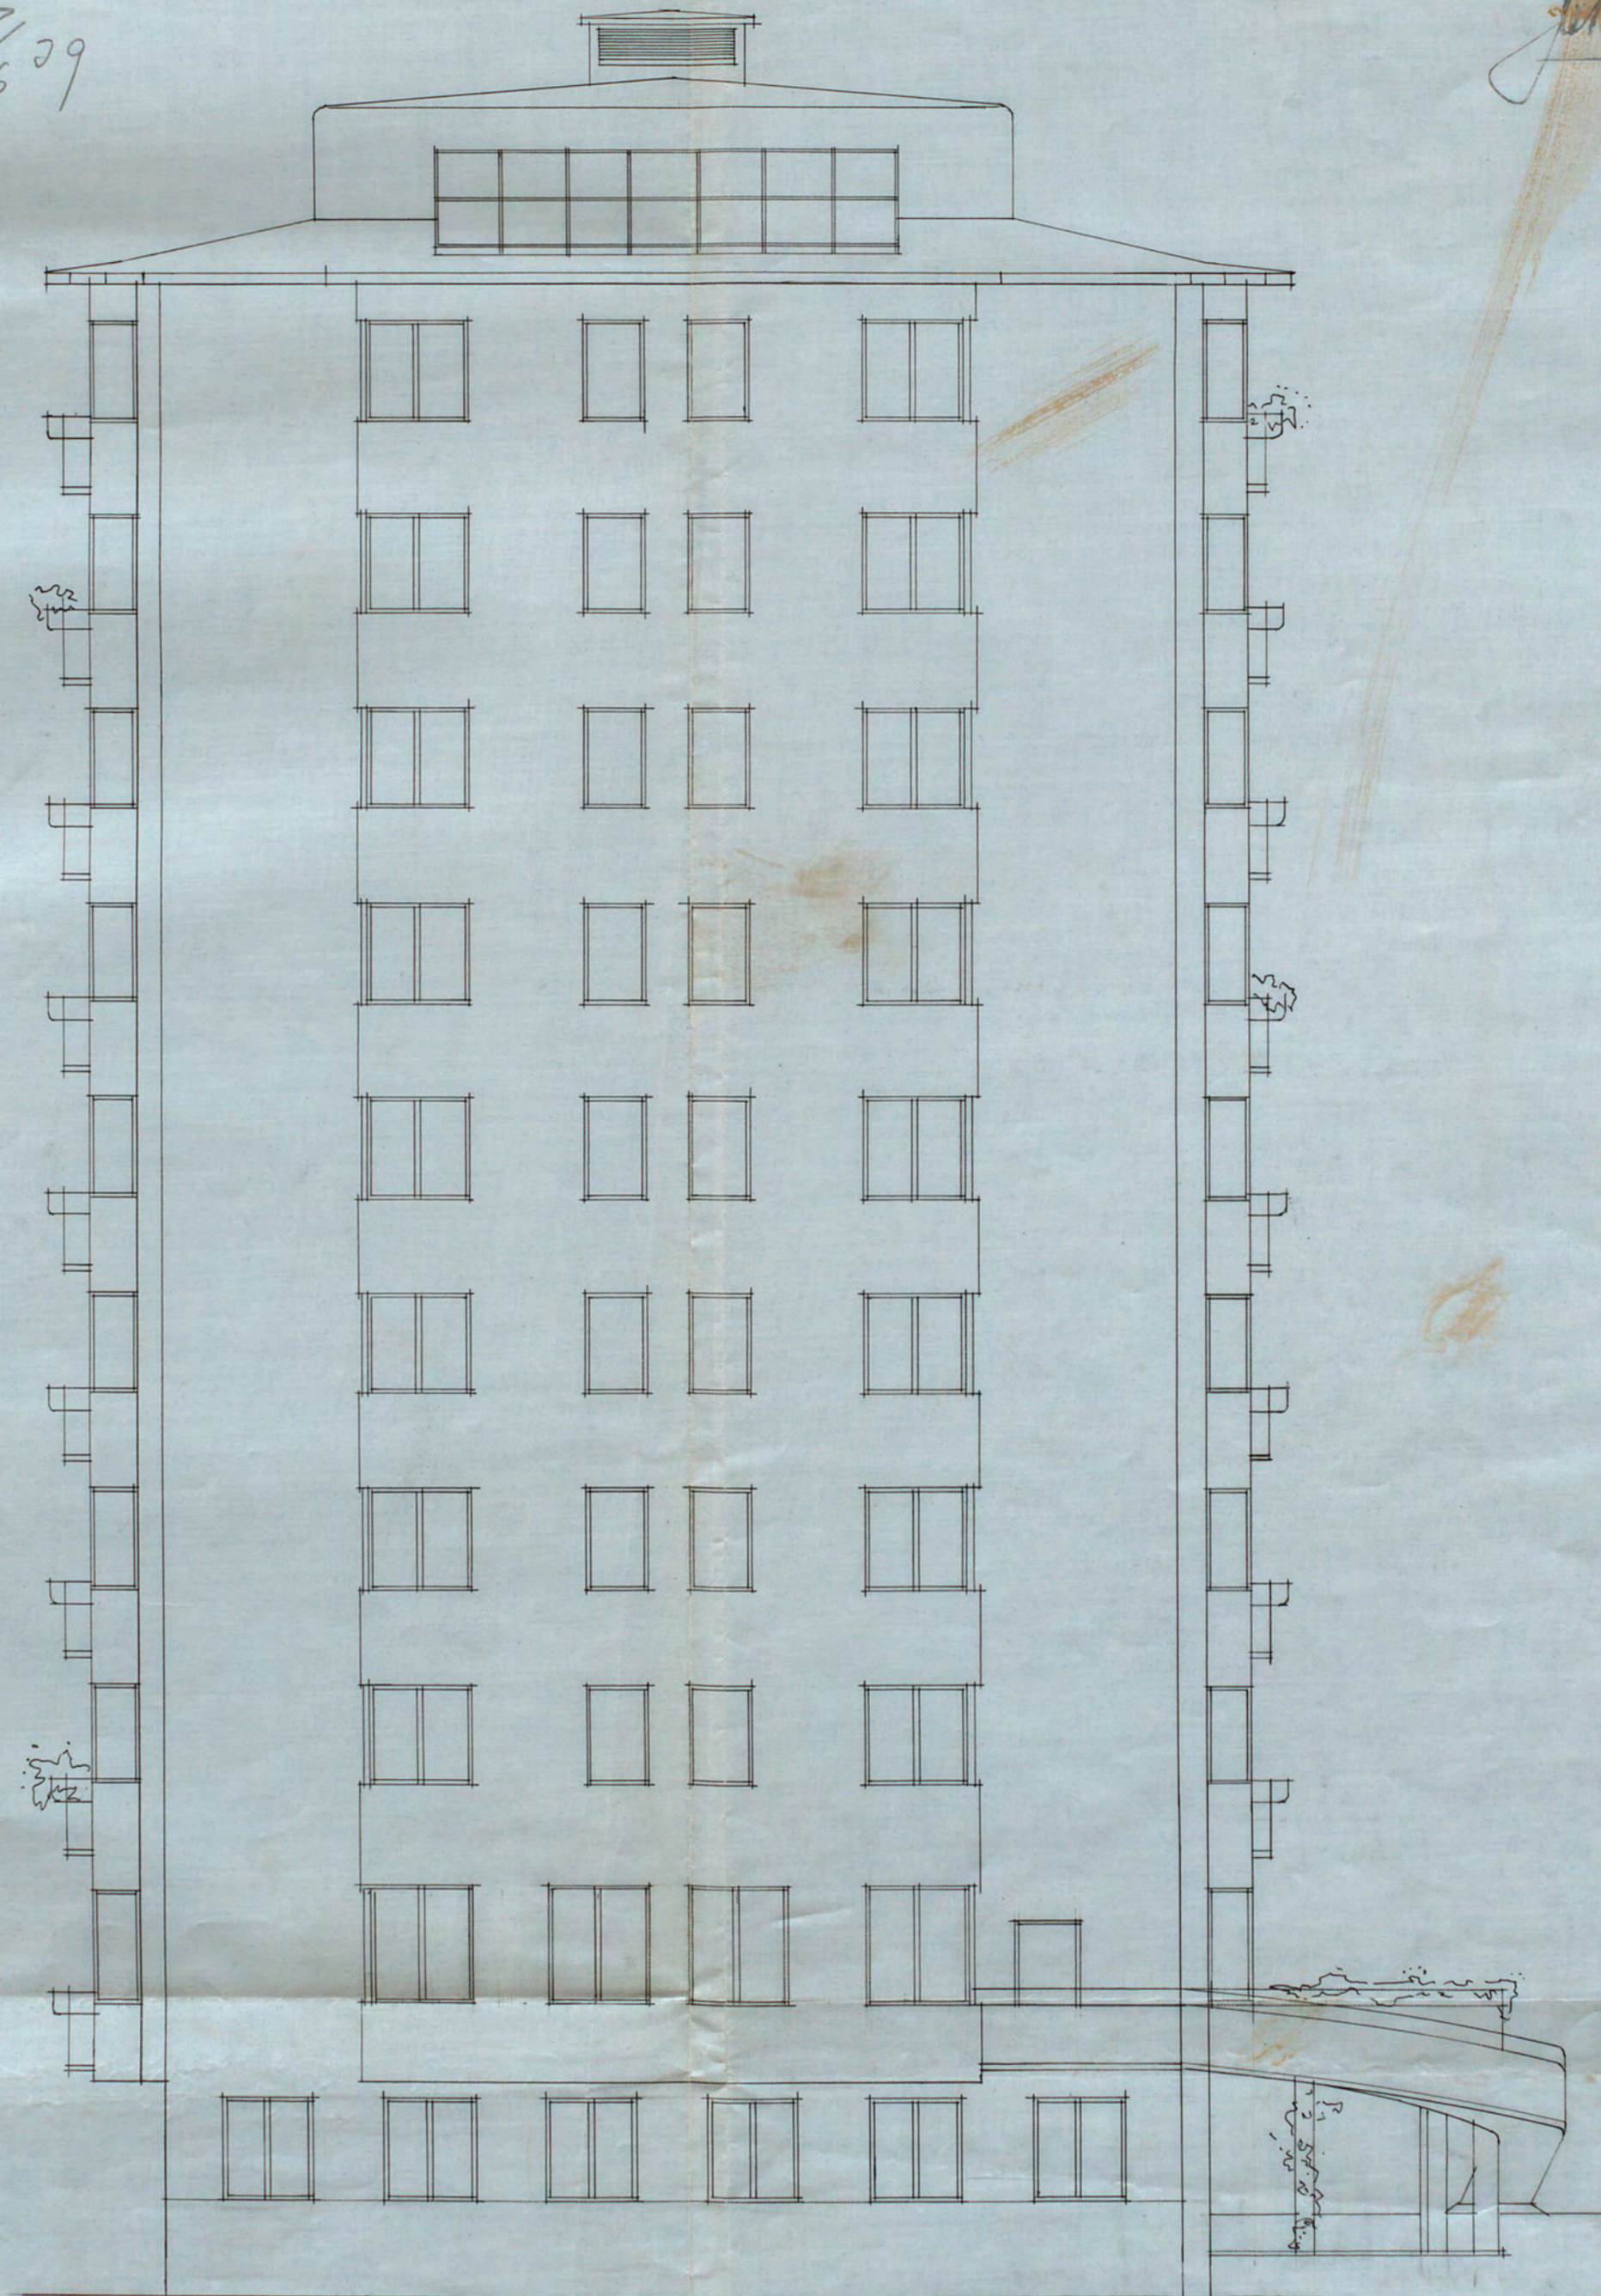

fasad åt söder

Stockholm i mars 1939

A. Stark, H. Svedberg
arkitekt S; A. R. 1928259