

N^o 178
1908

871:3/6
80 p.

Blaven 4 b

3975

BEVARAS


:RITNING TIL SJUKHUSBYGGNAD.
:I STADSHAGEN.
:Å AF STADSFULMÄKTIGE. ANVISAD TOMT A-B-C-D-E.

Likheten med den fastställda
ritningen bestyrkes.

Stockholm den 24 Mars 1909.

J. M. Bagge
P.M.

FASAD MOT SÖDER.

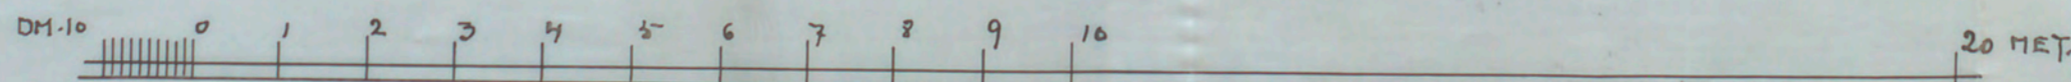

Mars 1909
Folkvårdman

A34116