


Förslag till plantering i Tegnerlundén.

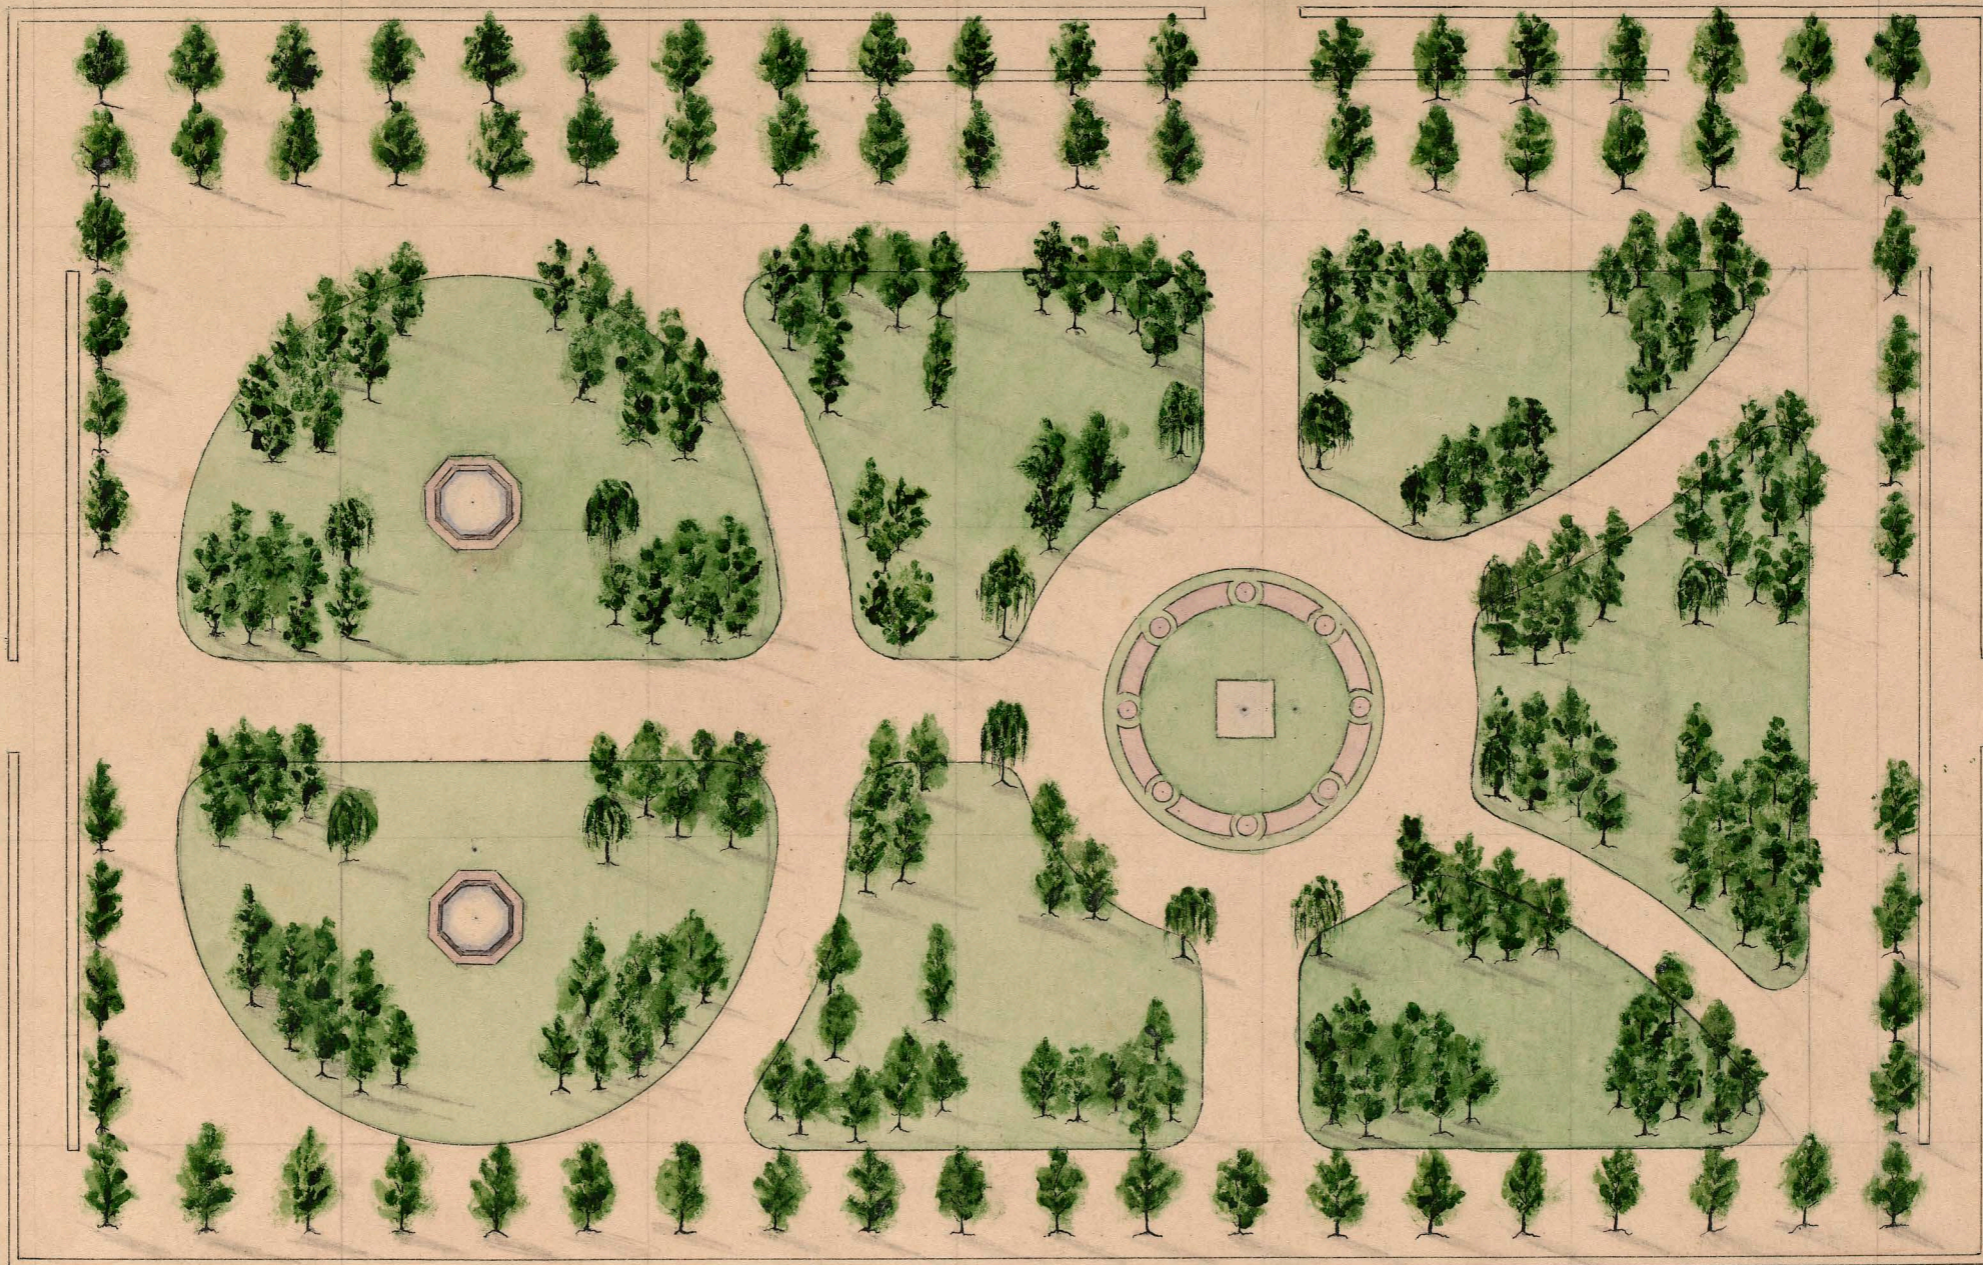

Arkivexemplar
Får ej utlämnas

Stockholm den 20 Desember 1890.

E. A. Larsson.

