
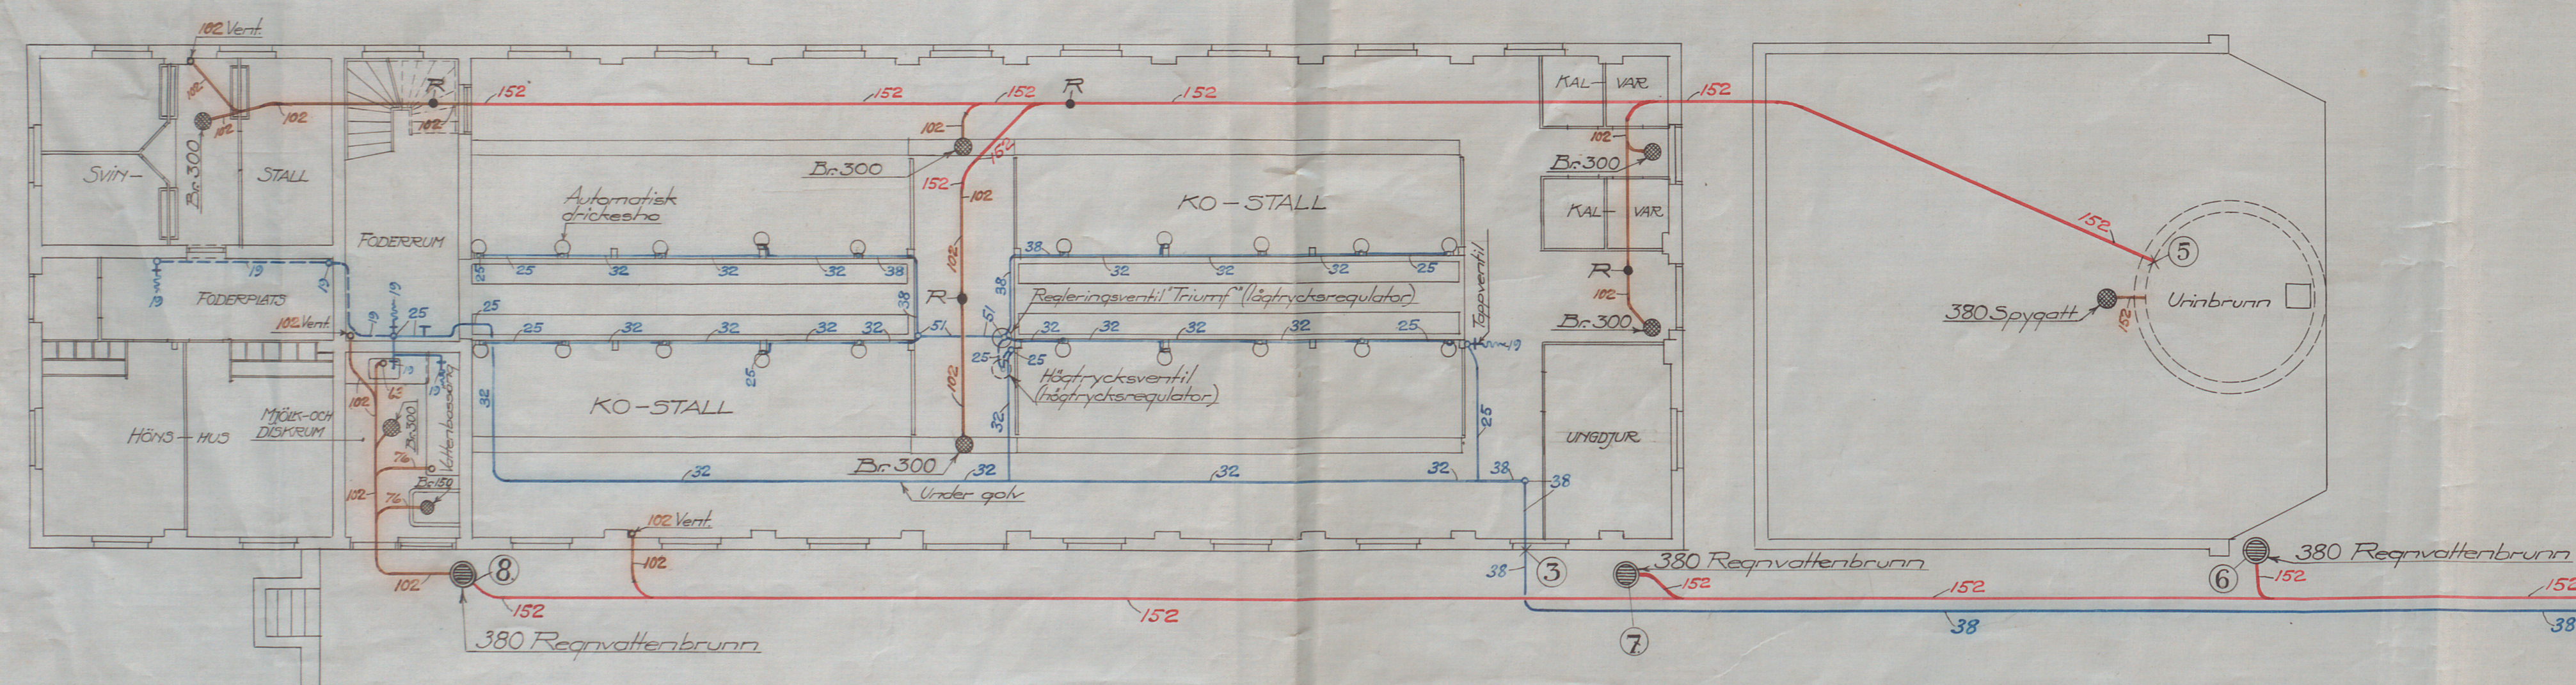




# LADUGÅRDSBYGGNAD vid SLAGSTA

RITNING TILL VATTEN- OCH AVLOPPSLEDNINGAR

Schematisk vertikal-sektion visande huvudledningarnas ungefärliga höjdlägen.

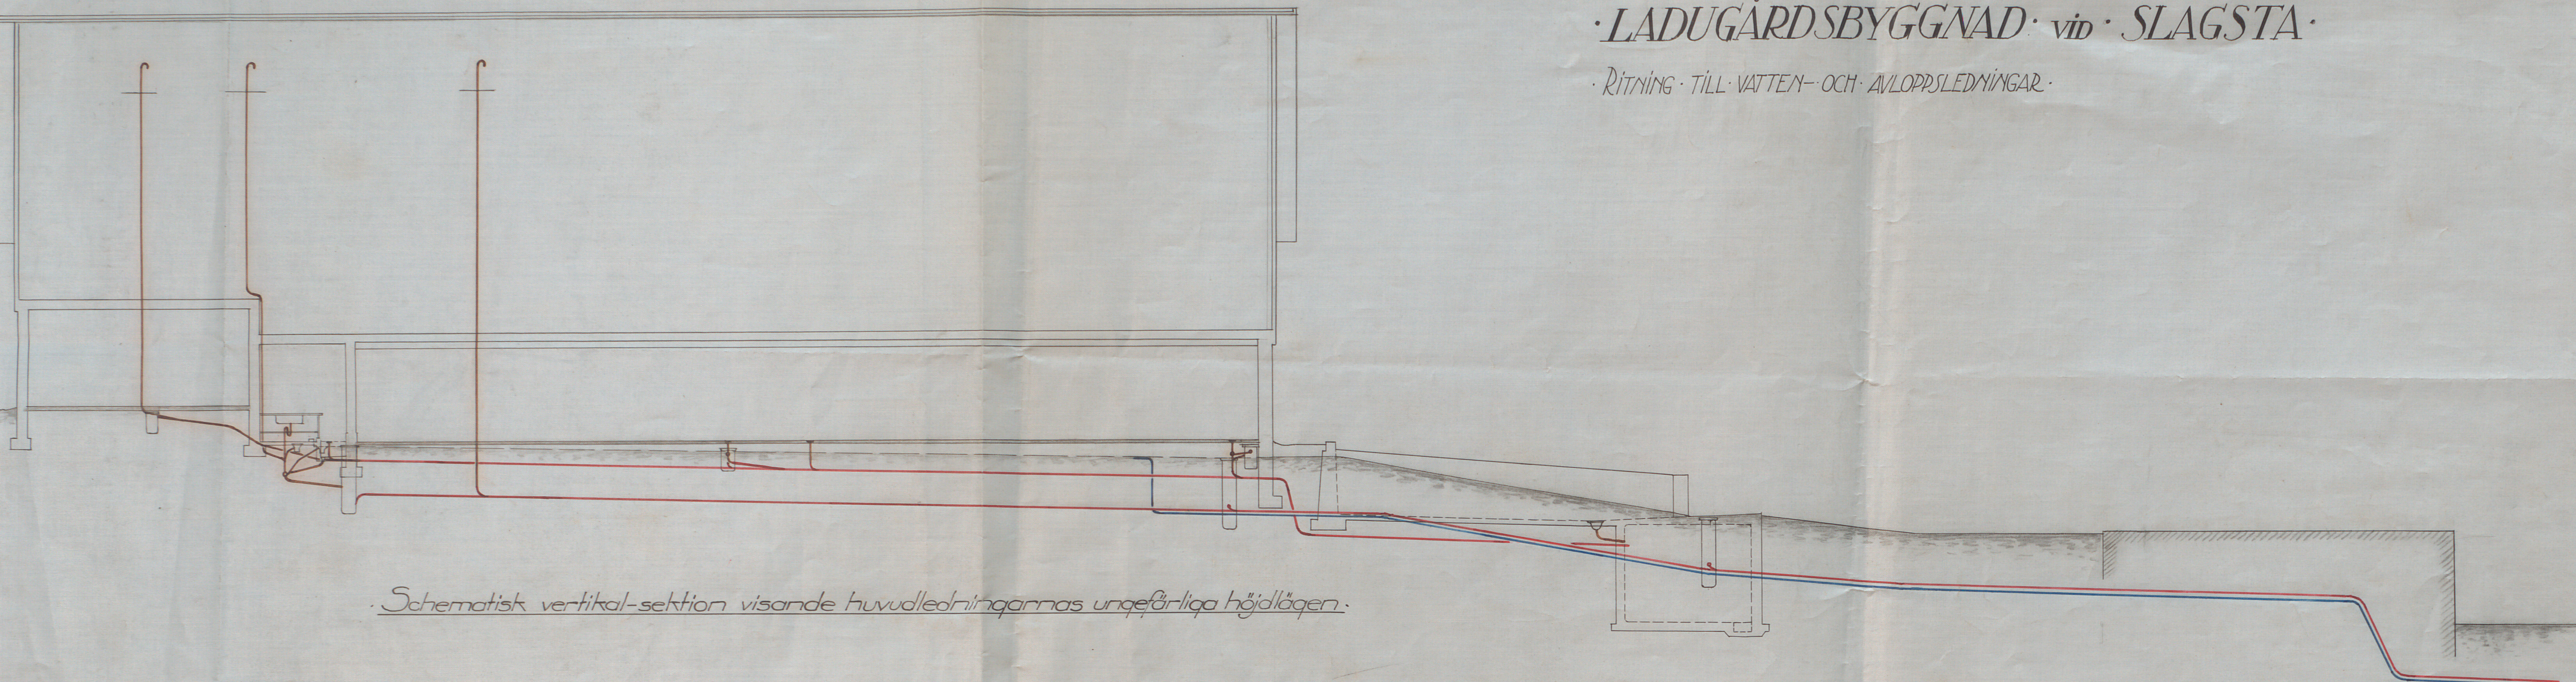

Plan av nya ladugårdsbyggnaden.

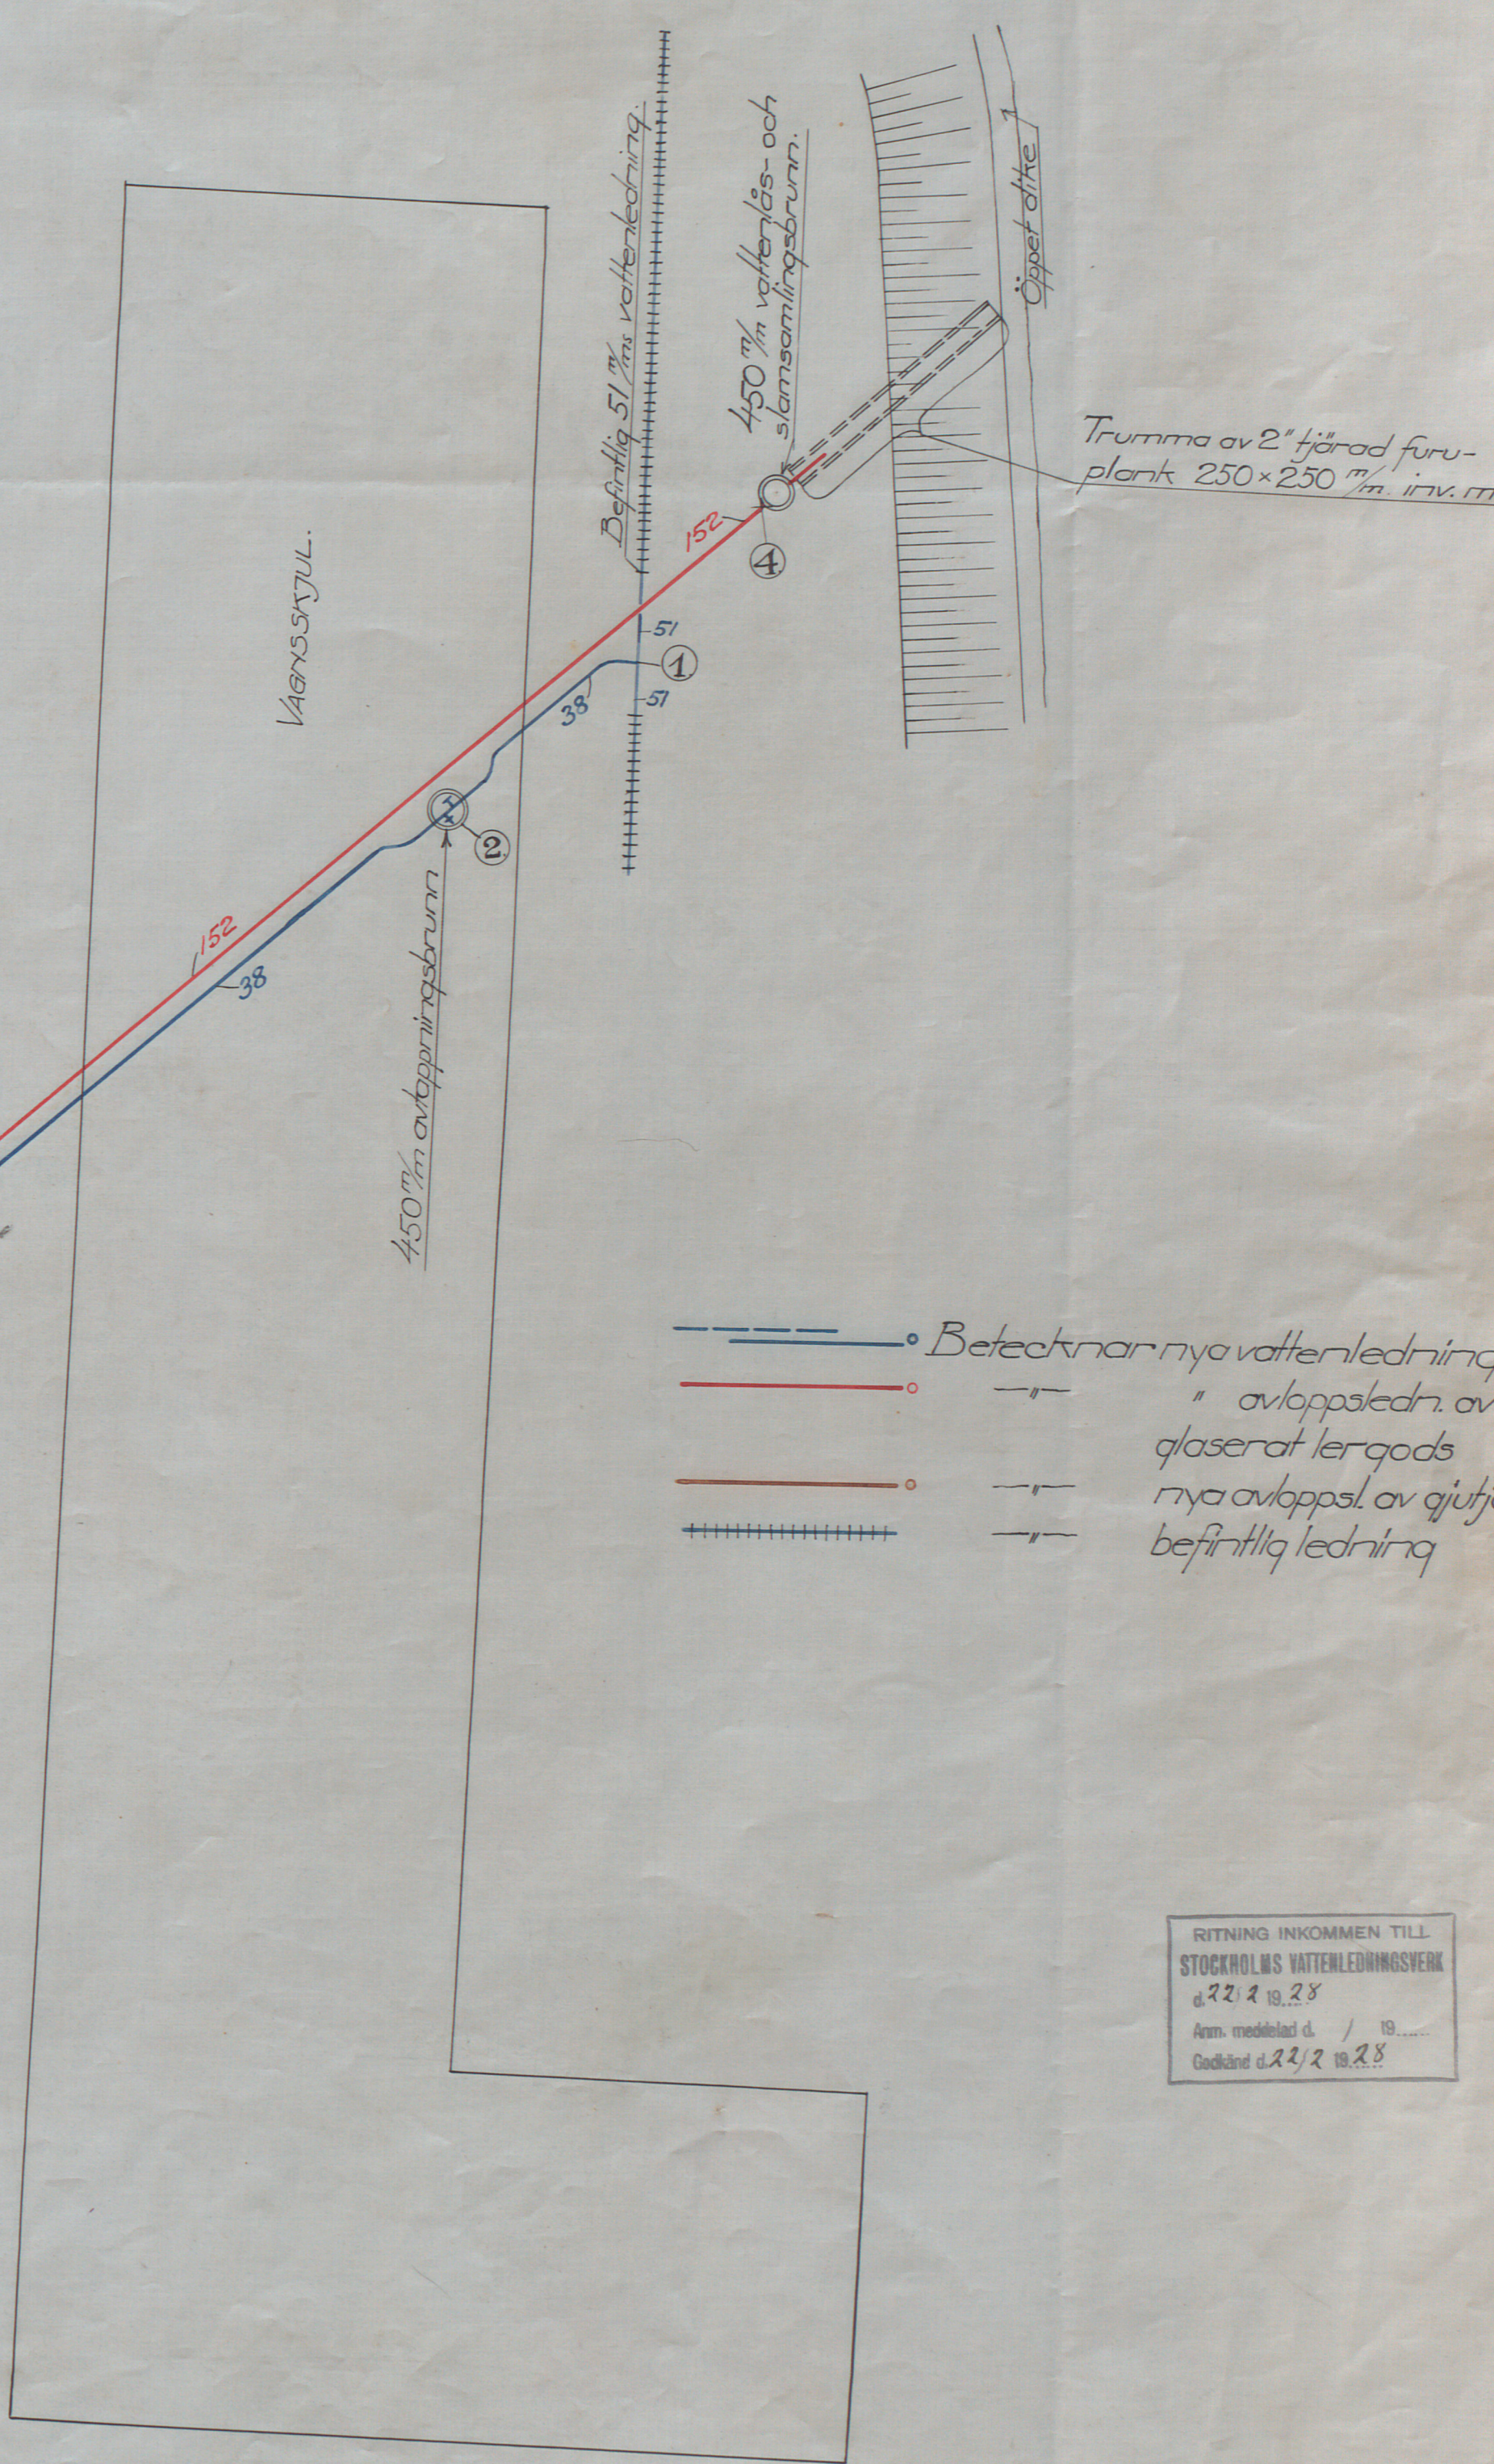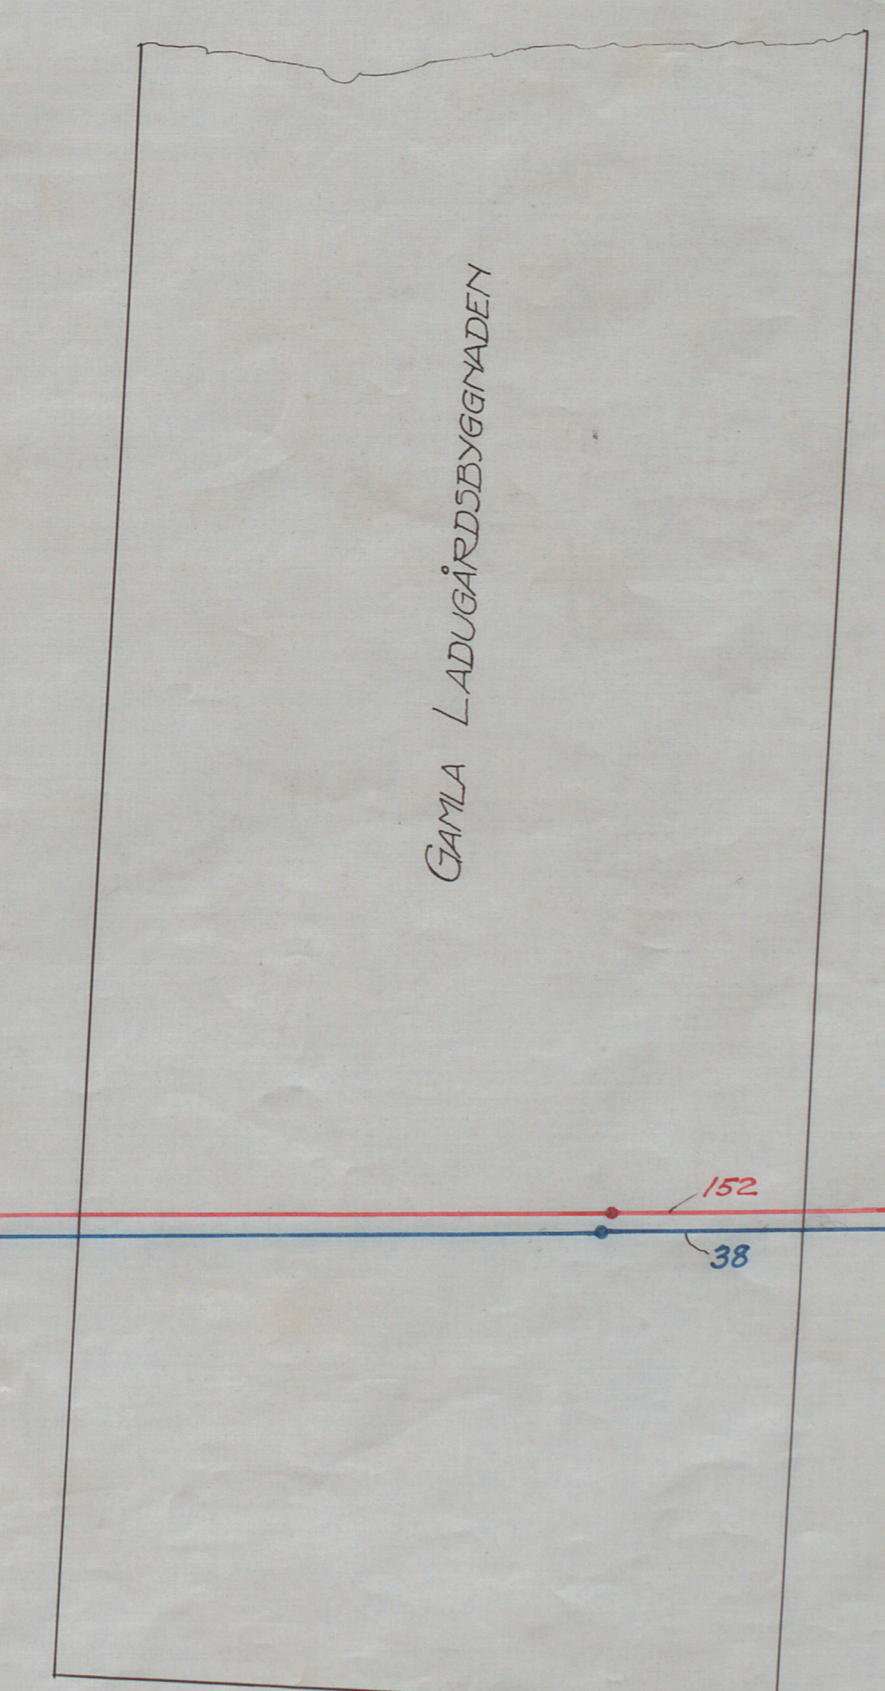

- Betecknar nya vattenledningar
- " avloppsledn. av saltglaserat ler gods
- nya avlopps. av gjutjärn befintlig ledning
- + befintlig ledning

RITNING INKOMMEN TILL  
STOCKHOLMS VATTENLEDNINGSEK  
d. 22 / 12 / 28  
Agn. meddelad d. / / 19  
Godkänd d. 22 / 2 / 28

STOCKHOLMS STADS FASTIGHETSEKONTOR  
HUSBYGGNADSAFDELNINGEN  
LÖP Nr. 73 1928  
LÖP. 91  
RITNING 1710-28  
1712-28  
GODEL. 1712-28  
BYGGNADSKONSTNÄMNDEN

ARKIV  
F. 4.  
24.

