

ING. TILL BYGGNADSNÄMNDEN
7 JUNI 1957


10

101 Ark
1957.


A 28/6 57

Likheten med den fastställda
ritningen bestrykes.
Stockholm den 28 juni 57

o.p. [Signature]

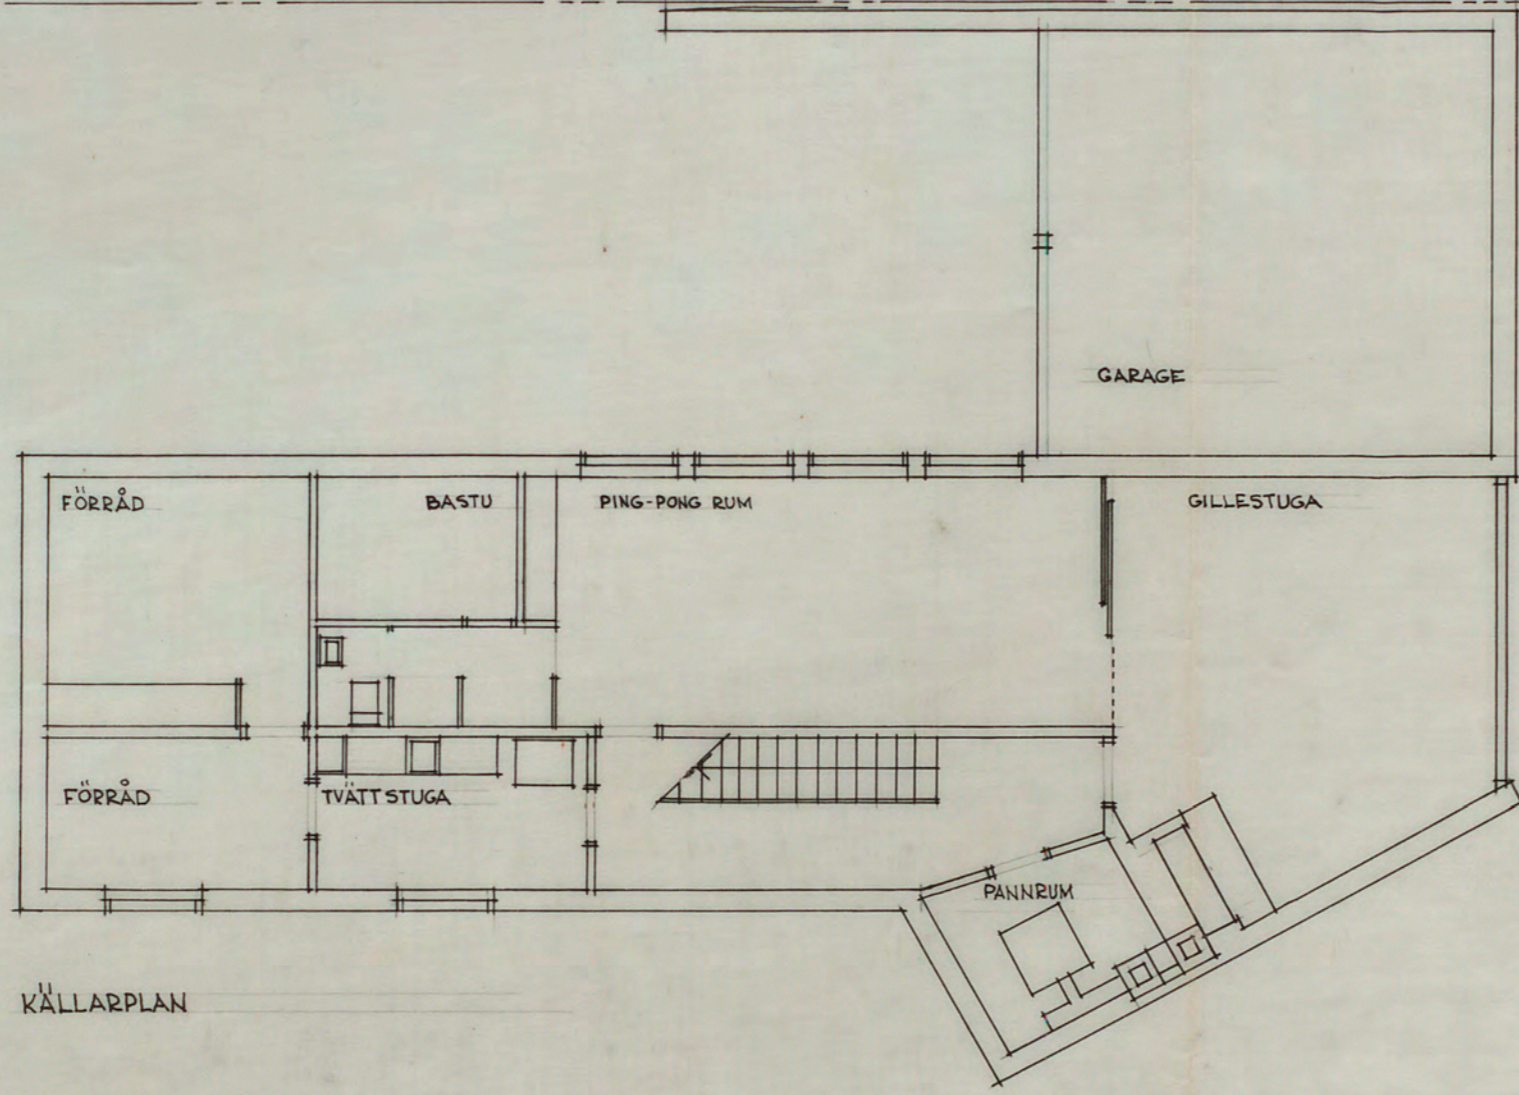

KÄLLARPLAN

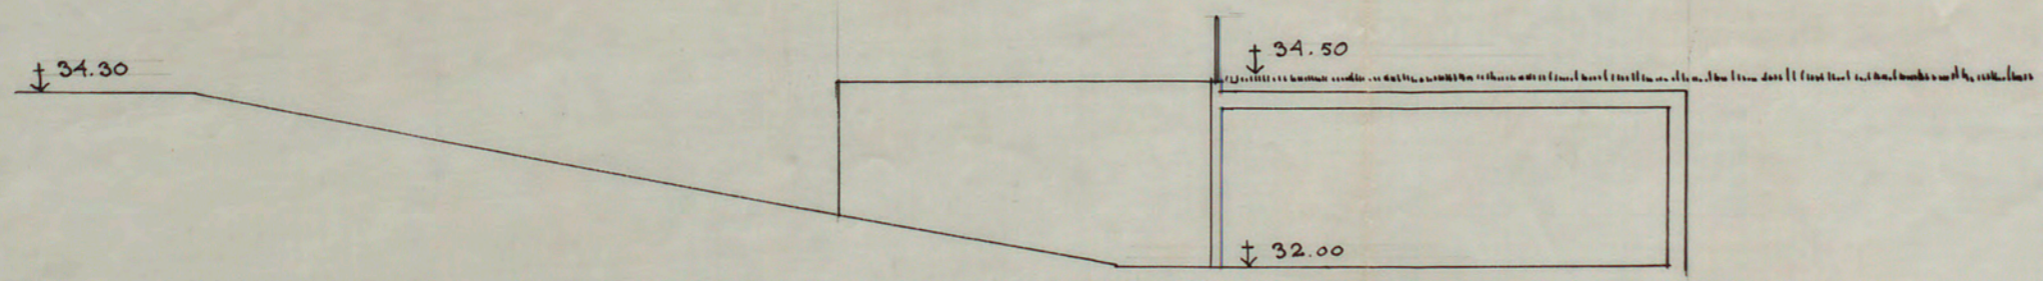

SEKTION GENOM GARAGE OCH NEDFART

VILLA FÖR FRU MÄRTA FLODIN
 KV. VALSKISTAN 10 STUREBY
 KÄLLARPLAN 1:100
 BRITT PEDERSEN ARKITEKT SÄR
 RUNEBERGSGATAN 9 212518
 Britt Petersen 4.6.-57
 H 135059