34

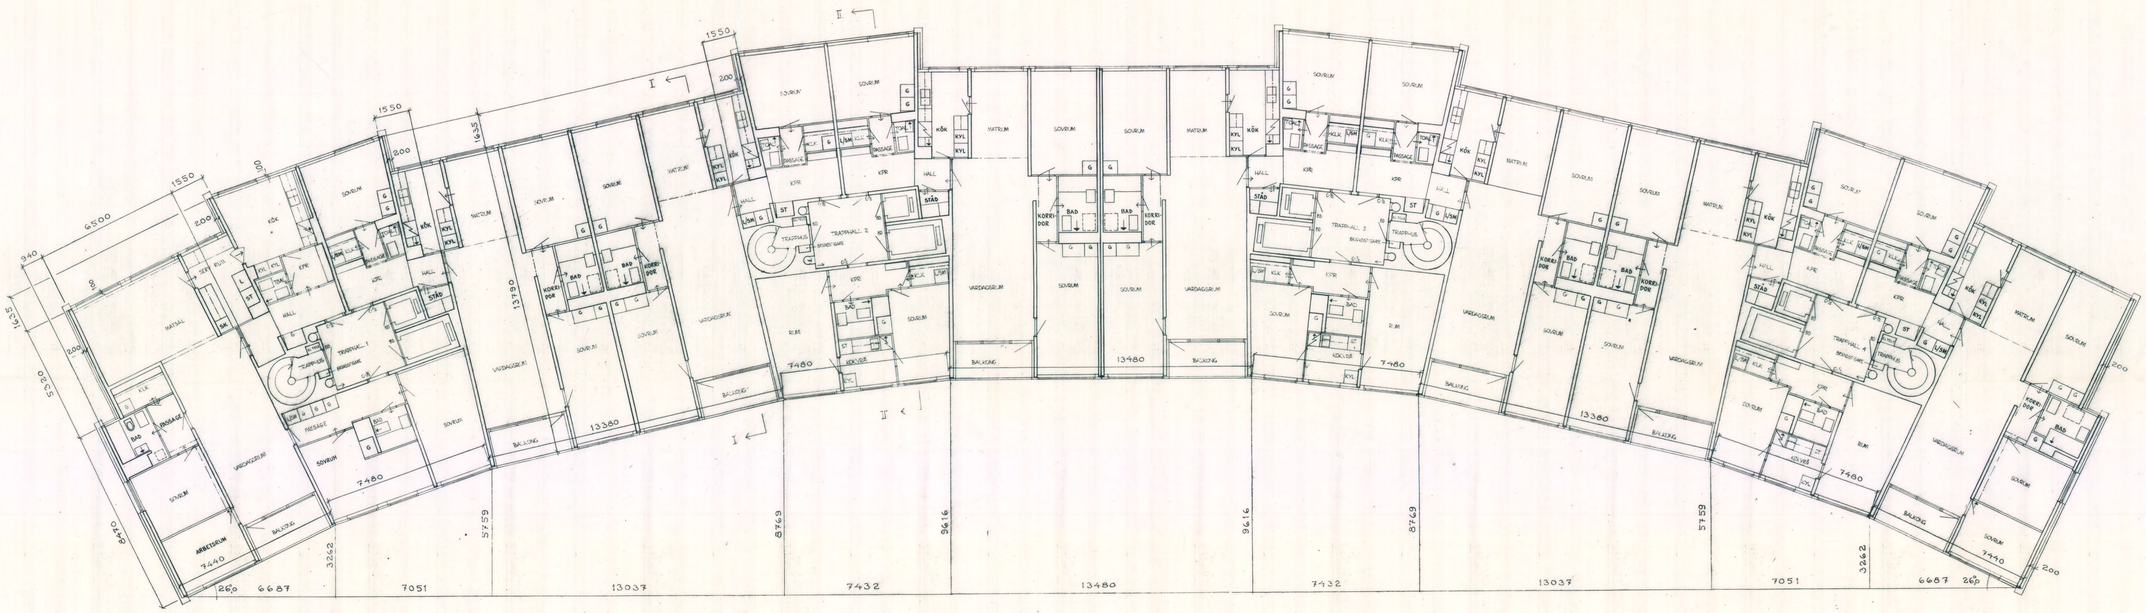

SKALA 1:100

DM 10 0 1 2 3 4 5 10 15 M

AV KULLTORP NR 5 SÖDERMALM

HUS D VÅNING 3-8 TR		ritn nr D 15
skala 1:100	datum 20-10-66	sign /GH

ÅKE AHLSTRÖM KELL ÅSTRÖM ARKITEKTER SAR
Fjärde Målarstrand 45 Stockholm K Tel 54 29 20 54 29 21

1857

6467/63

A. 61568