
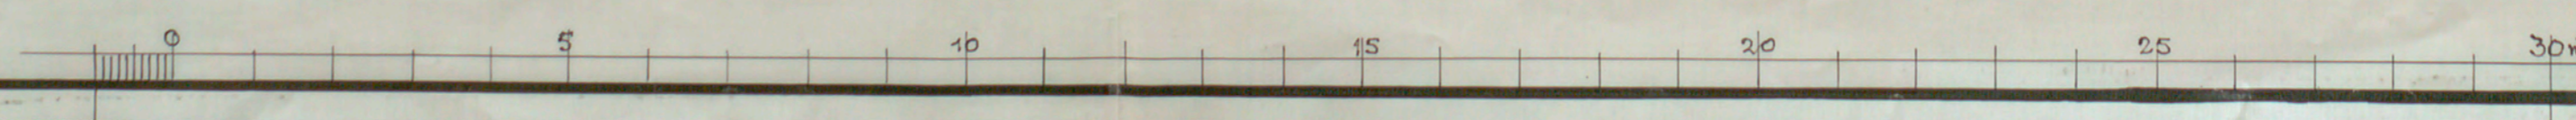


N. 791.
1944.

ING. TILL BYGGNADSRÅDET
29 FEB. 1944

12

Likheten med den fastställda
våningen började
Stadshuset den 5 april 1944
Nils Odqvist

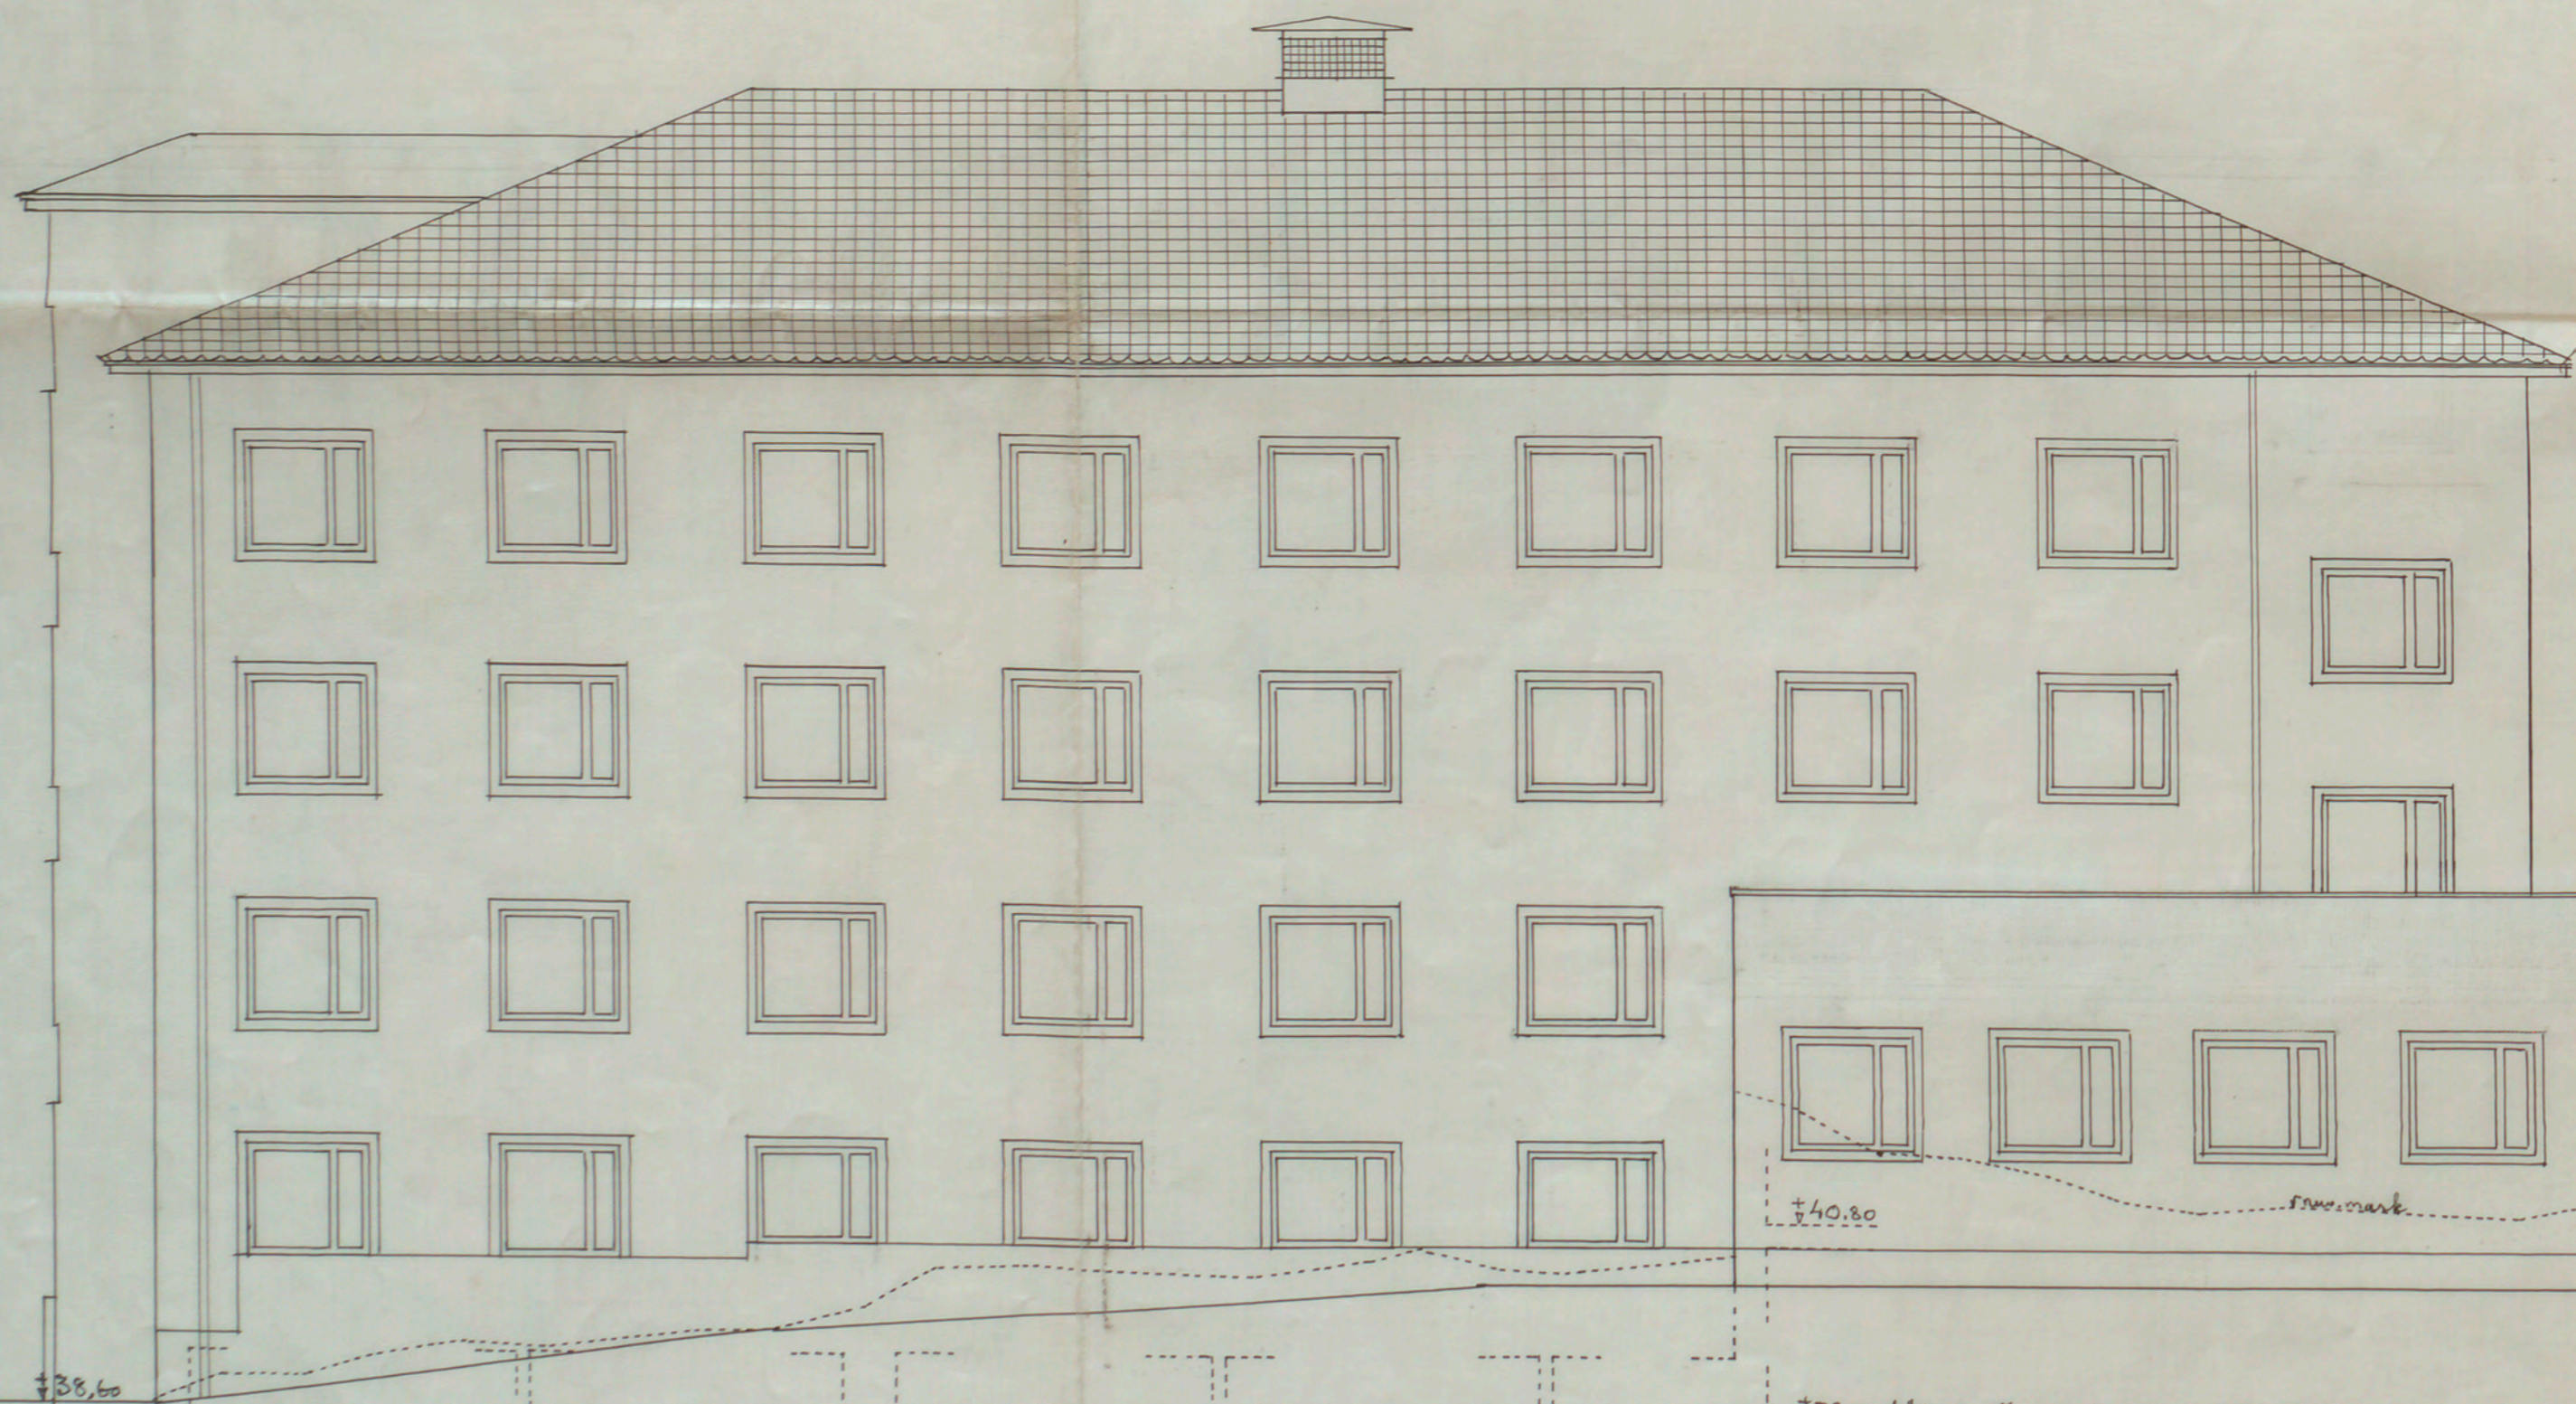

KV: VÄRJAN
BOSTADSHUS FÖR
ENSAMSTÄENDE SJÄLV-
FÖRSÖRJANDE KVINNOR
NR 1.
fasad mot väster

STOCKHOLMS STADS FASTHETS-
KONTORS HUSBYGGNADSDIENST
Löp nr. 1415 D. 18/11 1942
R. Arkh. Kallsten
Ged. / 10 Mellin
A140837

VÄRJAN I