


BOTTENVÄNING

===== BORTTAGNA VÄGGAR
 ===== BEF. VÄGGAR
 ===== NYA

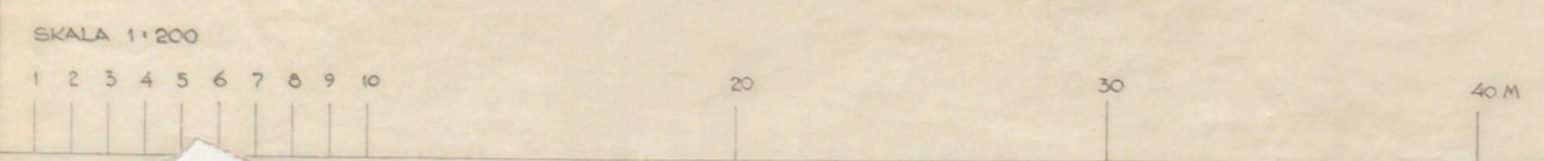

SLAGSTA SKOLA
 SKOLHUS *Ombyggnad*
 BOTTENVÄNING
 STOCKHOLMS STADS FASTIGHETSKONTOR
 HUSBYGGNADSAVDELN. ARKITEKTBYRÅN
M. S. Sjöström
 1-3-54