



Project till Bad- och Simminätning.

Facade på Östra Gafvelen

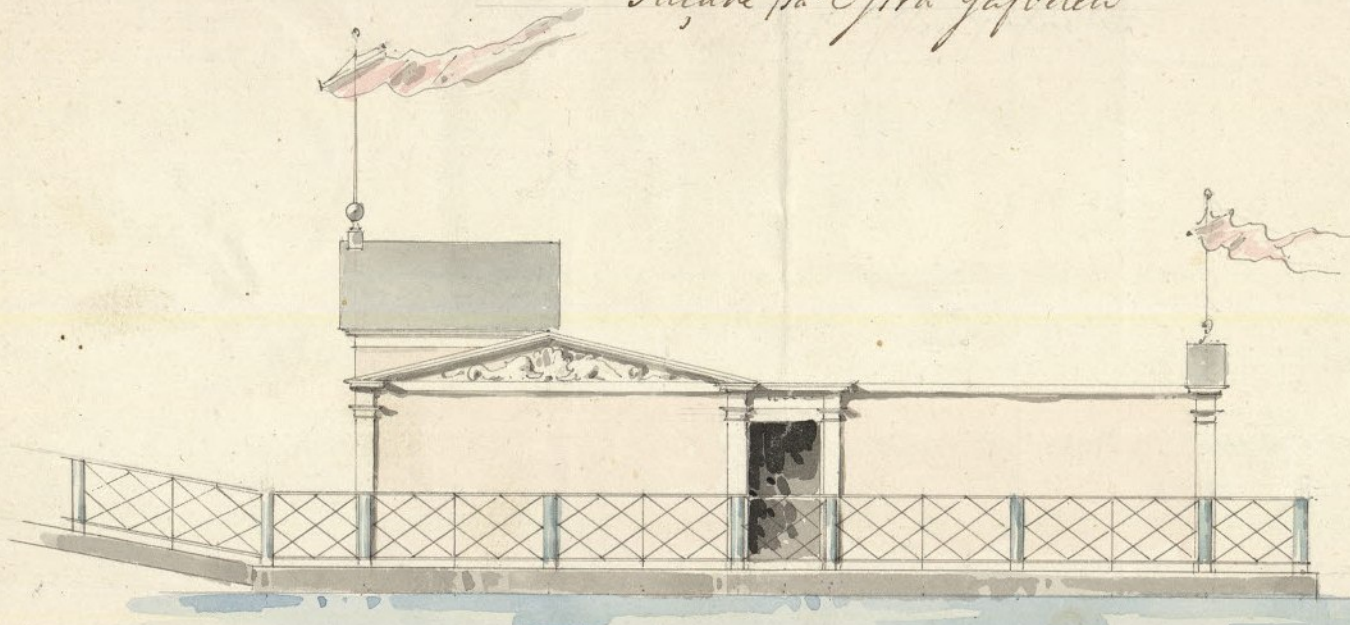


Facade inmot Simnskolan.

Facade på Södra långsidan.

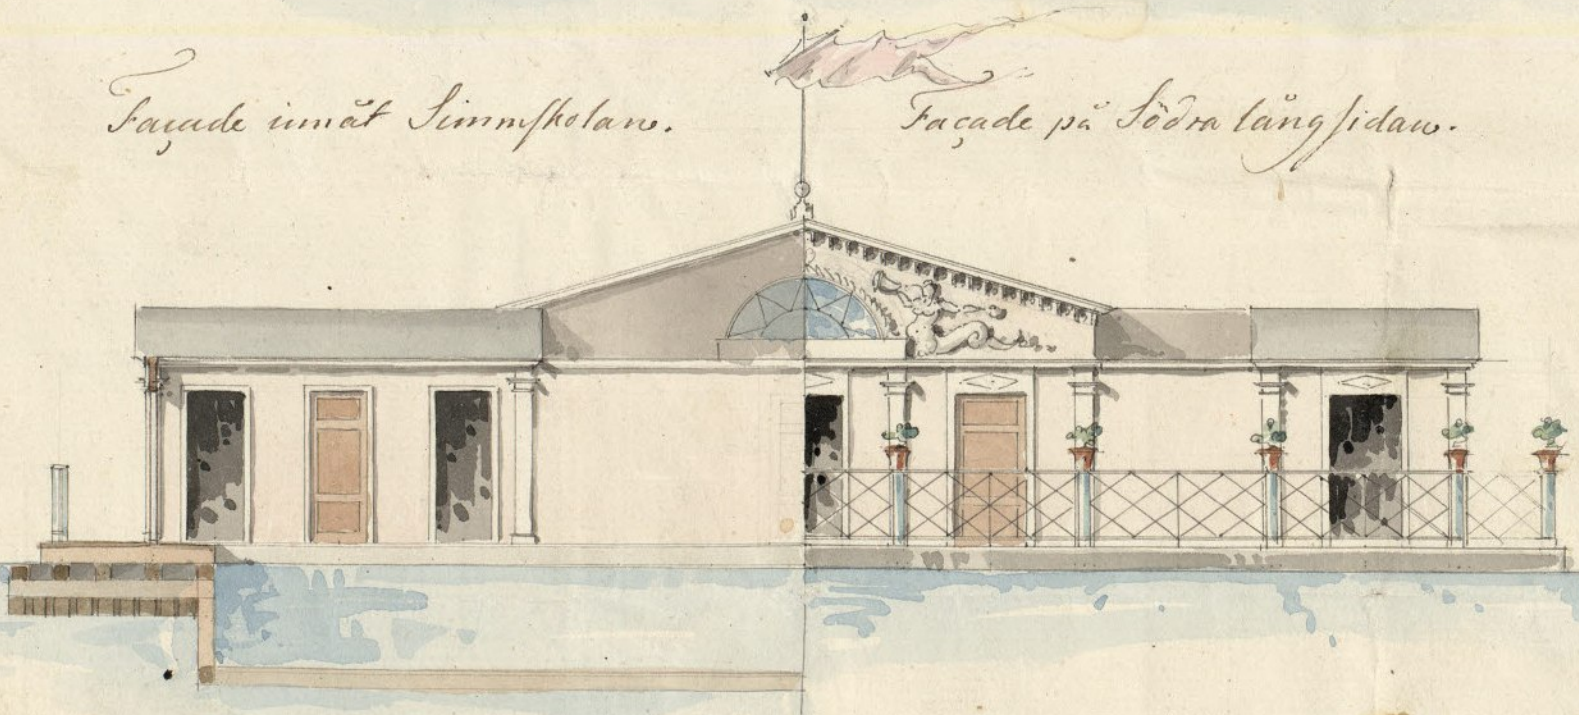

Plan

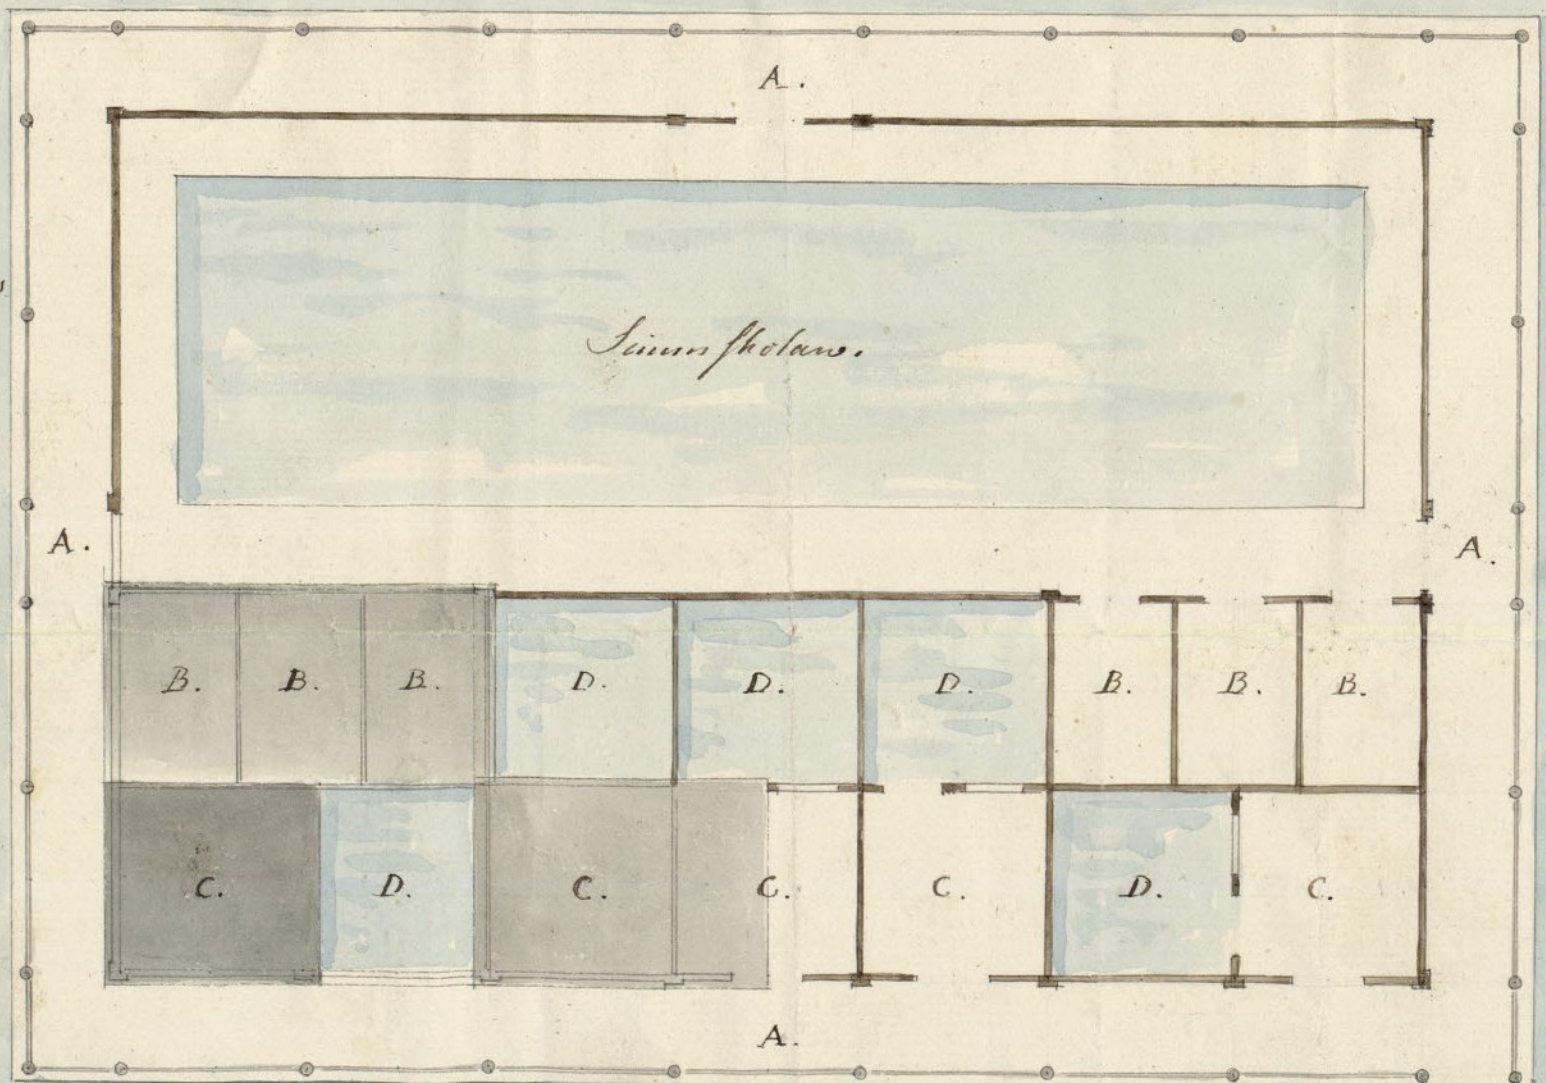

- A. Utvändiga Gångar
- B. 6st. Afklädnings rum.
- C. 5st. Badrum.
- D. 5st. Sunsar
- E. Nedgångs från Land.



30
al.
1826