


Stockholms stads byggnadskontor  
1910


Likheten med den fastställda  
sitningen bestrykes  
Stockholm den 22/4 1965  
Ejst Grönwall

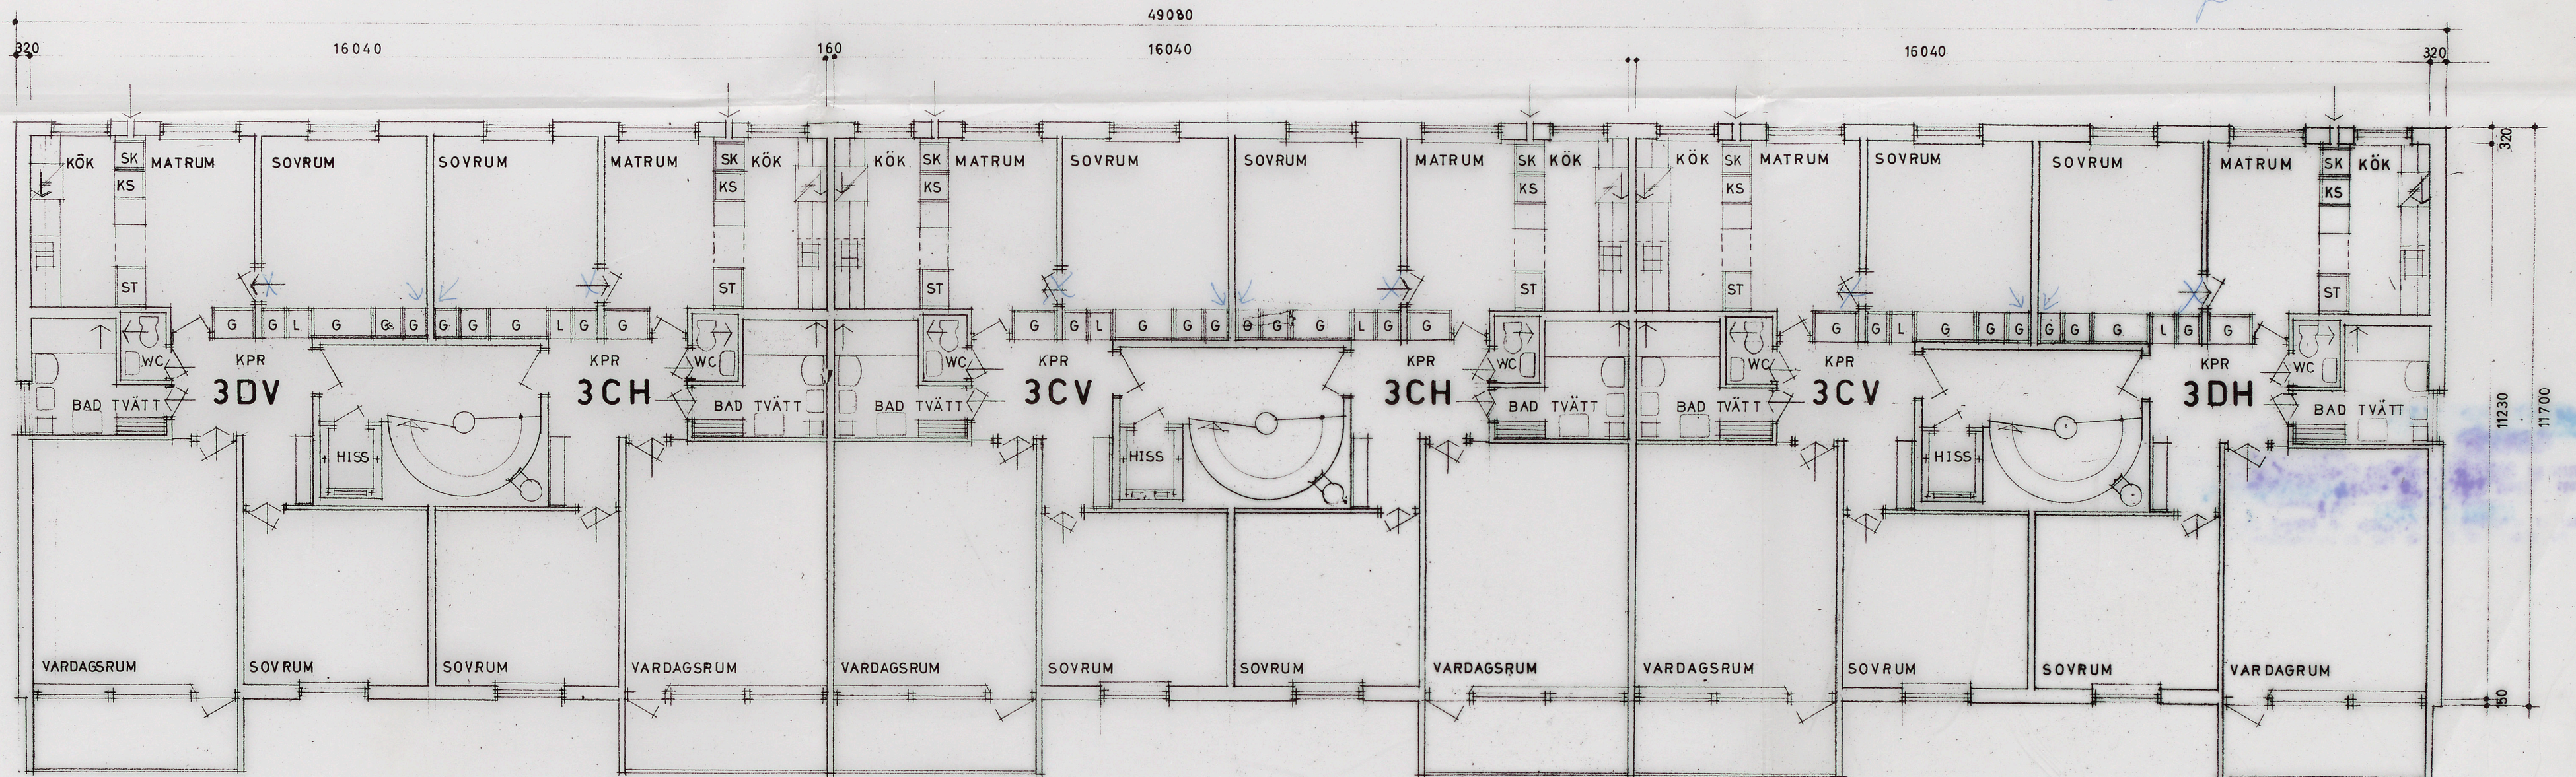

TEKNOKOPIA  
tryckt på Teknoplan T 60. Metod  
och material godk. av Statens  
Provvningsanstalt och Kungl.  
Byggnadsstyrelsen betygat.  
AB INDUSTRIKOPIA  
STOCKHOLM

Uts. ägarebestämme  
bestämmande i nämnd klass 04

Ink. i Stockholms  
stadsbyggnadskontor  
22 OKT 1964  
Dnr. 2150/64

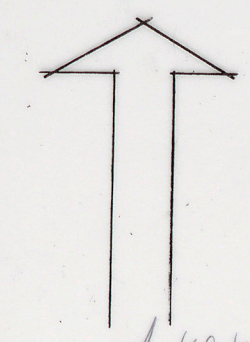

NORRA SKÄRHOLMEN  
NYBYGGNAD KV HARHOLMEN NR 1  
PLAN AV VÅN. 1-4 TR.  
HUS 7

Skala 1:100

ERNST GRÖNWALL  
ARKITEKT SÄR  
TEL. 20 28 44, 21 48 44

STHLM. D. 22. 6. 1964  
RITN. NR. 338-2-53

49080