

N^o 535
1906



Tombkarta
öfver

ING. TILL BYGGMÄSTAREN

30 APR 1907

5350

N^o 5 öfver 1810 års nummerordning
uti kvarteret Näckergatan i Östermalm.

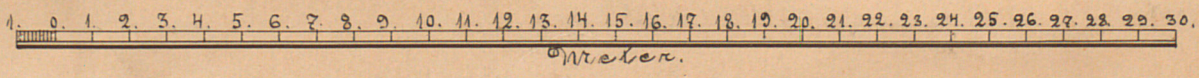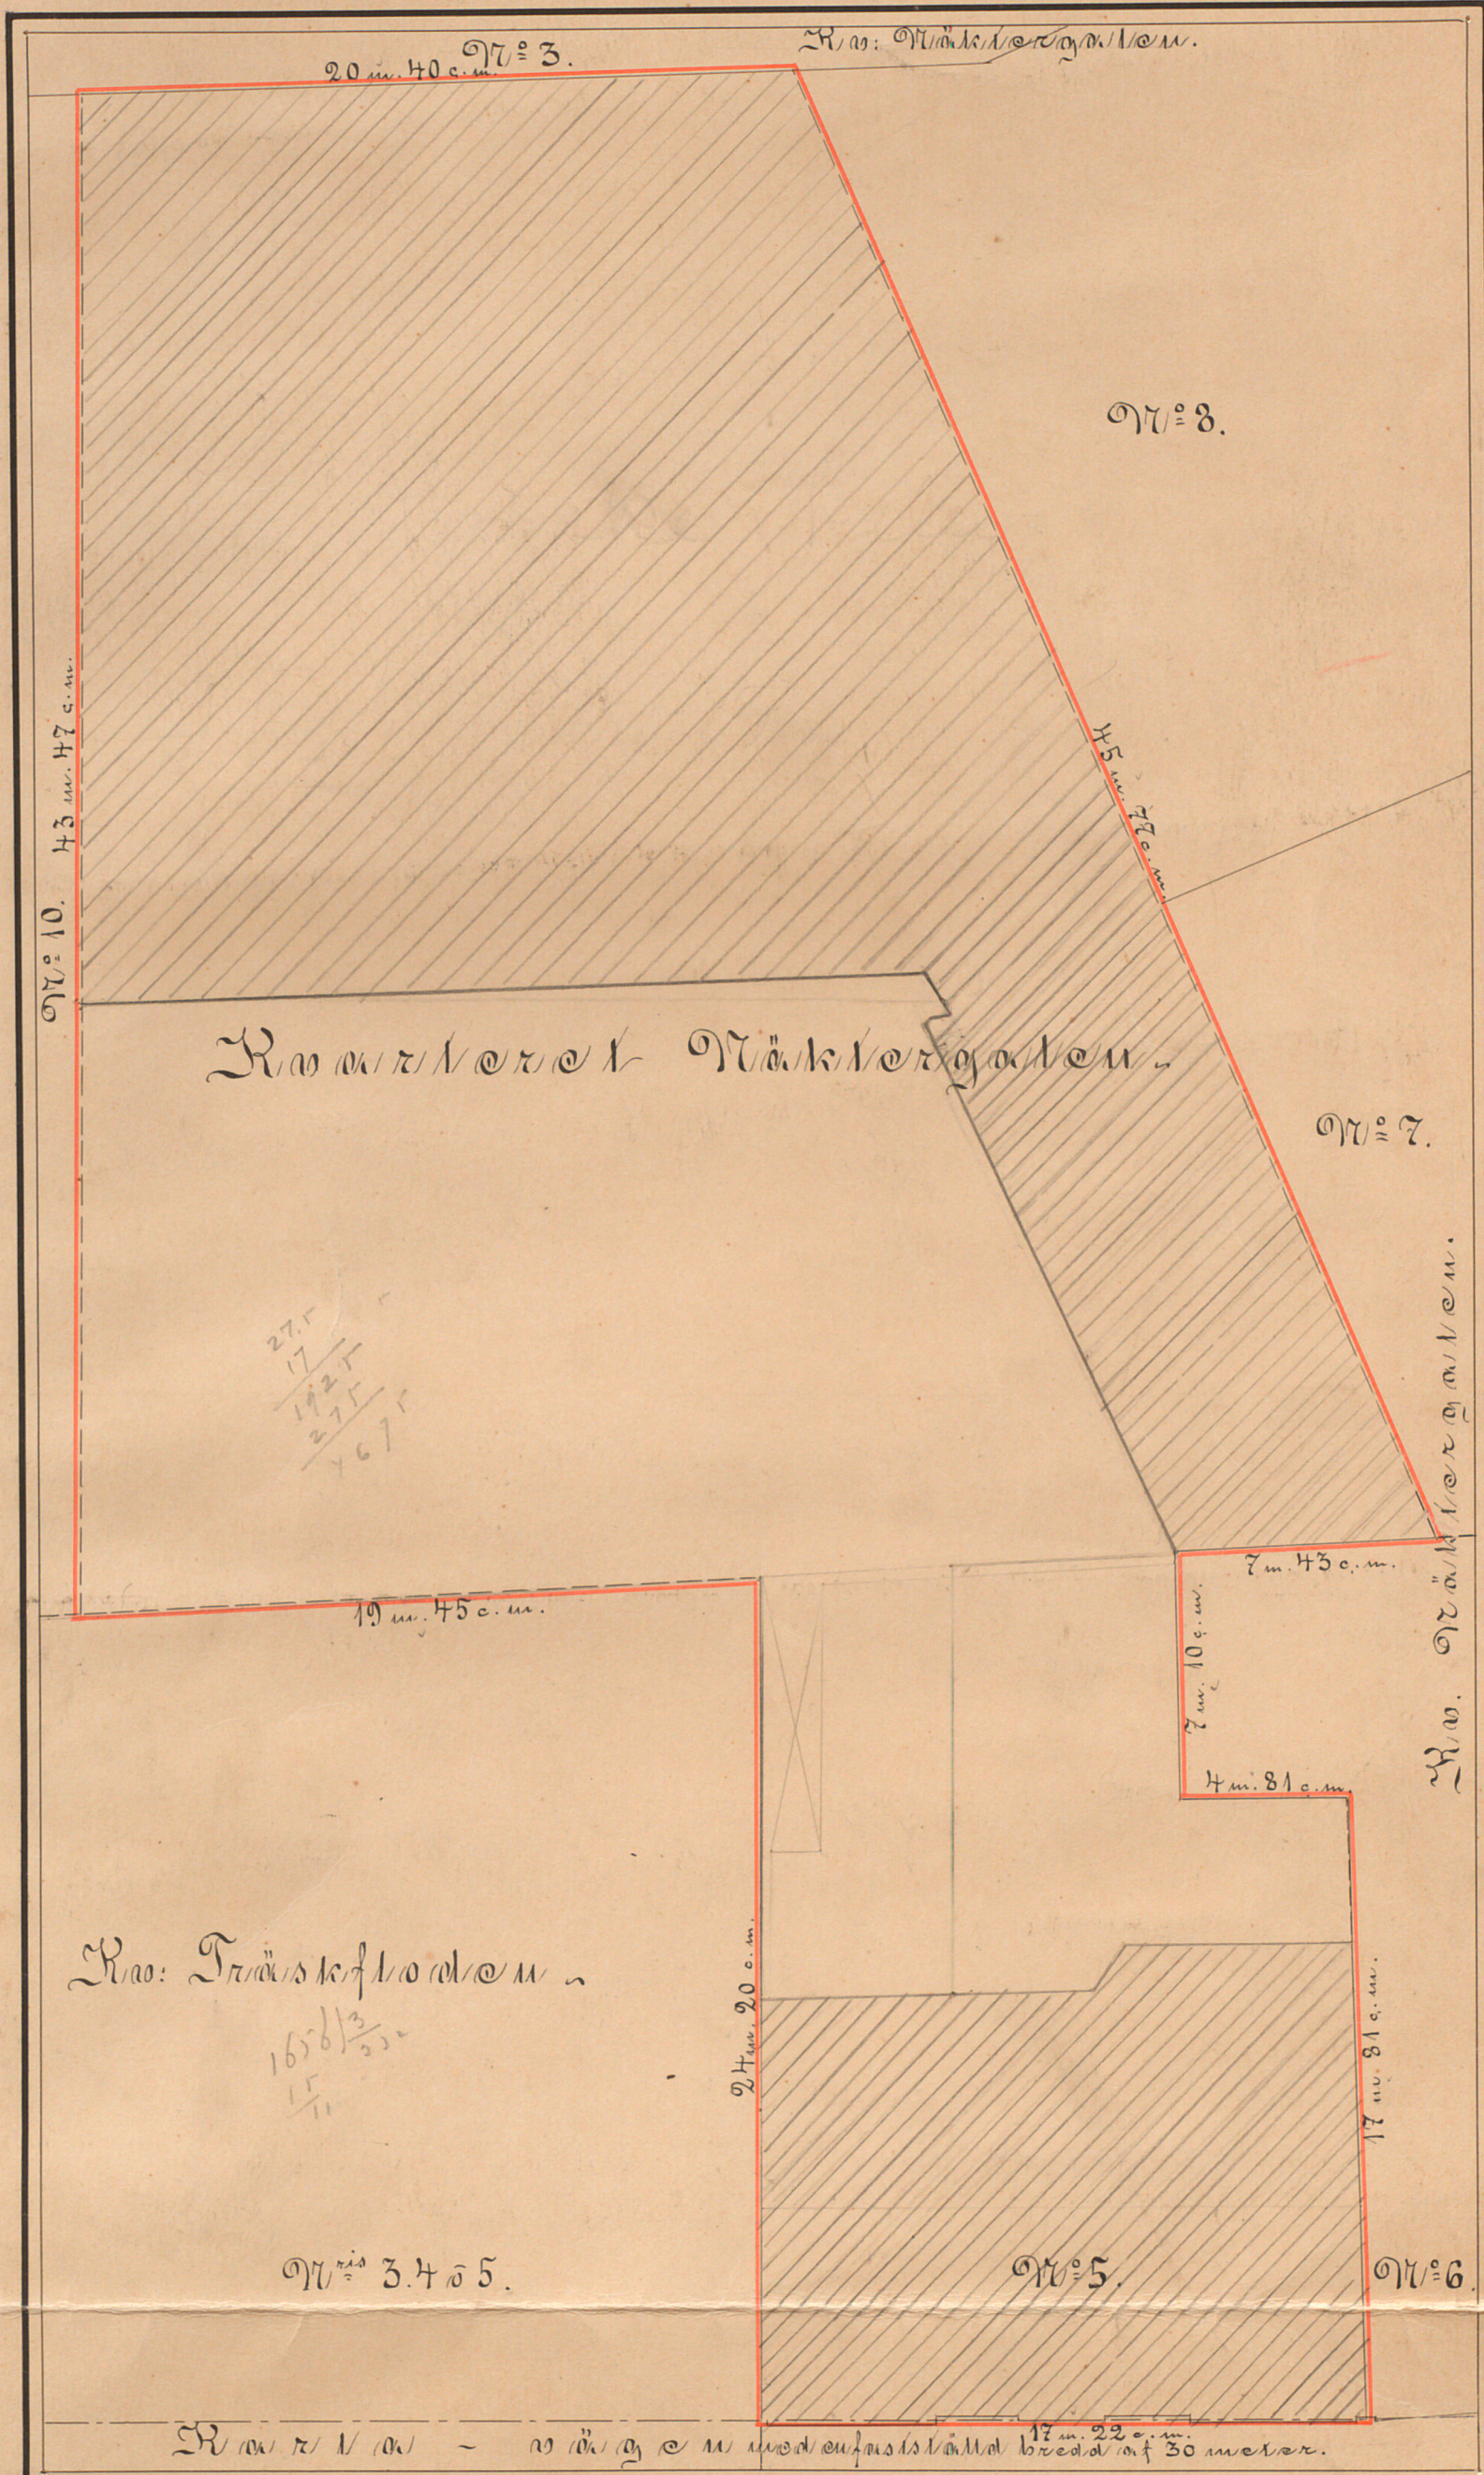

Tomben N^o 5 är bebyggd inom ny och reviderad reglementerad stadsdel och beör-
res icke af den fastställda stadsplanen.
Tomben skall innefattas enligt designation af den 25 april 1907 med utom-
för de röda linierne i skrifva dimensioner i areal 1656,5 kvadratkilometer
af fri och egen grund.

Stockholms stadsingenjörkontor den 27 april 1907.

(Signature)

Lösen Tre Kronor.

Kvar
H. — Faktiskt linie
— Fastställd gränslinie.
- - - - - Nu såsom laglig gällande tomtränns.
— — — — — Svart färg i till friaktad eller fullaktad
gränslinie utmärker tomb i fråga.