

N^o 7 i kvarteret Pontonjärkasern
Nybyggnad för Stiftelsen Fredrik Eens Minne.


Nr 8 D¹
1933

= Fortifikation 3

ING. TILL BYGGNADSNÄMNDEN
21 MRS. 1933


6636

Likheten med den i enlighet med Kungl. Maj:ts
nädiga resolution av den 25 aug. 1933 BEVARAS
Byggnadsnämnden fastställda ritningen bestyckes
Stockholm den 24 jan. 1934
Sigmund Westberg

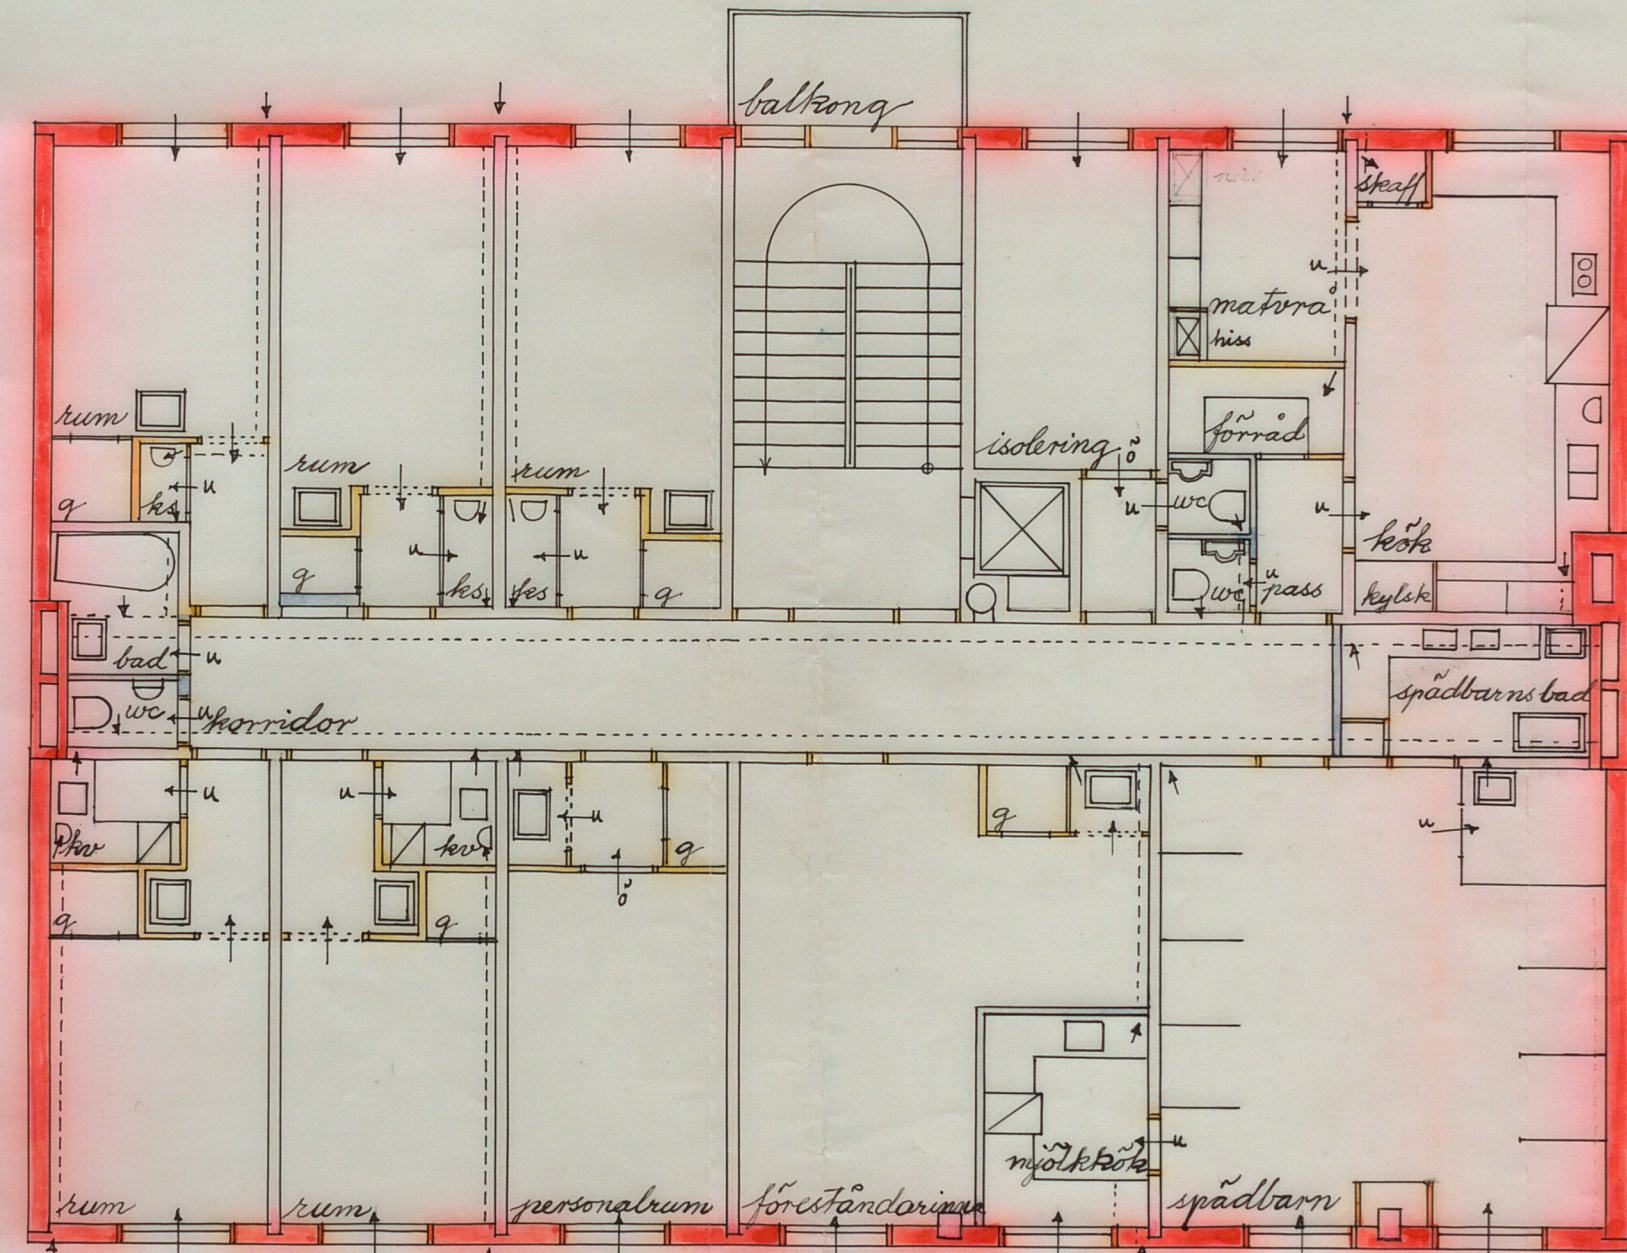

Våningen för med ekonomi och spädbarnsterubba

Skala 1:100.

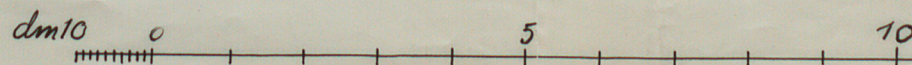

Stockholm den 14^{de} Mars 1933
Ingeborg Wern Bugga Kjerstin Göransson Stenius
Arkitekter.

A28972