

Nr 18981  
1938

K.V. FODERMARSKEN NR. 4.

ING. TILL BYGGNADSRÄTTIGHETEN

15 FEB. 1940

Ändringsritning.

Skala 1:100.

nr 2/2 40


1608

BEVARAS

Liljeboten med den fastställda  
sitningen bestrykt

Stockholm den 21 febr. 1940.


*Handwritten signature*

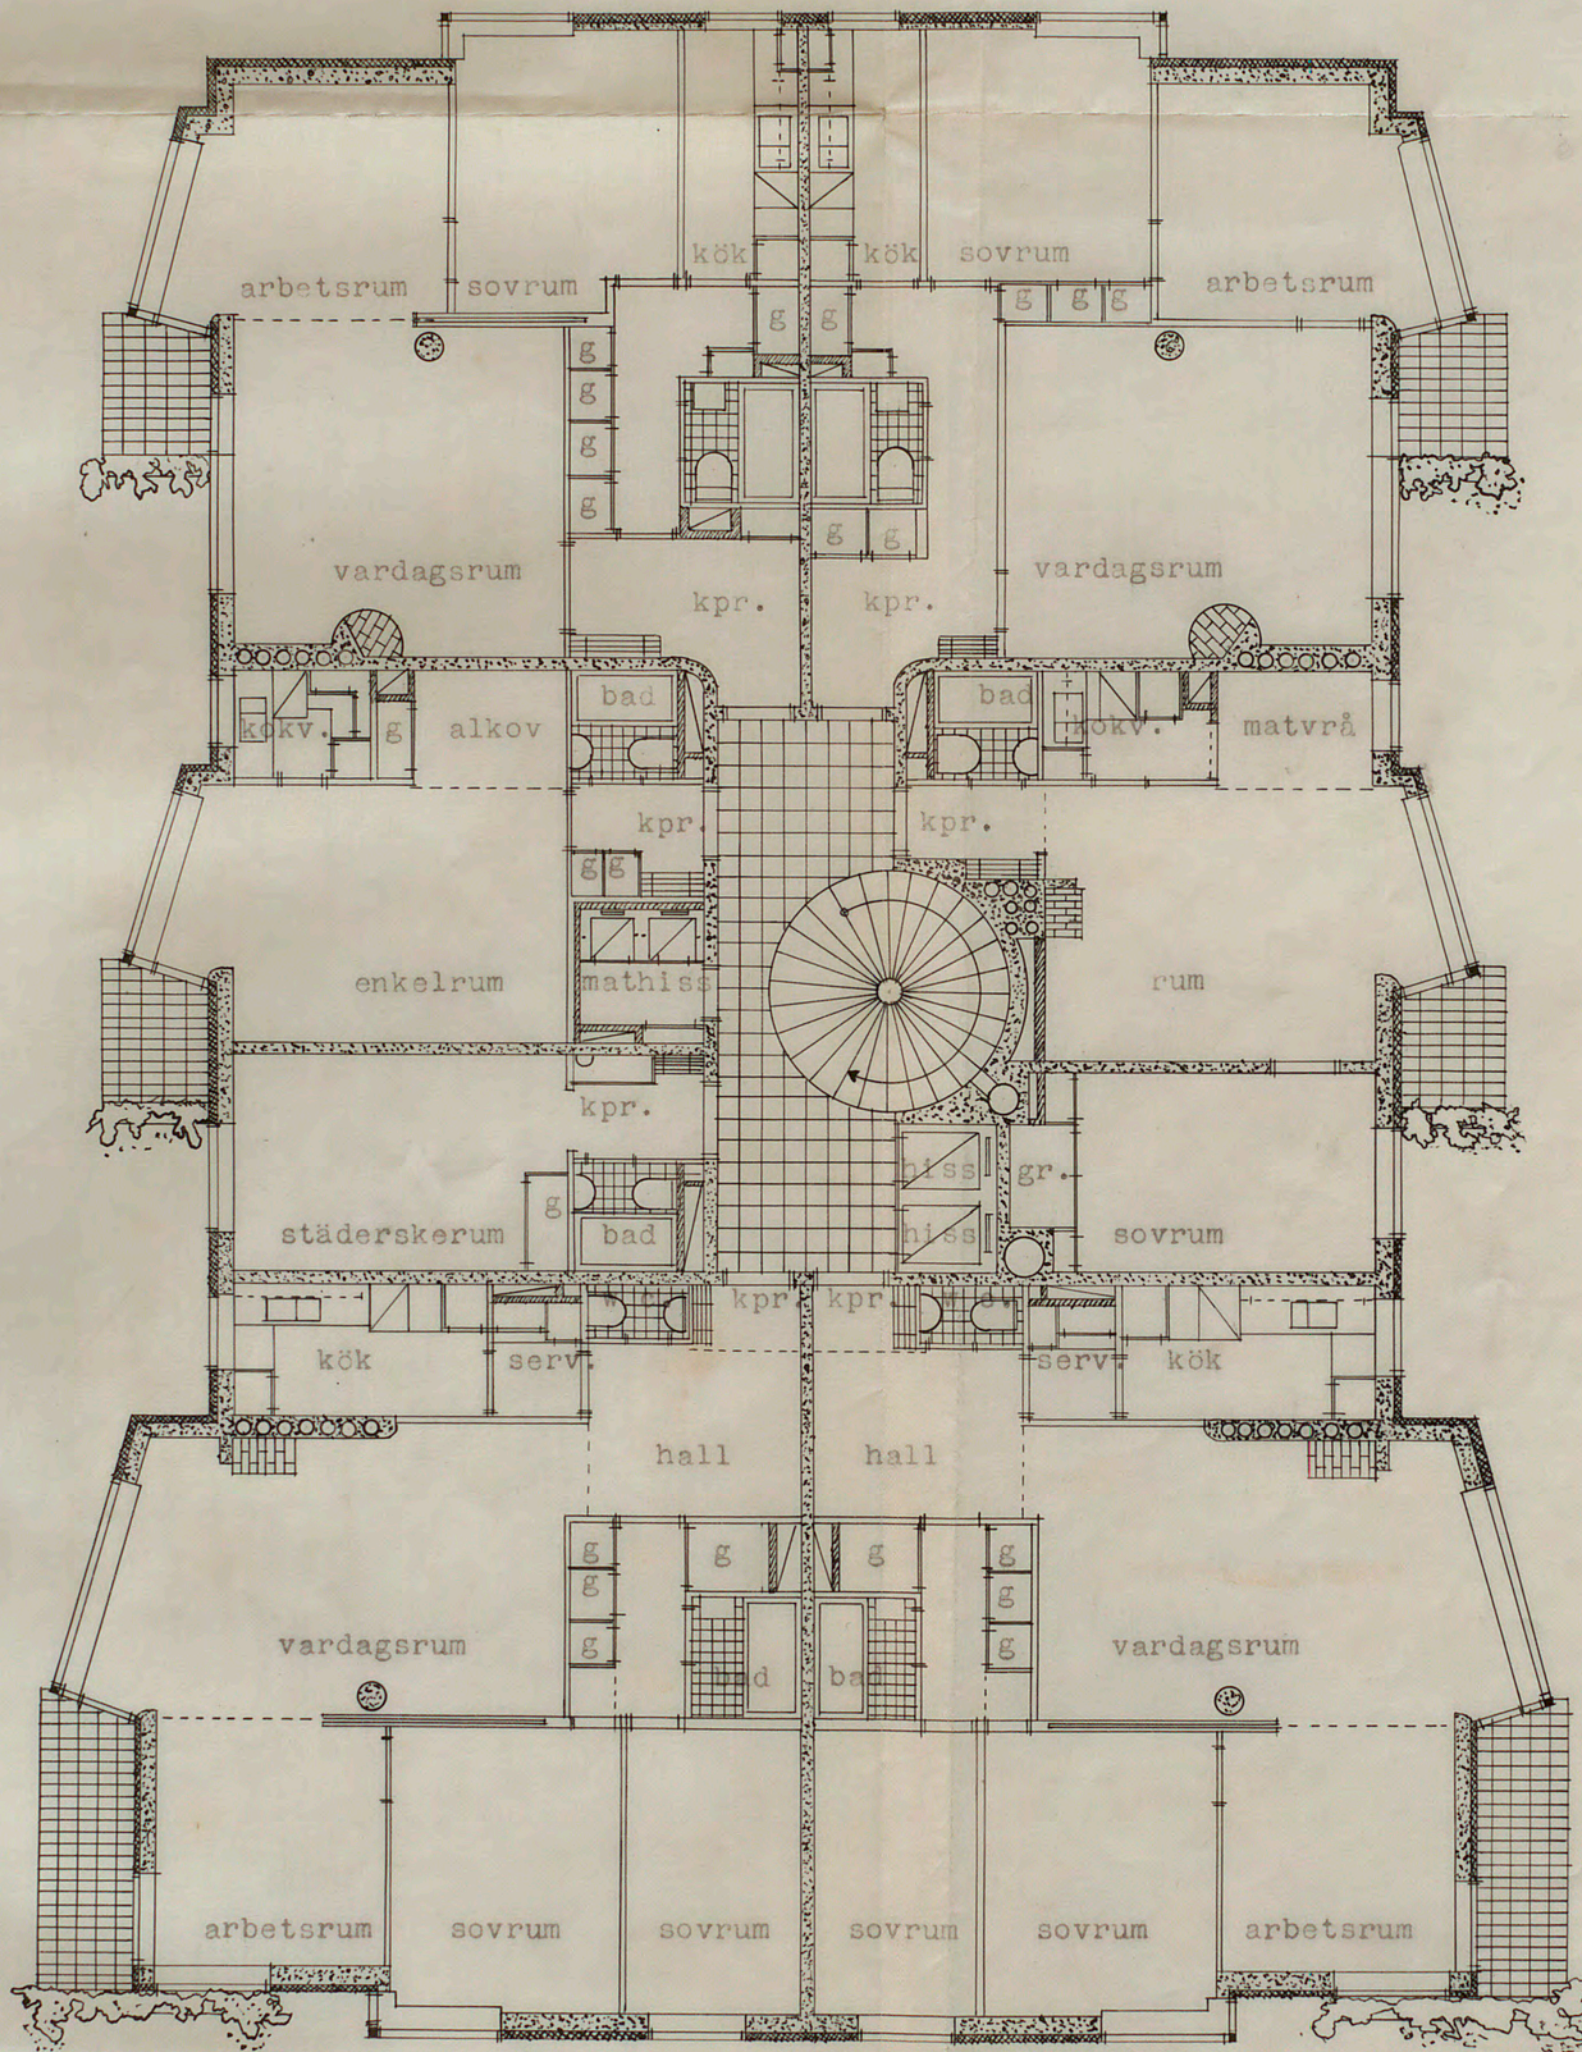

Plan av 2- 3- 5- 6- och 7- de bostadsvåningarna.

Stockholm i nov. 1939.

*Handwritten signature*  
J.A. Stark. H. Svedberg.  
Arkitekt S.A.R.

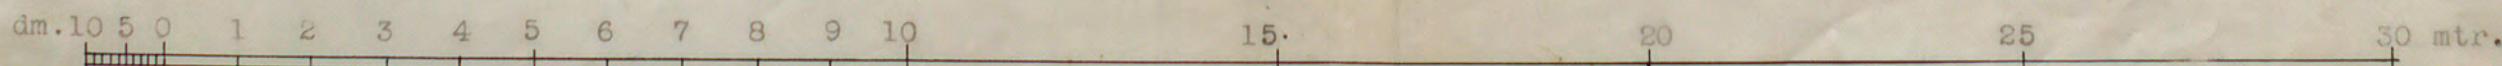

A28259 X