

Nr. 298
1912

ING. TILL BYGGNADSNÄMNDEN

9 JUL 1912


5350

RITNING TILL NYBYGGNAD FÖR EDUARD
OCH SOPHIE HECKSCHERS STIFTELSE.
Å TOMTEN NO 7 KV. KOPPARN.

*Skildringen med den föreslagna
inrättningen bestyckas*


Skildringen den 7 aug. 1912

Sigurd Westholm af.

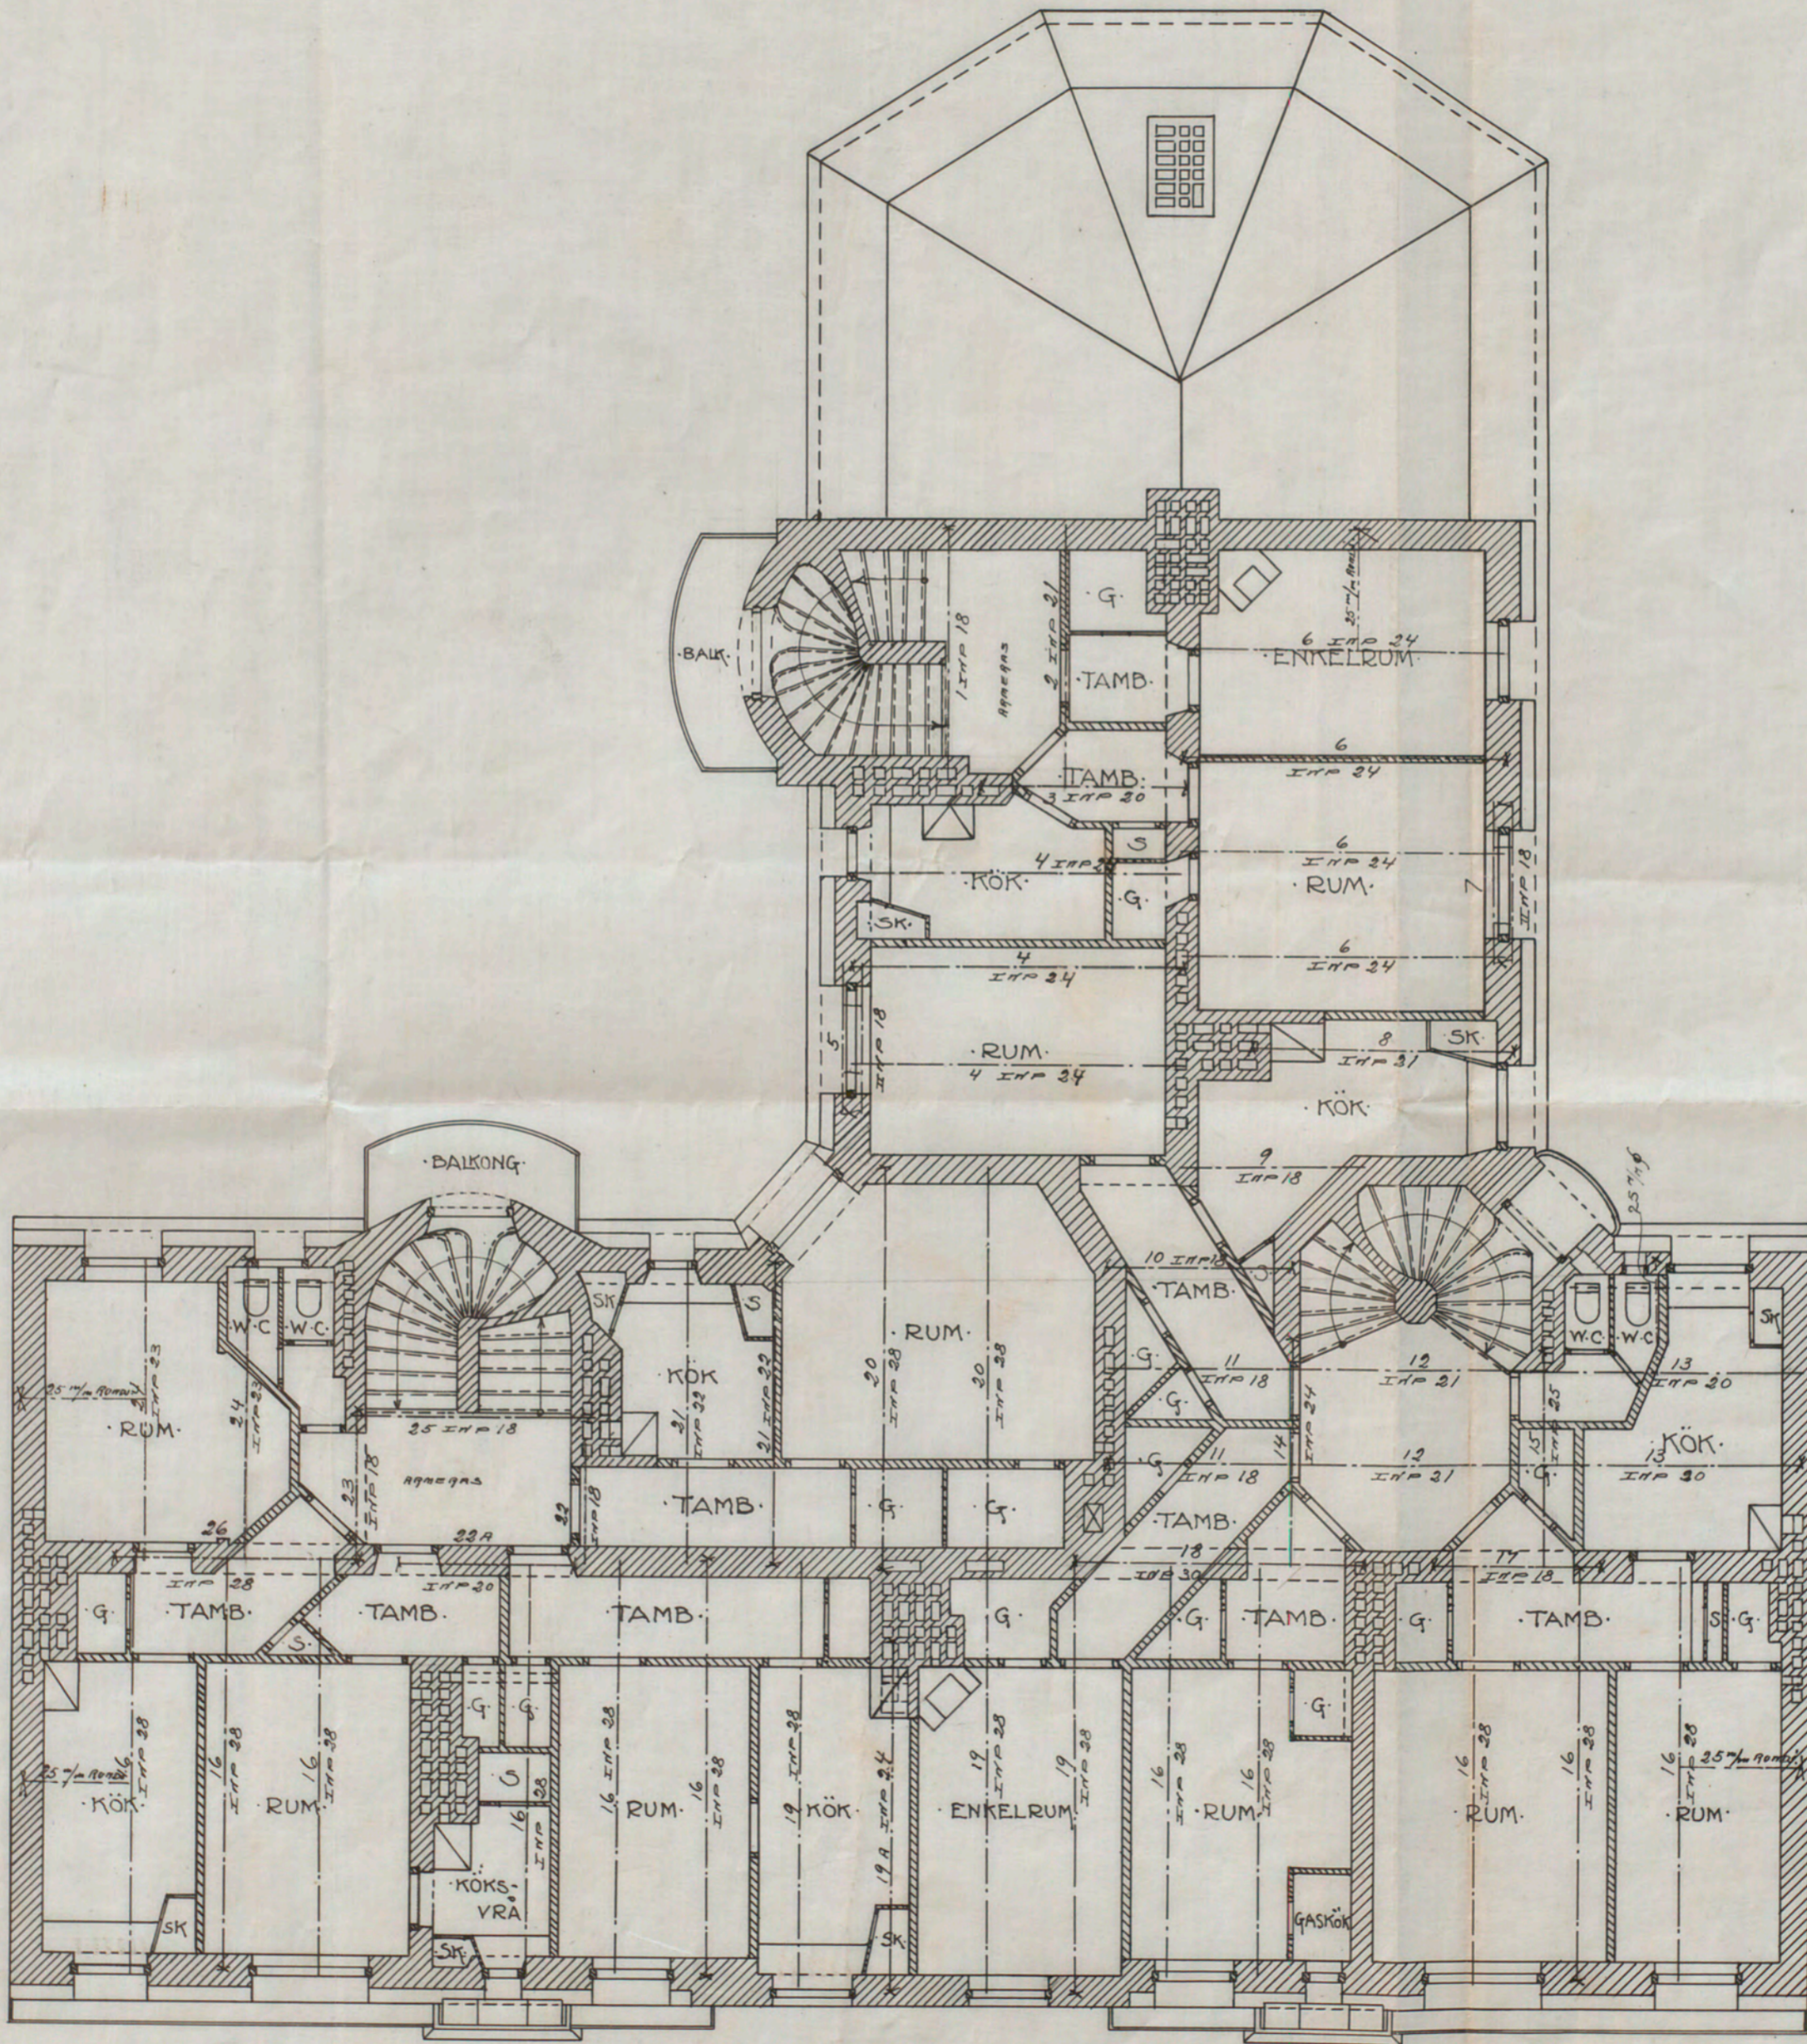

PLAN AF 4^o VÄN.

SKALA: 1:100

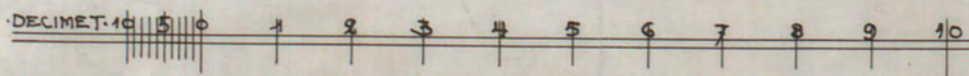

30 METER.

Stockholm 18.5.1912
Axel Bergman
Arkitekt
L. H. Bergman, H. Bergman, G. Bergman

A.59056