


N. 373  
1897

*Kronoberg 17*


H.K.H. KRONPRINSESSAN LOVISAS VÅRDANSTALT FÖR SJUKA BARN.

KIRURGISKA PAVILJONGEN.

*Likheten med den förtida  
ritningen beaktad.  
Stockholm den 7<sup>de</sup> Juli 1897  
A. W. Hedberg*

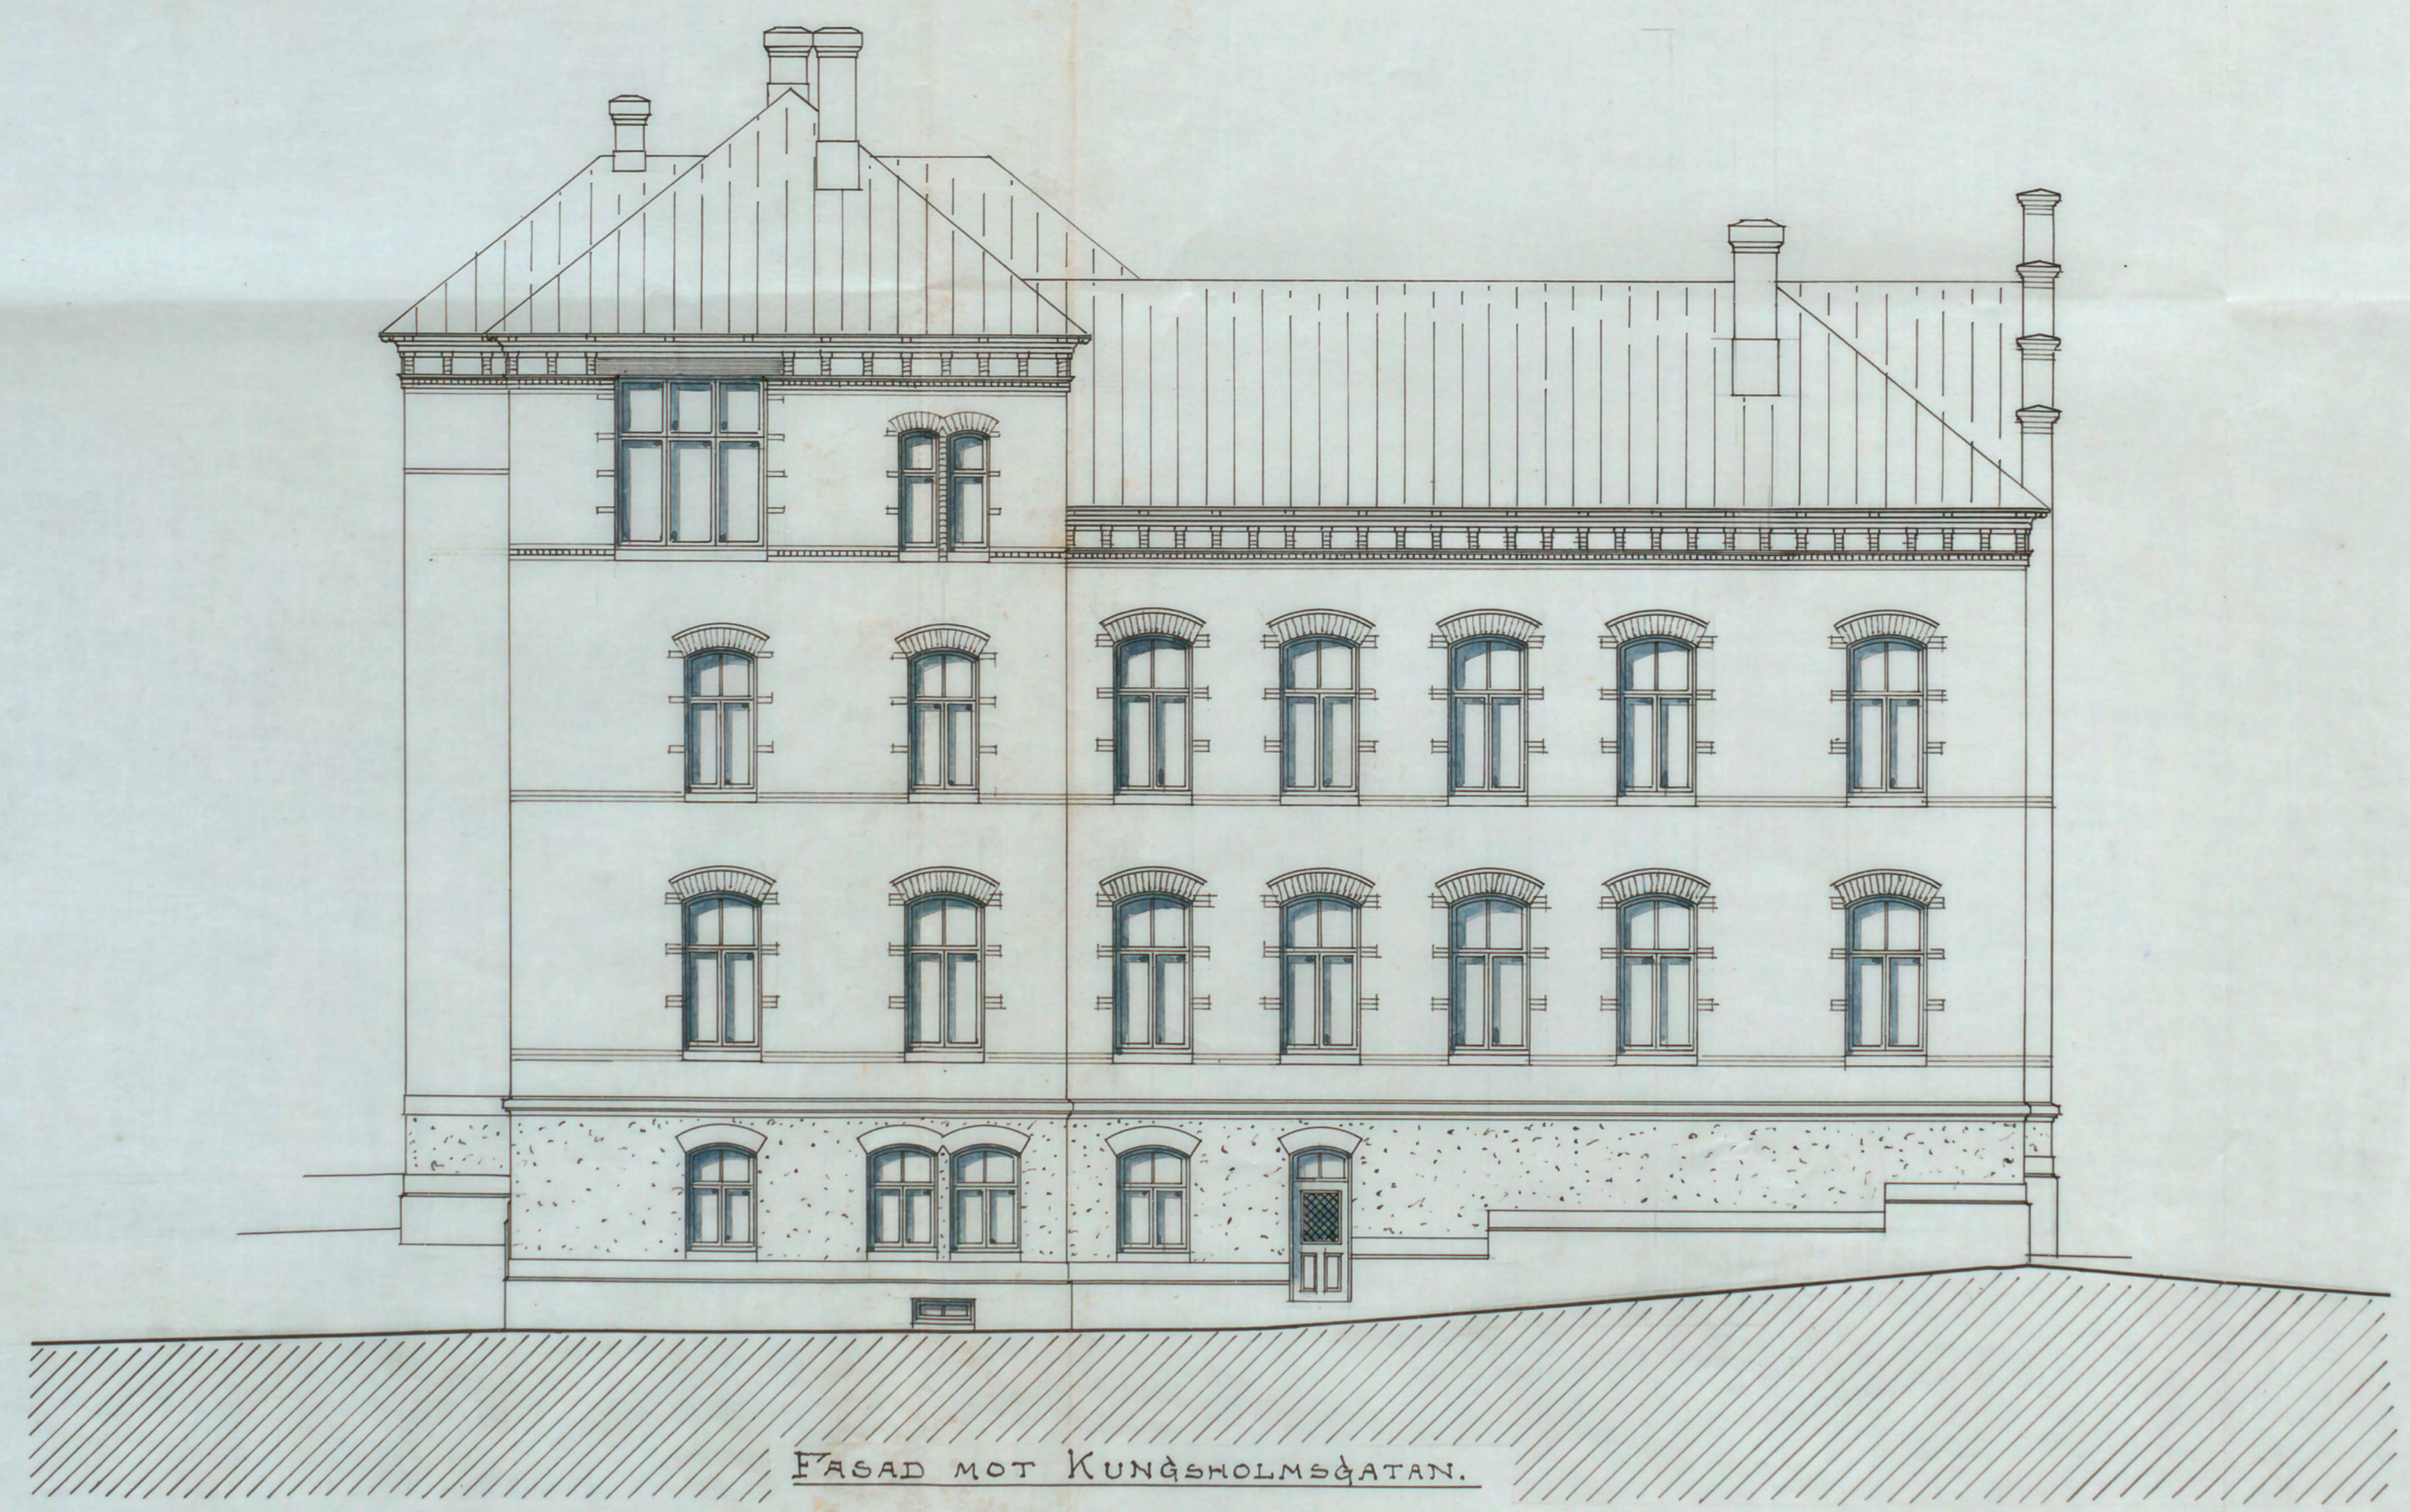

FASAD MOT KUNGSHOLMSGÅTAN.

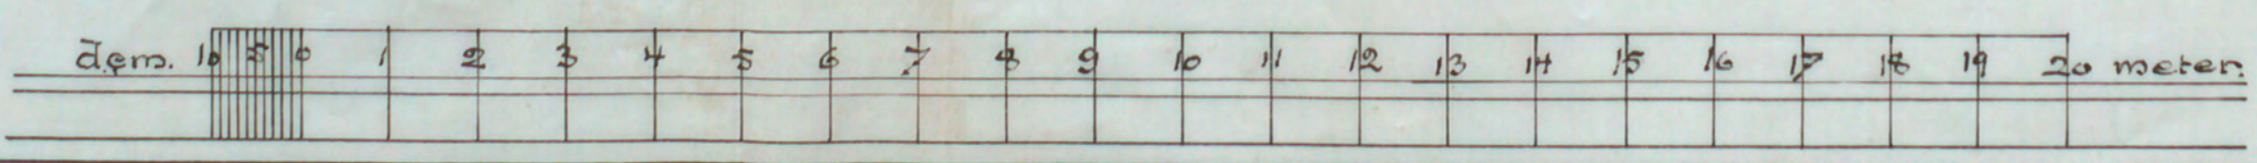

*Stockholm d. 5 Maj 1897  
A. W. Hedberg*

A 60898