

498 *Red*
1950



ING. TILL BYGGNADSNÄMNDEN
9 NOV. 1950

Likheten med den fastställda
ritningen bestyrkes.

Stockholm den 13 dec. 1950

Nils Olsson

26
Av Stockholms stads fastighetsnämnd för dess del och med hänsyn till byggnadsnämndens tomttröskkontrakt godkänd till efteråtelse vid bebyggelse av tomten
inom *Årsjön 1* kv. *Årsta*
kontrakt att för godkännande undersätta fastighetskontoret förslag till utvändigt
behandling, innan sådant arbete utföres.
Stockholm den 6 11 1950
Enligt uppdrag:
Ulf Stenroos

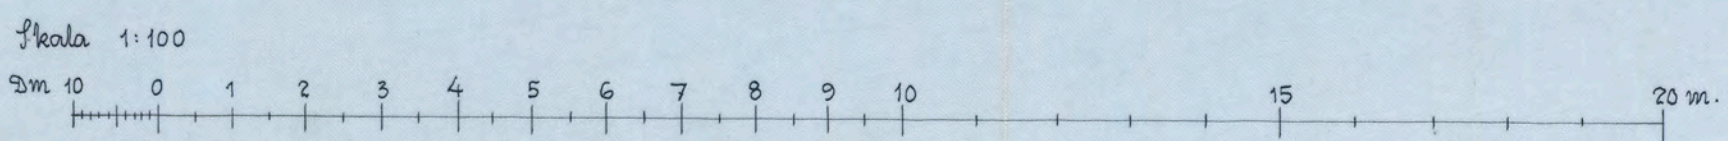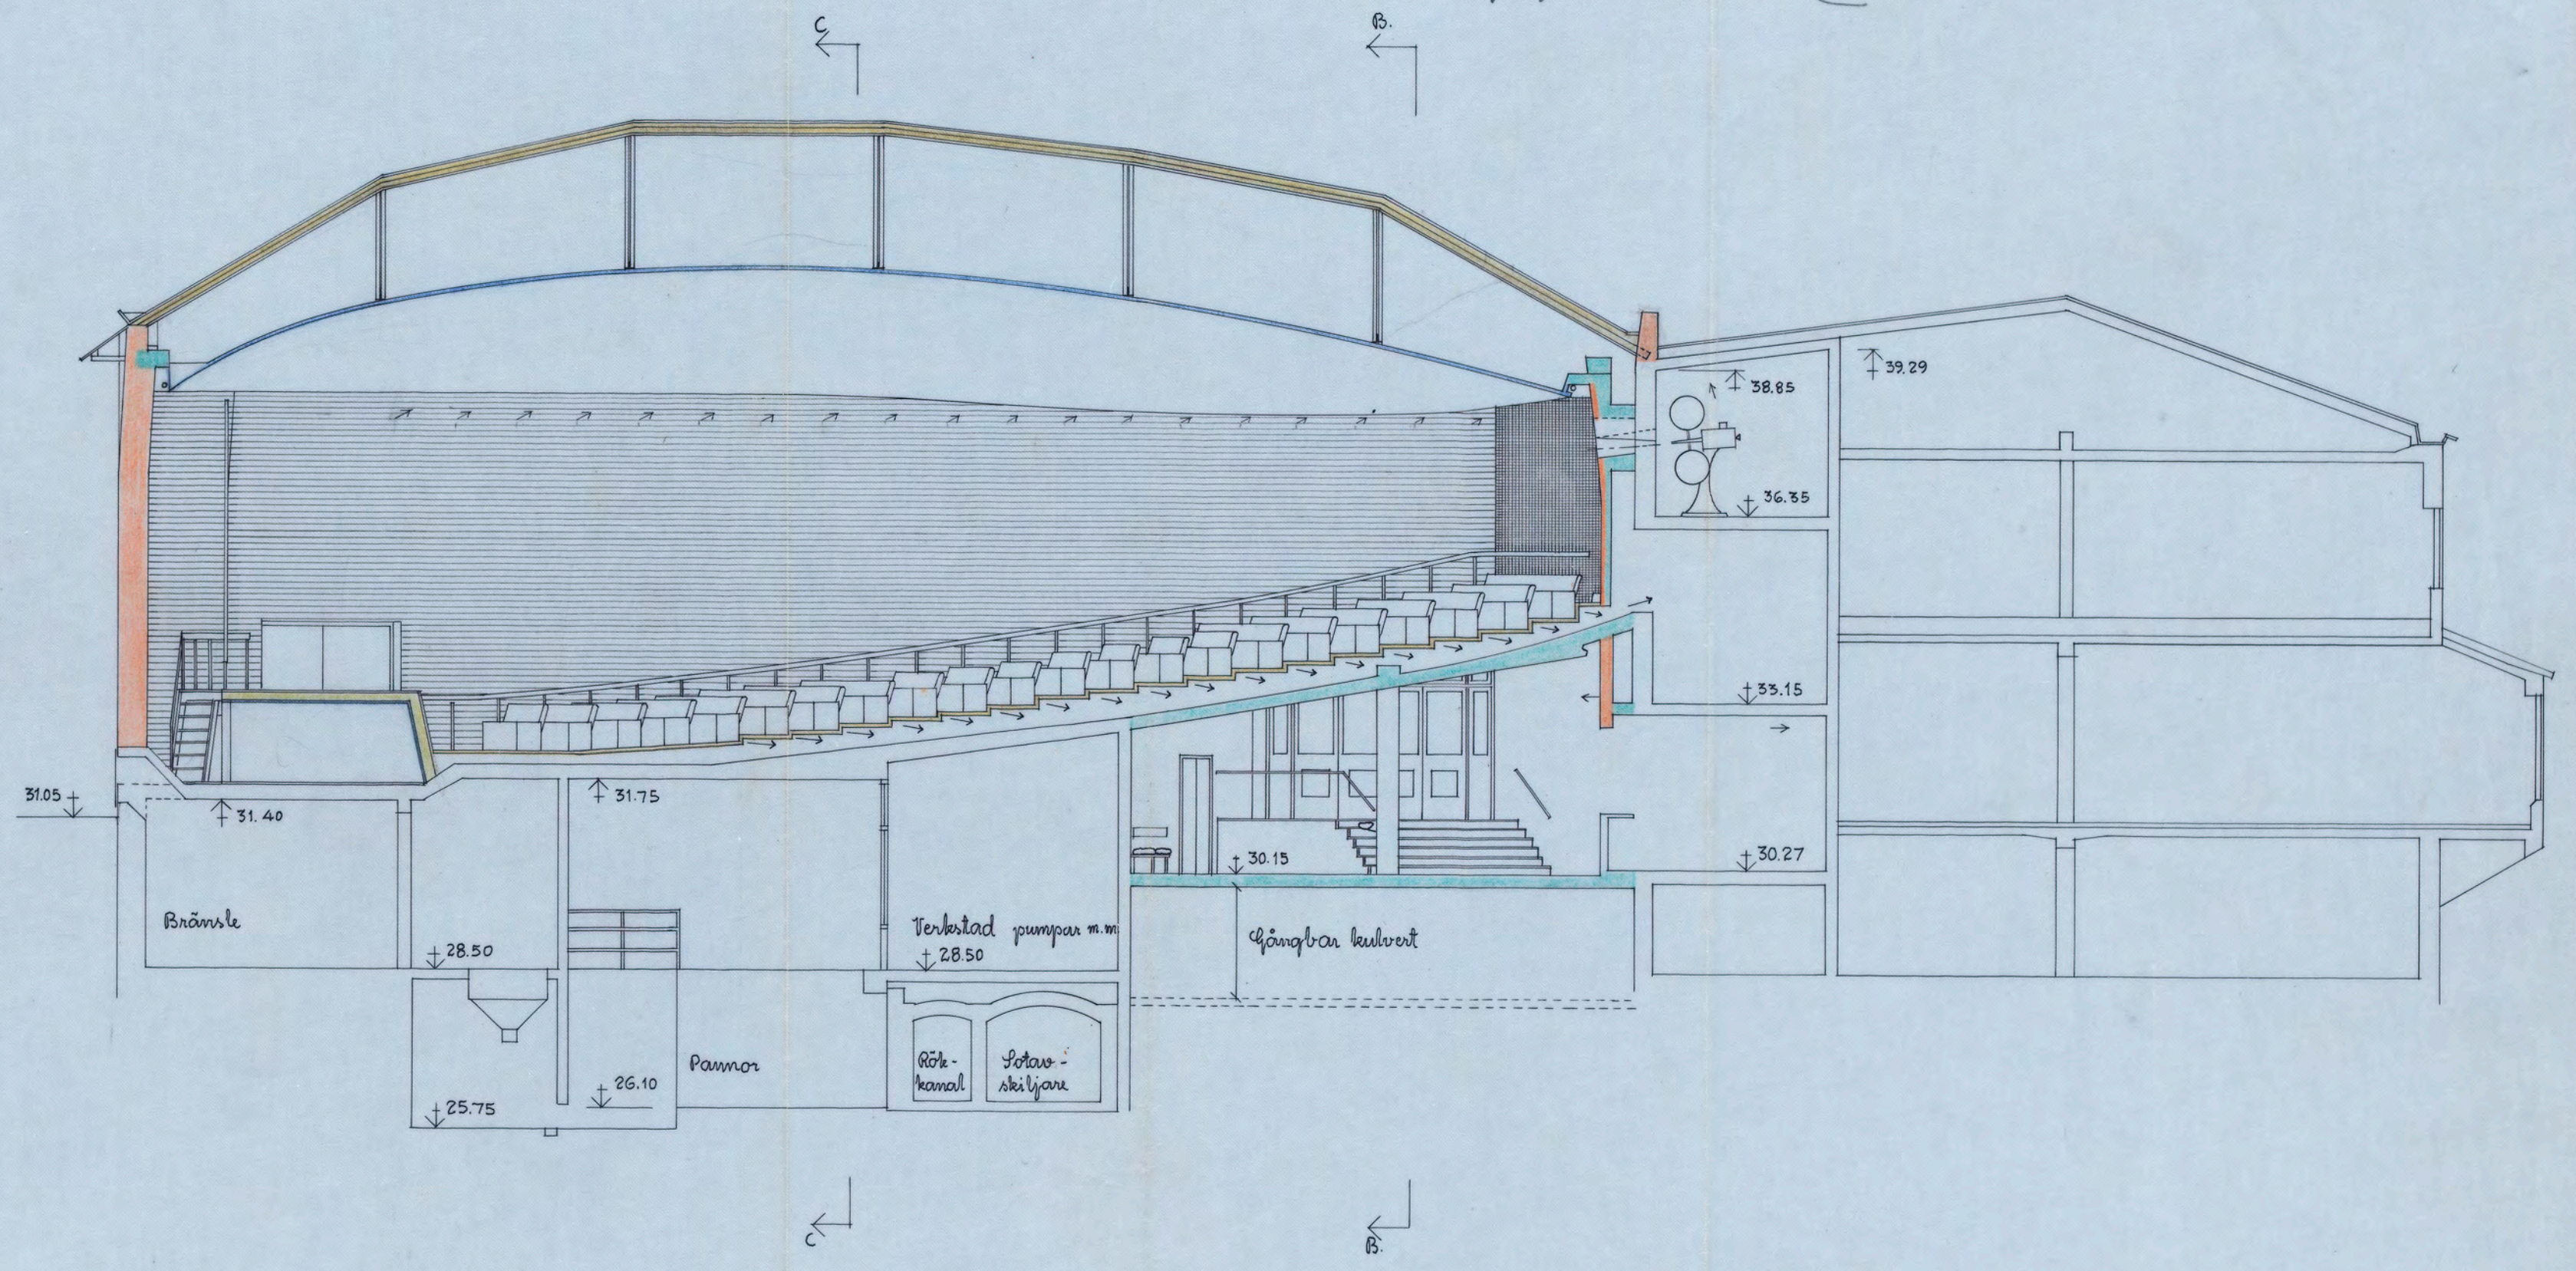

bet. uppförd byggnad

ÅRSJÖN 1

Nybyggnad å tomt nr 2 i kv Årsta i Årsta i Stockholms Stad
i Stadsdelen Årsta i Stockholms Stad
Byggnad F Samlingslokal
Sektion A Skala 1:100
Stockholm den 16.10.1950

Erik Ahlsén Tore Ahlsén
arkitekter SAR
Katarinavägen 18 Stockholm

Erik Ahlsén
D142667