
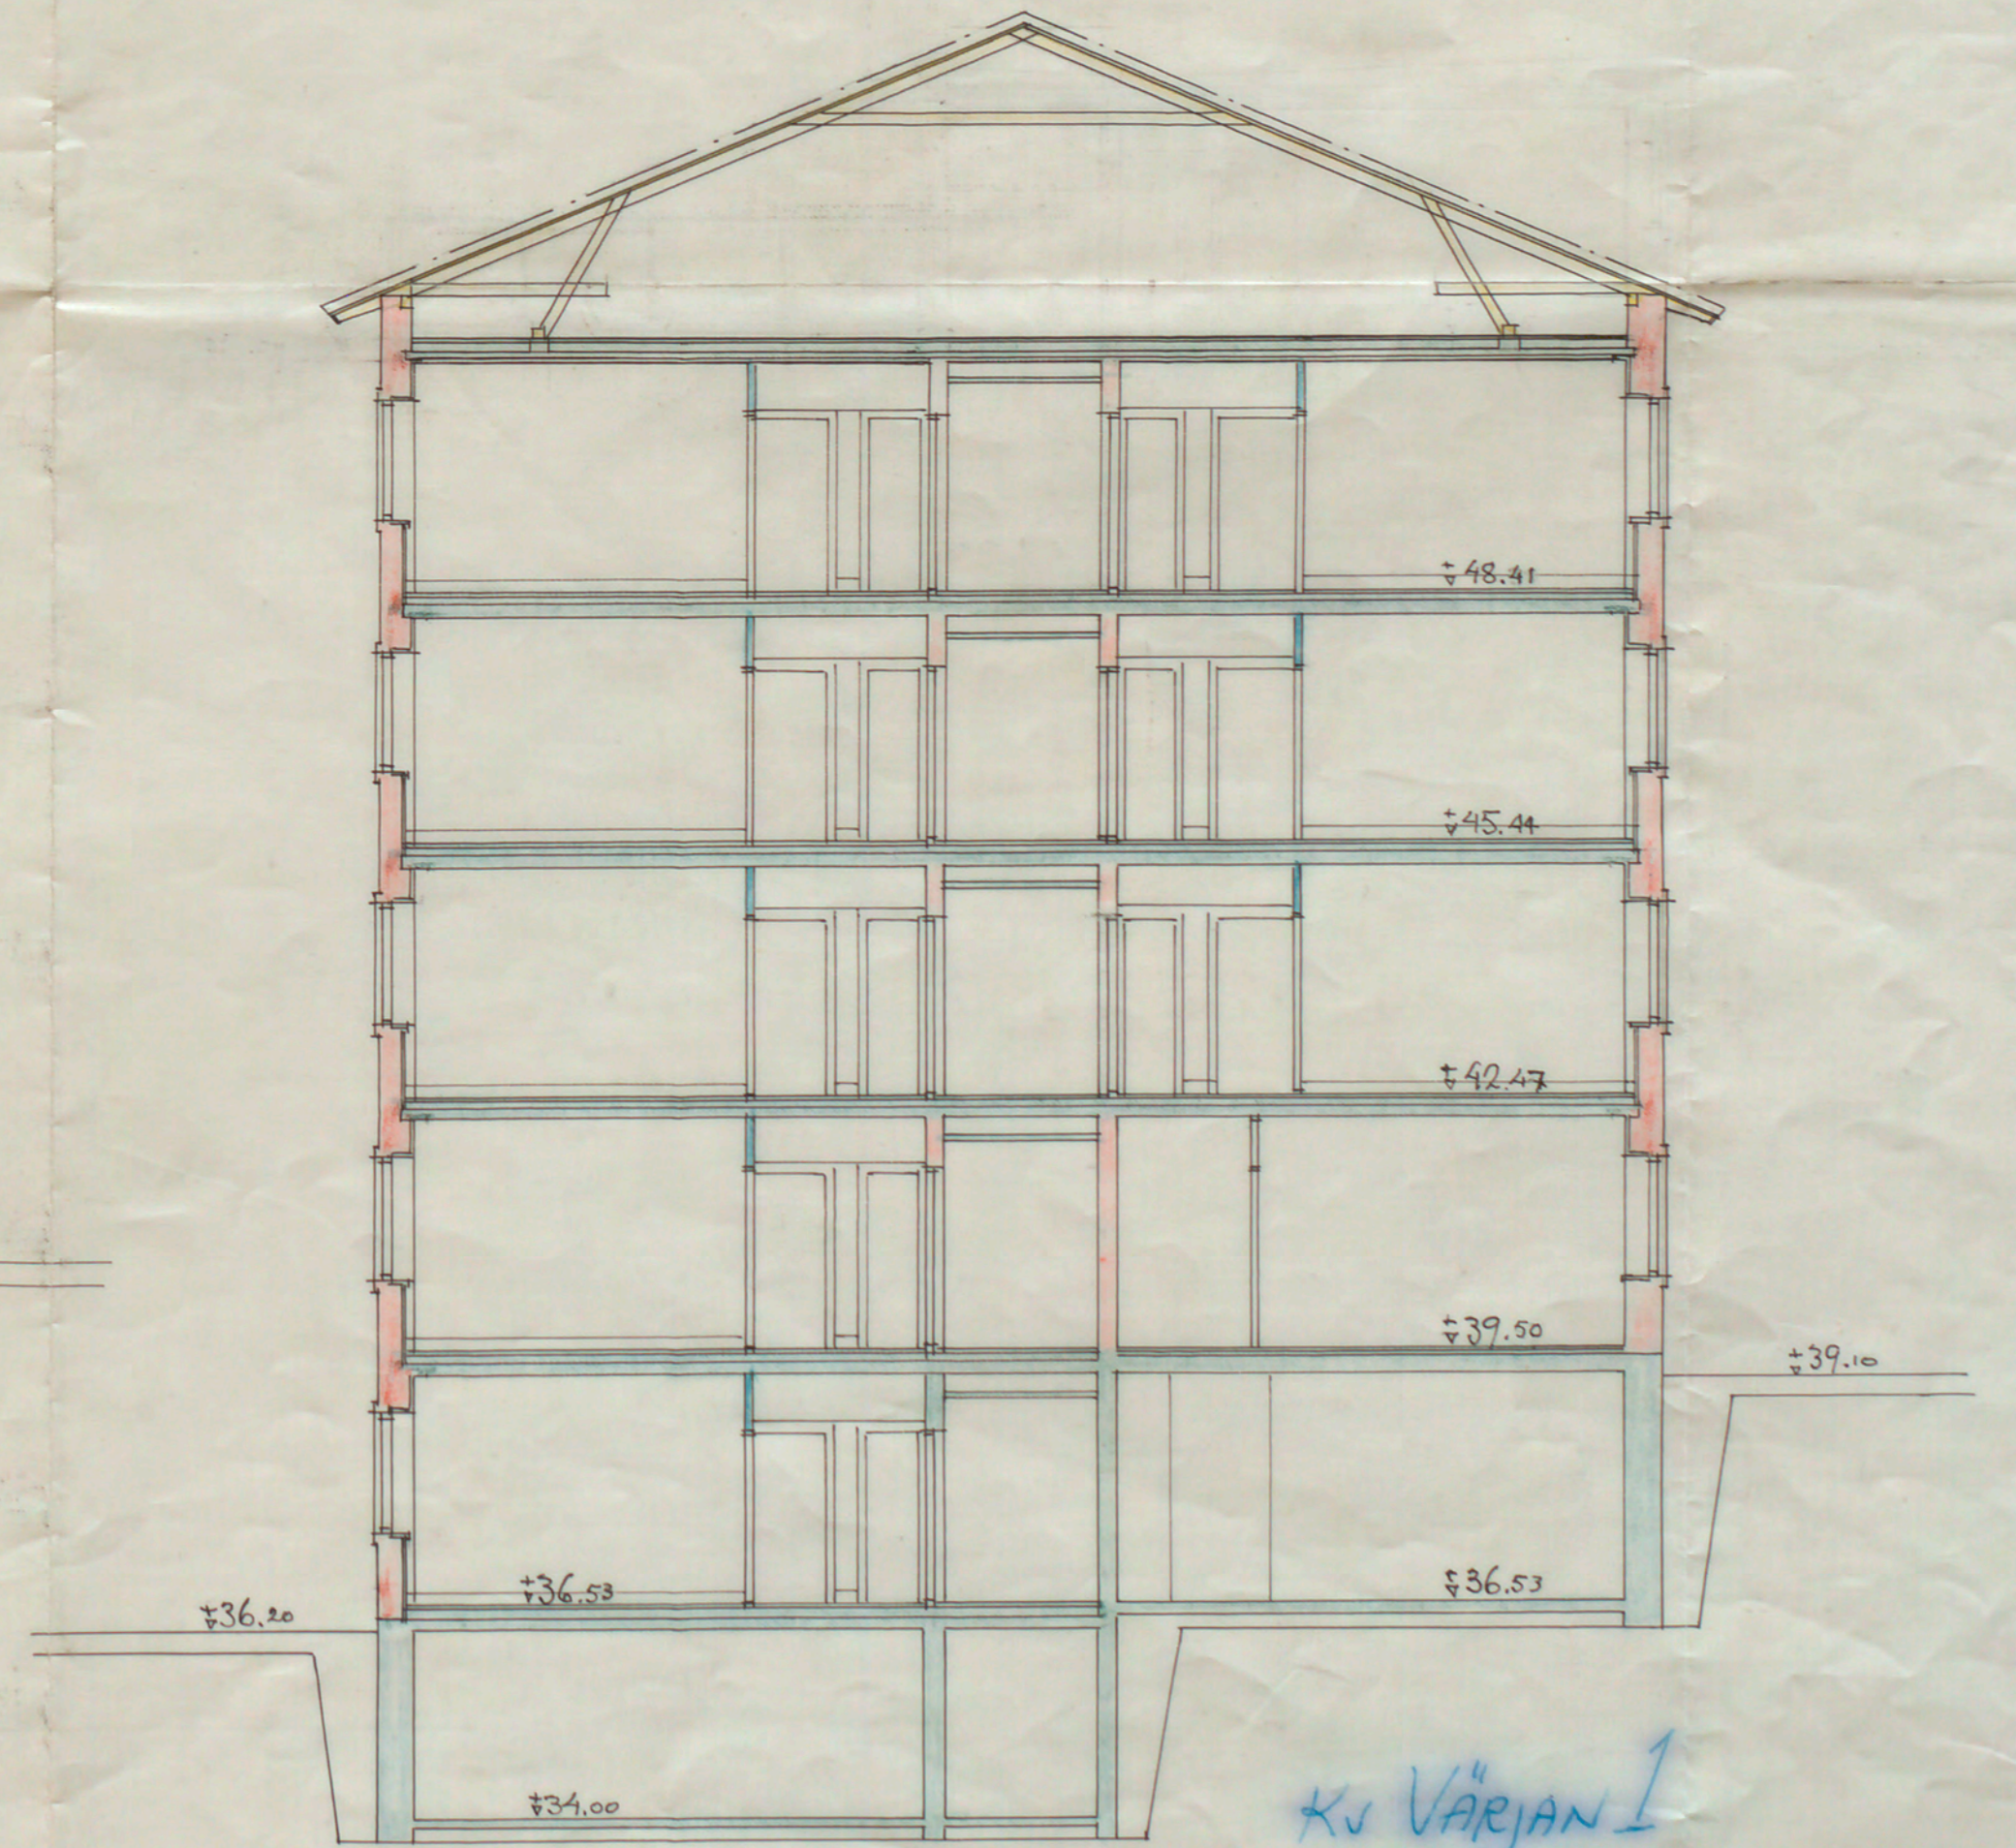
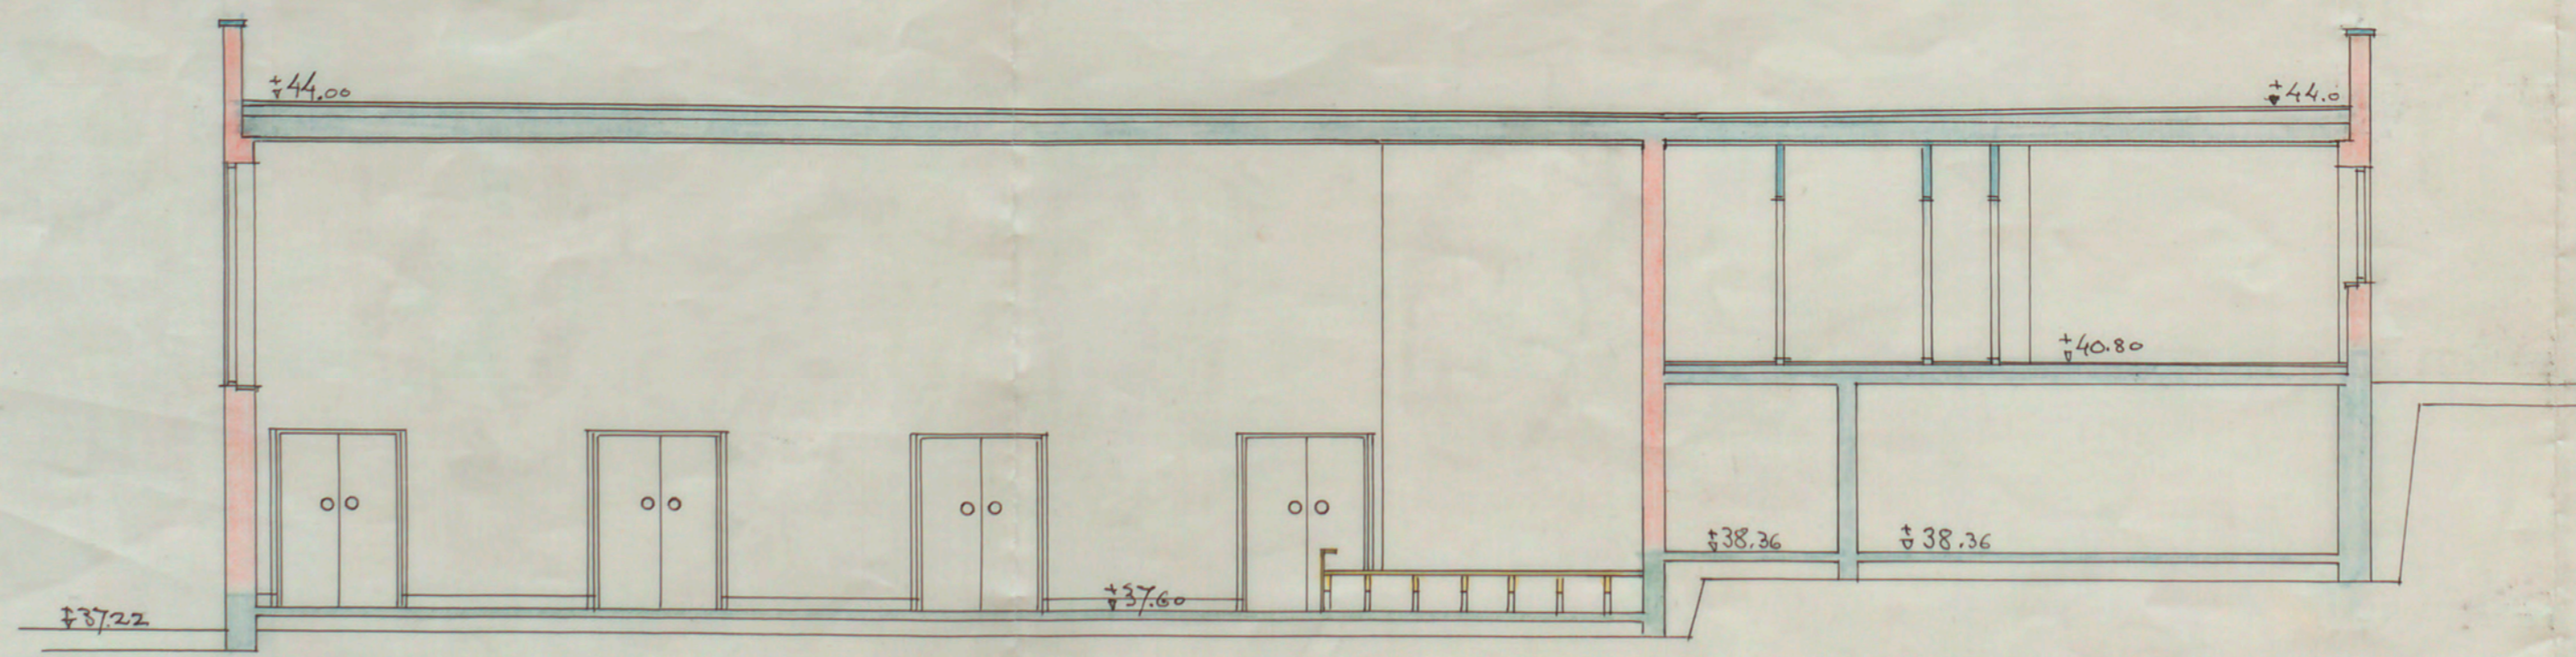


nr 7 D 1.  
1944.


ING. TILL BYGGNADSRÅDET  
29 FEB. 1944

9. Likheter med den fastställda  
sitningen bestyckas  
Svartskolan den 5 april 1944  
Nils Odén

9.

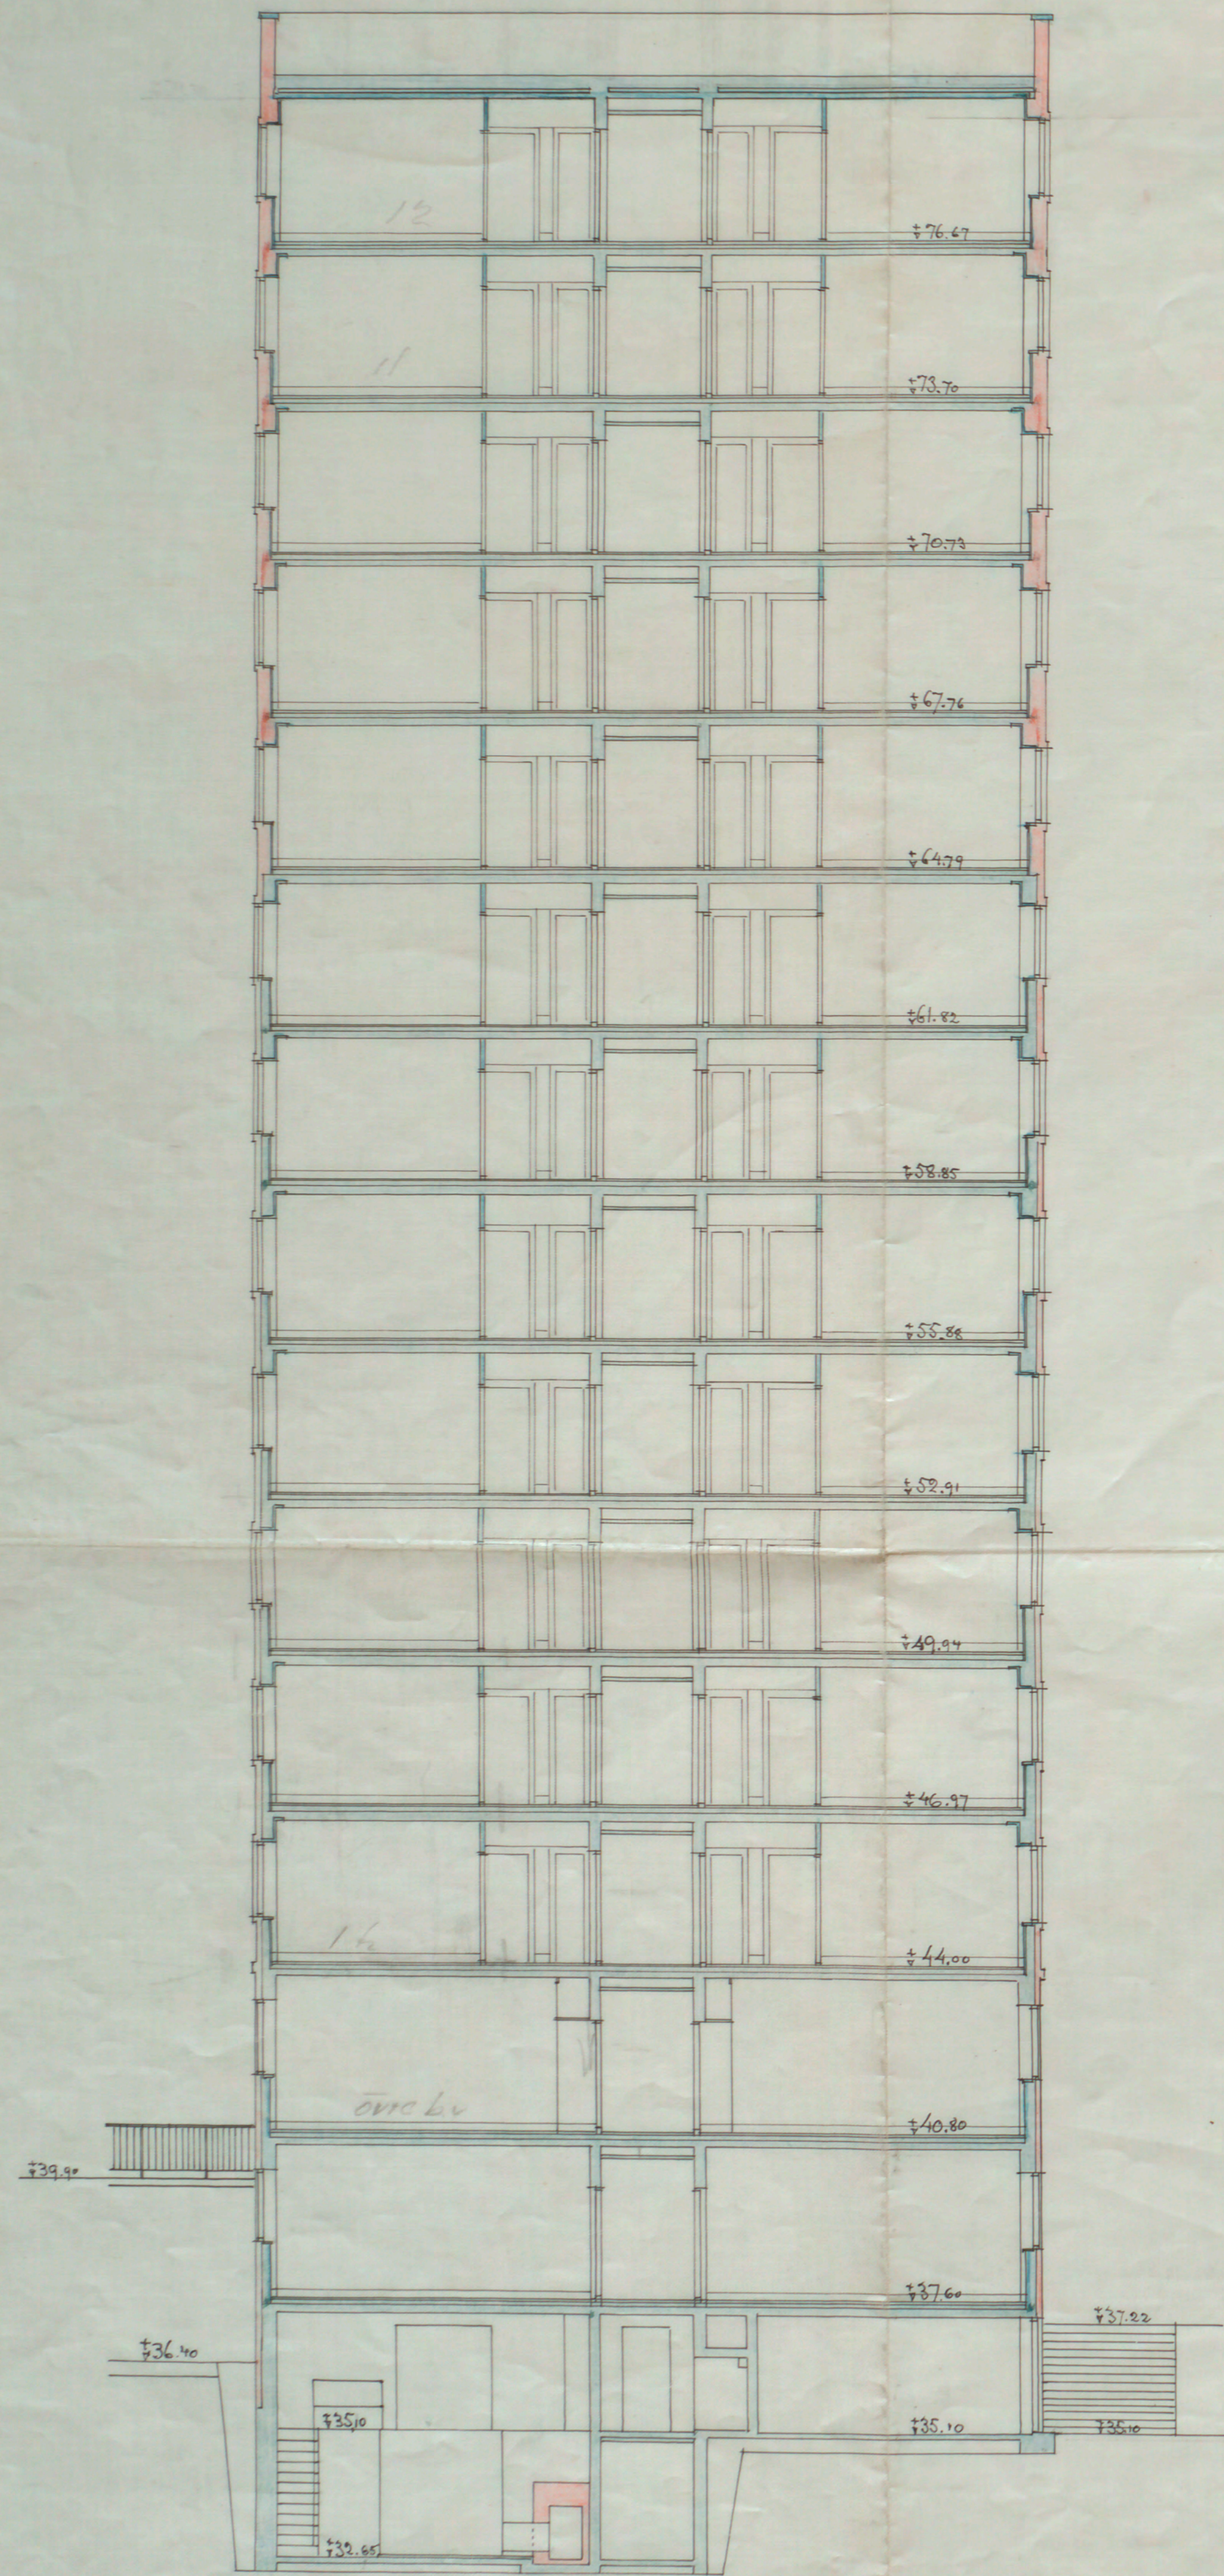

KV VARJAN I

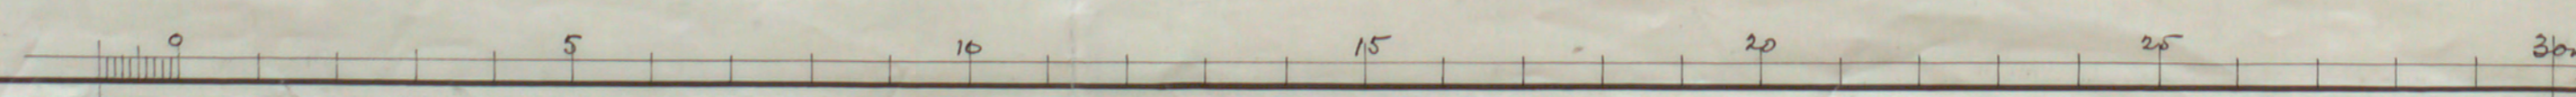

**KV: VARJAN** BOSTADSHUS FÖR  
ENSAMSTÄENDE SJÄLV-  
FÖRSÖRJANDE KVINNOR  
N:o 1.  
Sektionen C

STOCKHOLMS STADS FASTIGHETS-  
KONTORS HUSBYGGNADSDIVISION  
Löp nr: 1493 D 18/4 1944  
R: Vakkari  
Gatu: 10 Mellan

2140833