

52 *md*
1950


ING. TILL BYGGNADSNÄMNDEN
16 MAJ 1952

BEVARAS 22

FAMILJEBOSTÄDER

Likheten med den fastställda
ritningen bestyrkes.
Stockholm den 19 maj 1952
Nils Olsson

Av Stockholms stads kontraktskontoret för dess del och med hänvisning till 25-
kändens kontrakt nr 1000/52 till efterträdare vid bebyggande av tomten
Swedish i kv. *Borrsvängen*
Inom ... i liggande det sökanden jämlik nämnda
kontrakt ad för godkännande understått lästighetskostoret läroslag till utvärdig
behandling, innan sådant utgöra.
Stockholm den 18.5.52
Ulf Stenroos

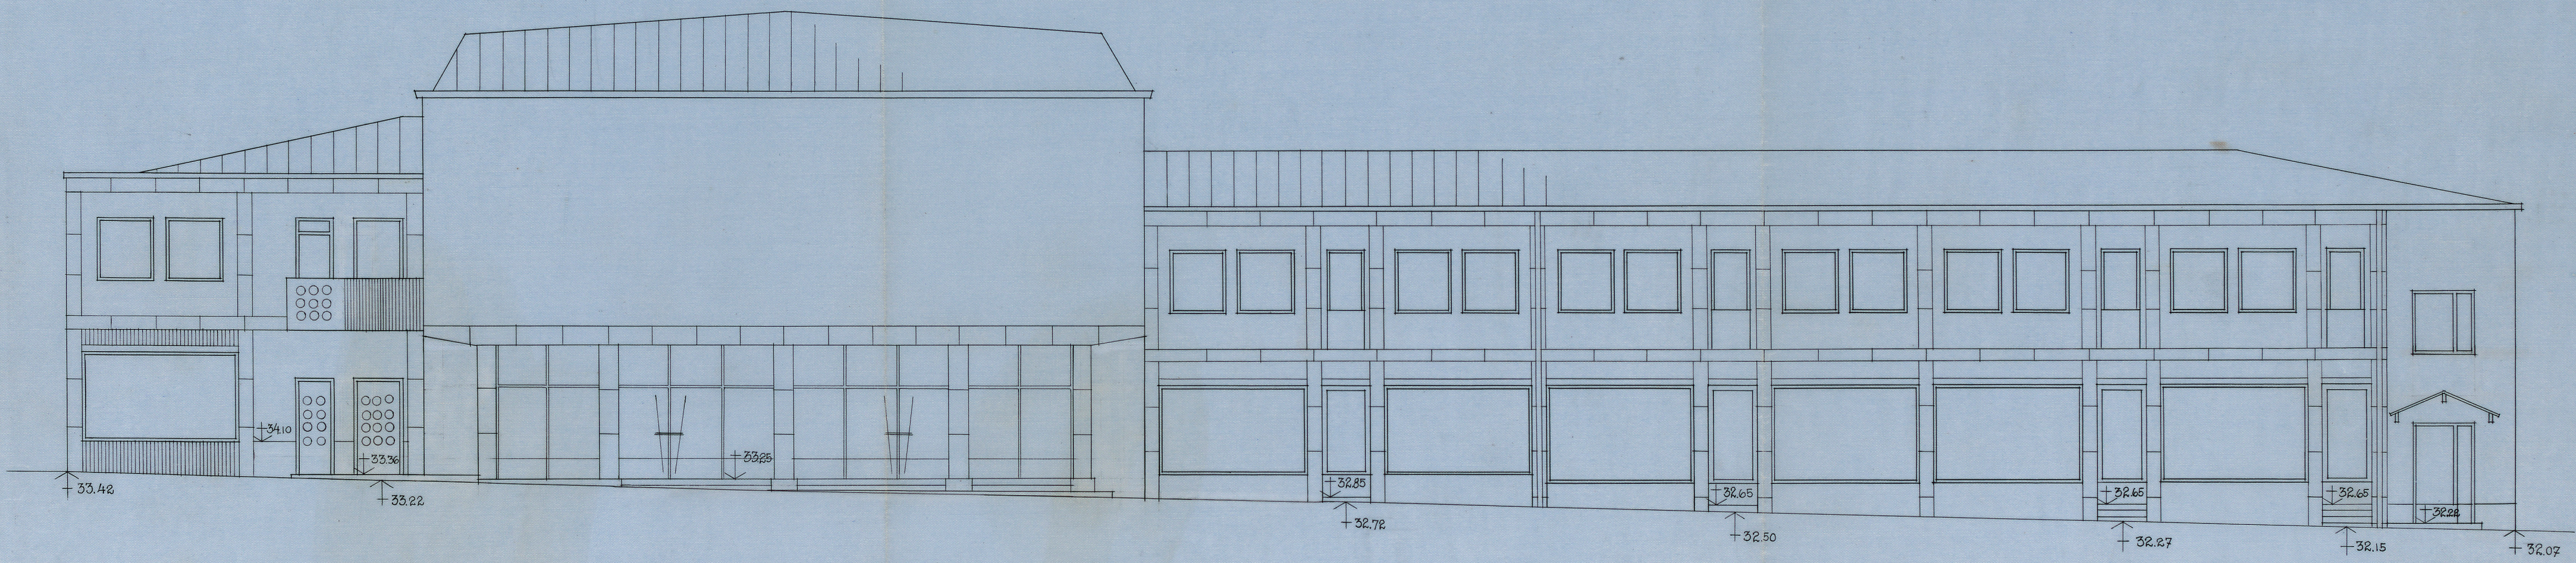

| | |
|-------------------------------------|-----------------|
| STOCKHOLM | 2029 |
| GUBBÅNGEN | 105 |
| KV. BORRSVÅNGEN NR(4) 7 | |
| FASAD MOT VÄSTER | |
| SKALA 1/100 | |
| STOCKHOLM 31/3 1952 | |
| HSB'S RIKSFÖRBUND ARKITEKTKONTOR | <i>Stenroos</i> |

A/2963