

Nr. 298  
1912


ING. TILL BYGGNADSNÄMNDEN

9 JUL 1912

5351

RITNING TILL NYBYGGNAD FÖR EDUARD  
OCH SOPHIE HECKSCHERS STIFTELSE  
Å TOMTEN NO 7 KV KOPPARN

*Uttagna med den förutskickade  
utvärderingen bestyrkes  
Stockholm den 7 aug. 1912  
Sjögund Westhölman o. f.*

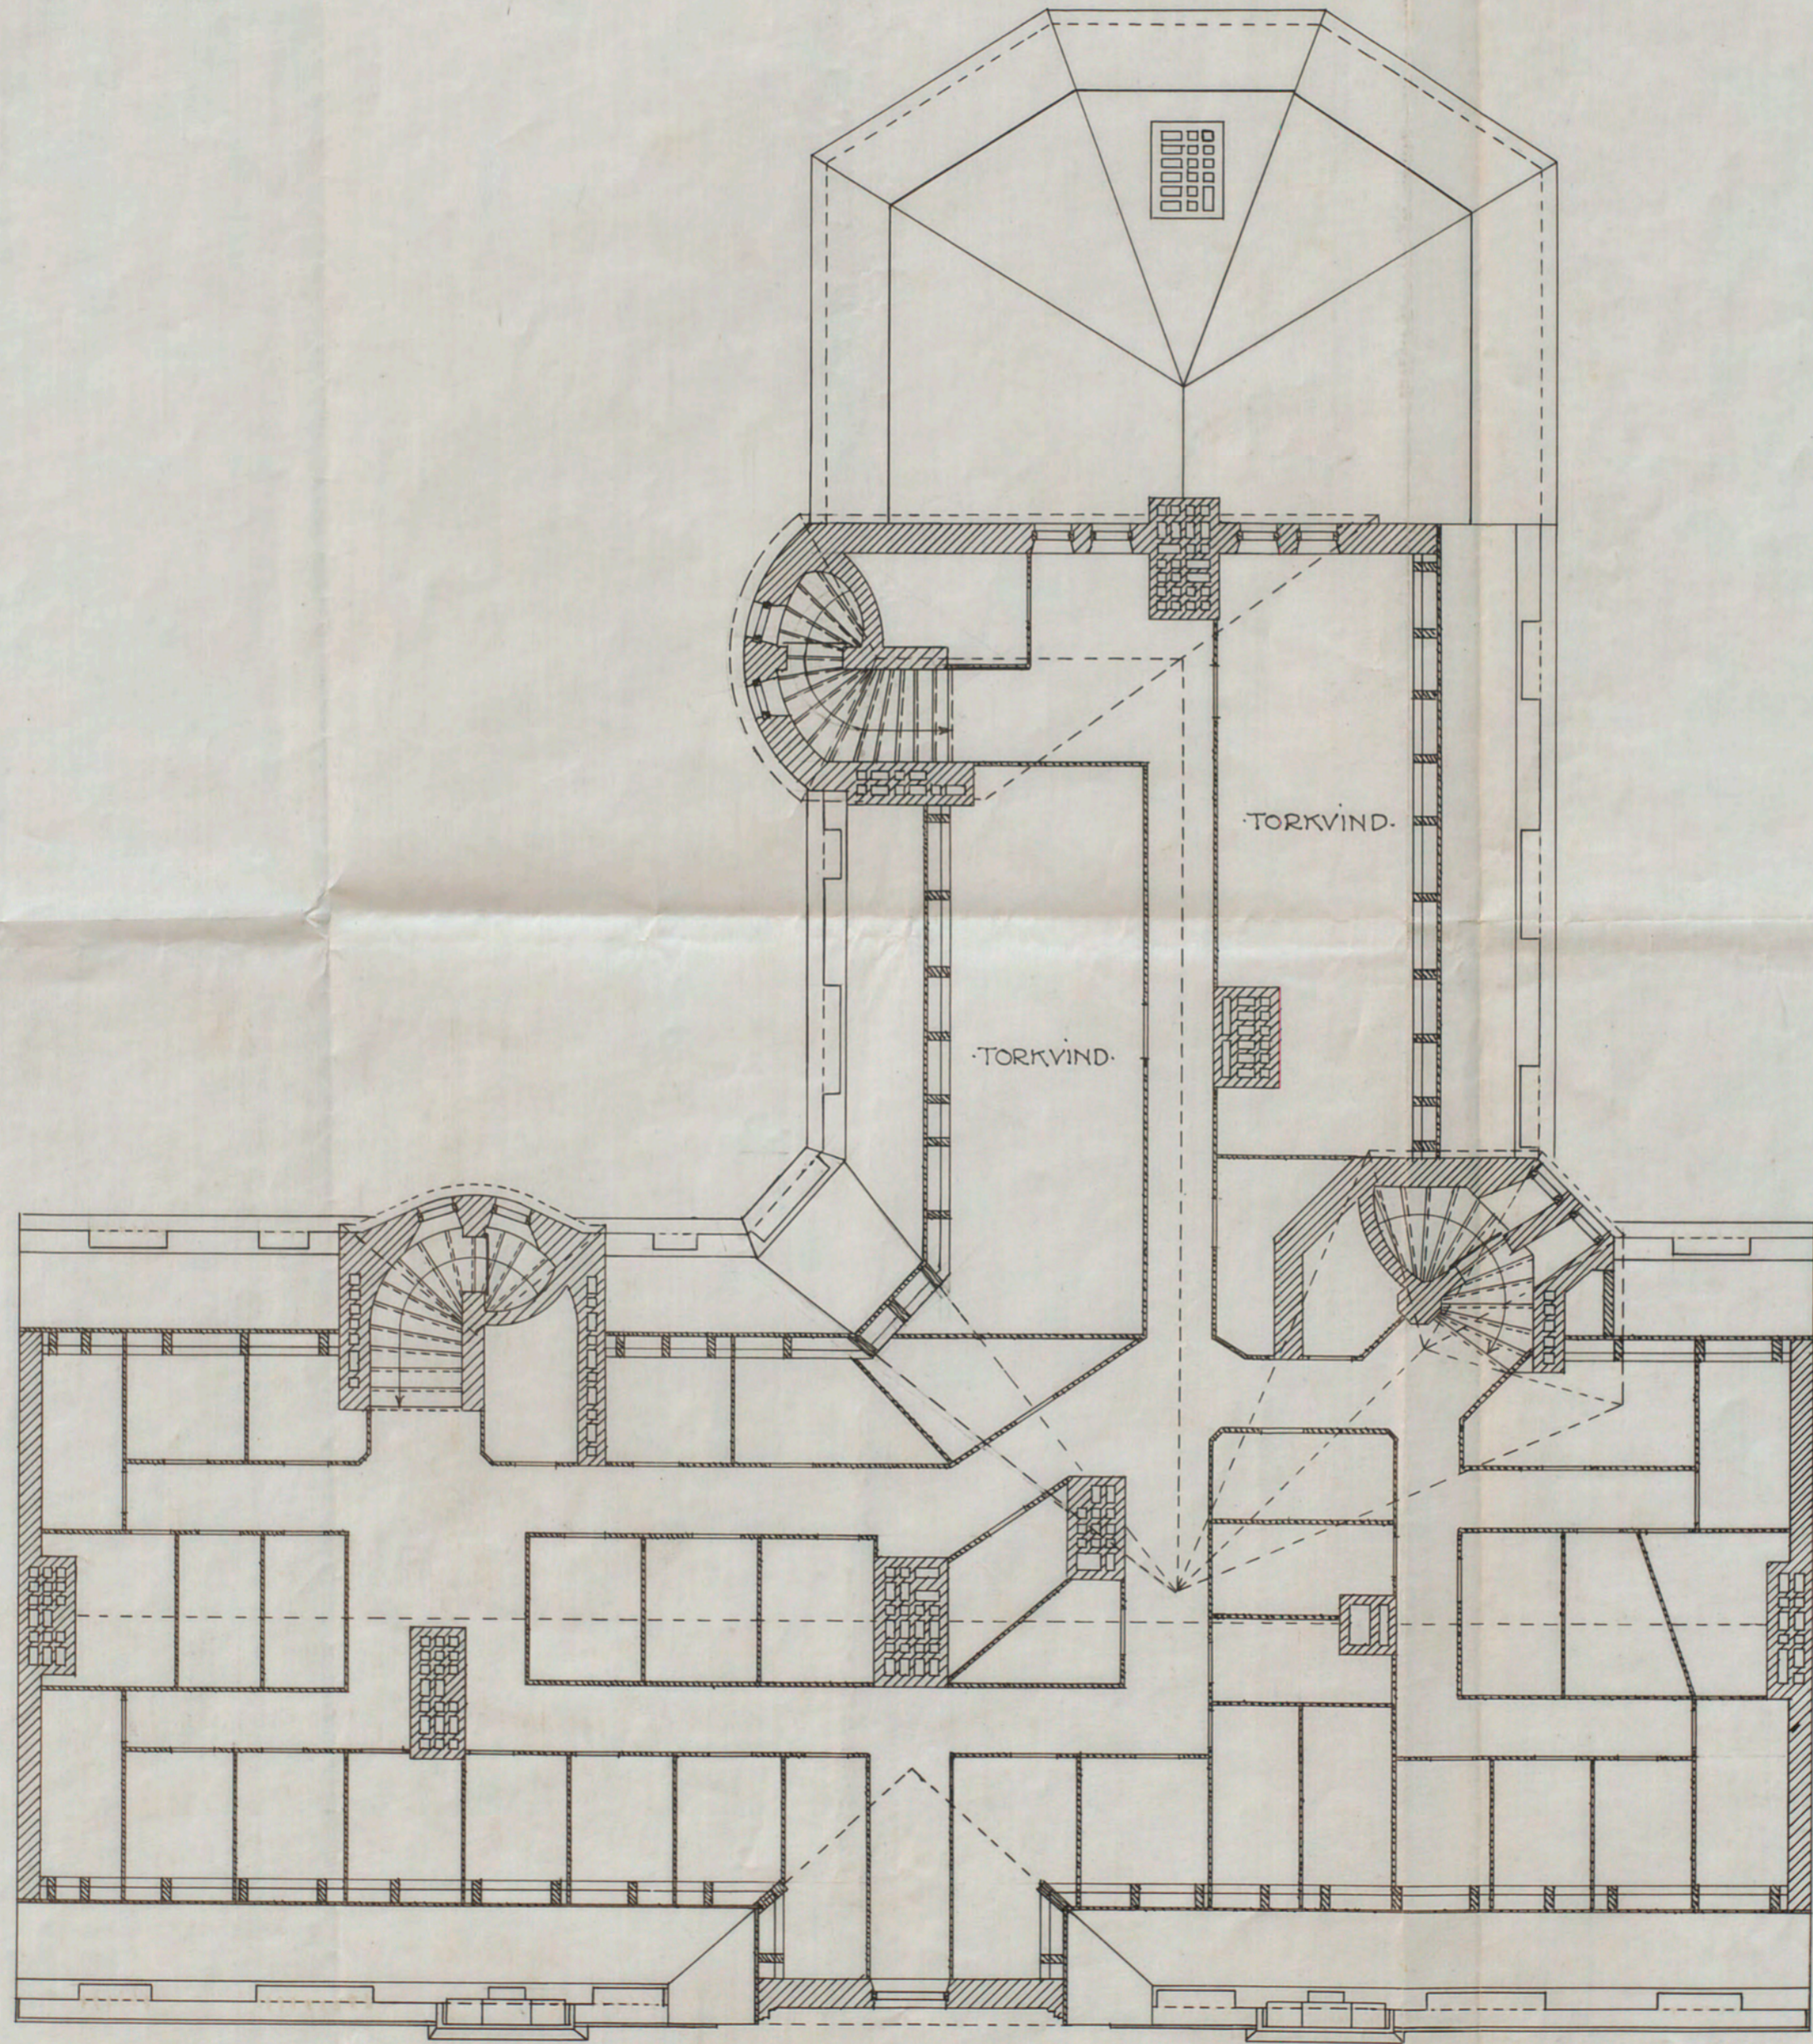

PLAN AF VINDEN

DECIMETER 10 5 0 1 2 3 4 5 6 7 8 9 10

SKALA 1:100

20

30 METER

*Stockholm 18.5.1912  
Axel Bergman  
arkitekt.*

A. 59056