

nybyggnad & tomten nr. 13 i kv. FÄGELBÄRSTRÅDET
i Stockholm

plan av bottenvåningen

ING. TILL BYGGNADSNÄMNDEN

- 9 OKT. 1934

skala 1:100


0 1 2 3 4 5 6 7 8 9 10

*No 54 D1
1934*

1973
BEVARAS

*Likheten med den i enlighet med Kungl. Maj:ts
närliga resolution av den 5 oktober 1934 av
Byggnadsnämnden fastställda ritningen bestyrkes
Stockholm den 10 oktober 1934*

Gunnar Westberg

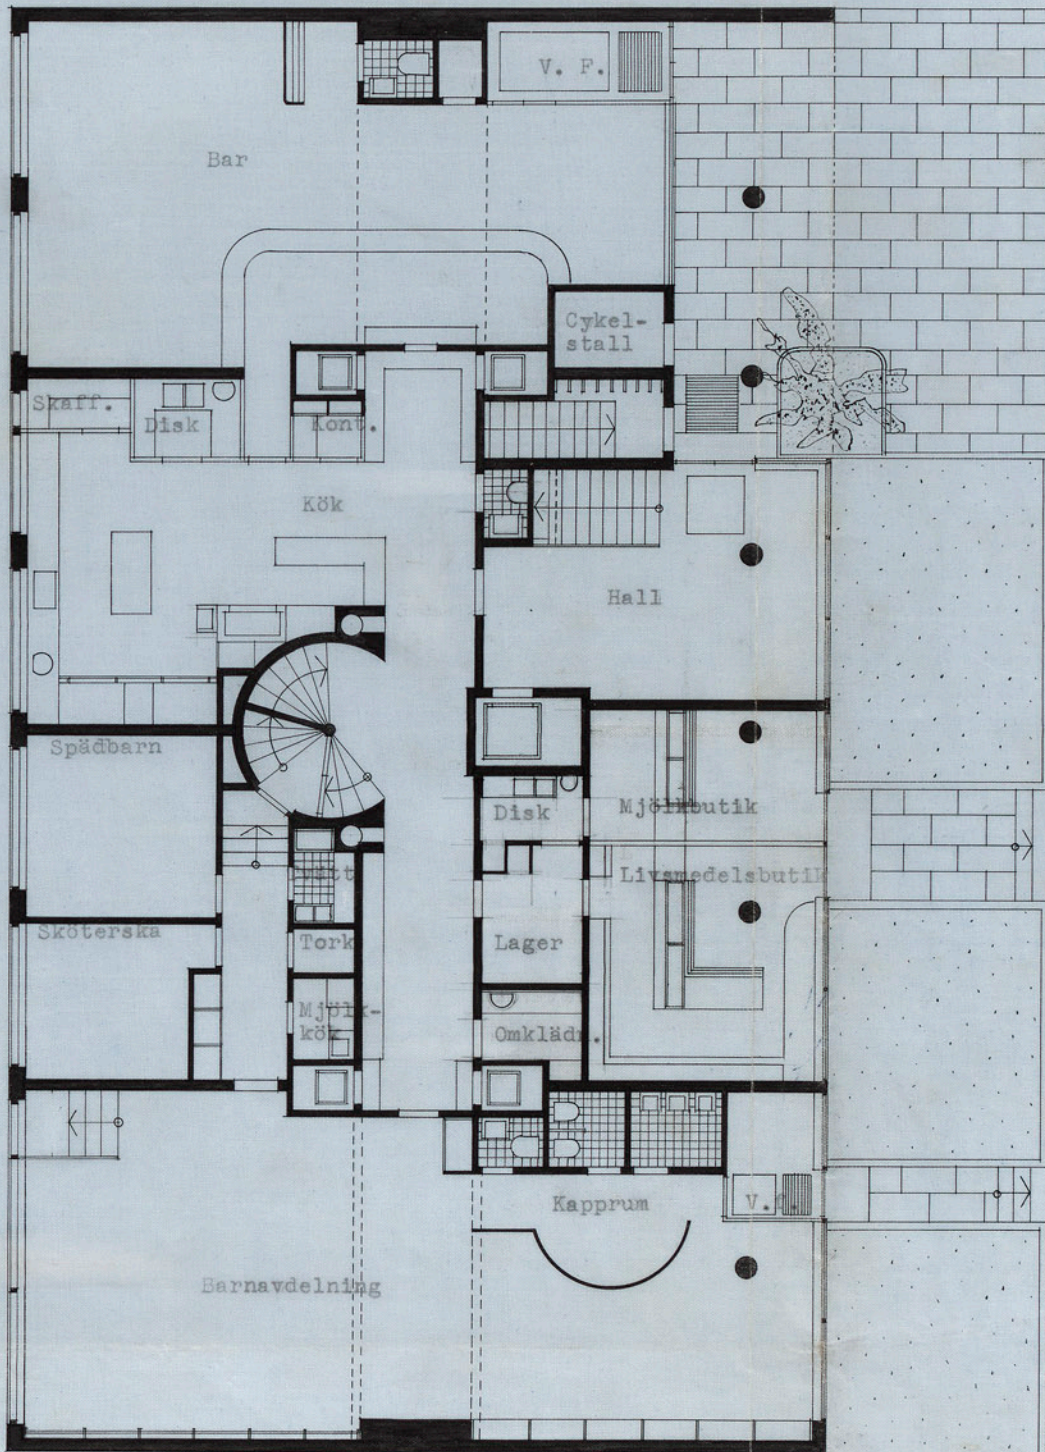

stockholm 1 sept. 1934

Westerhelius

1-30722