


No 9 D.
1945

DE. HILL. STADSRÅDNINGEN
19 NOV. 1945

23

Likheten med den fastställda
sitningen bestrykt.
Stockholm den 19 Jan. 1946.
Nils Östlin
23

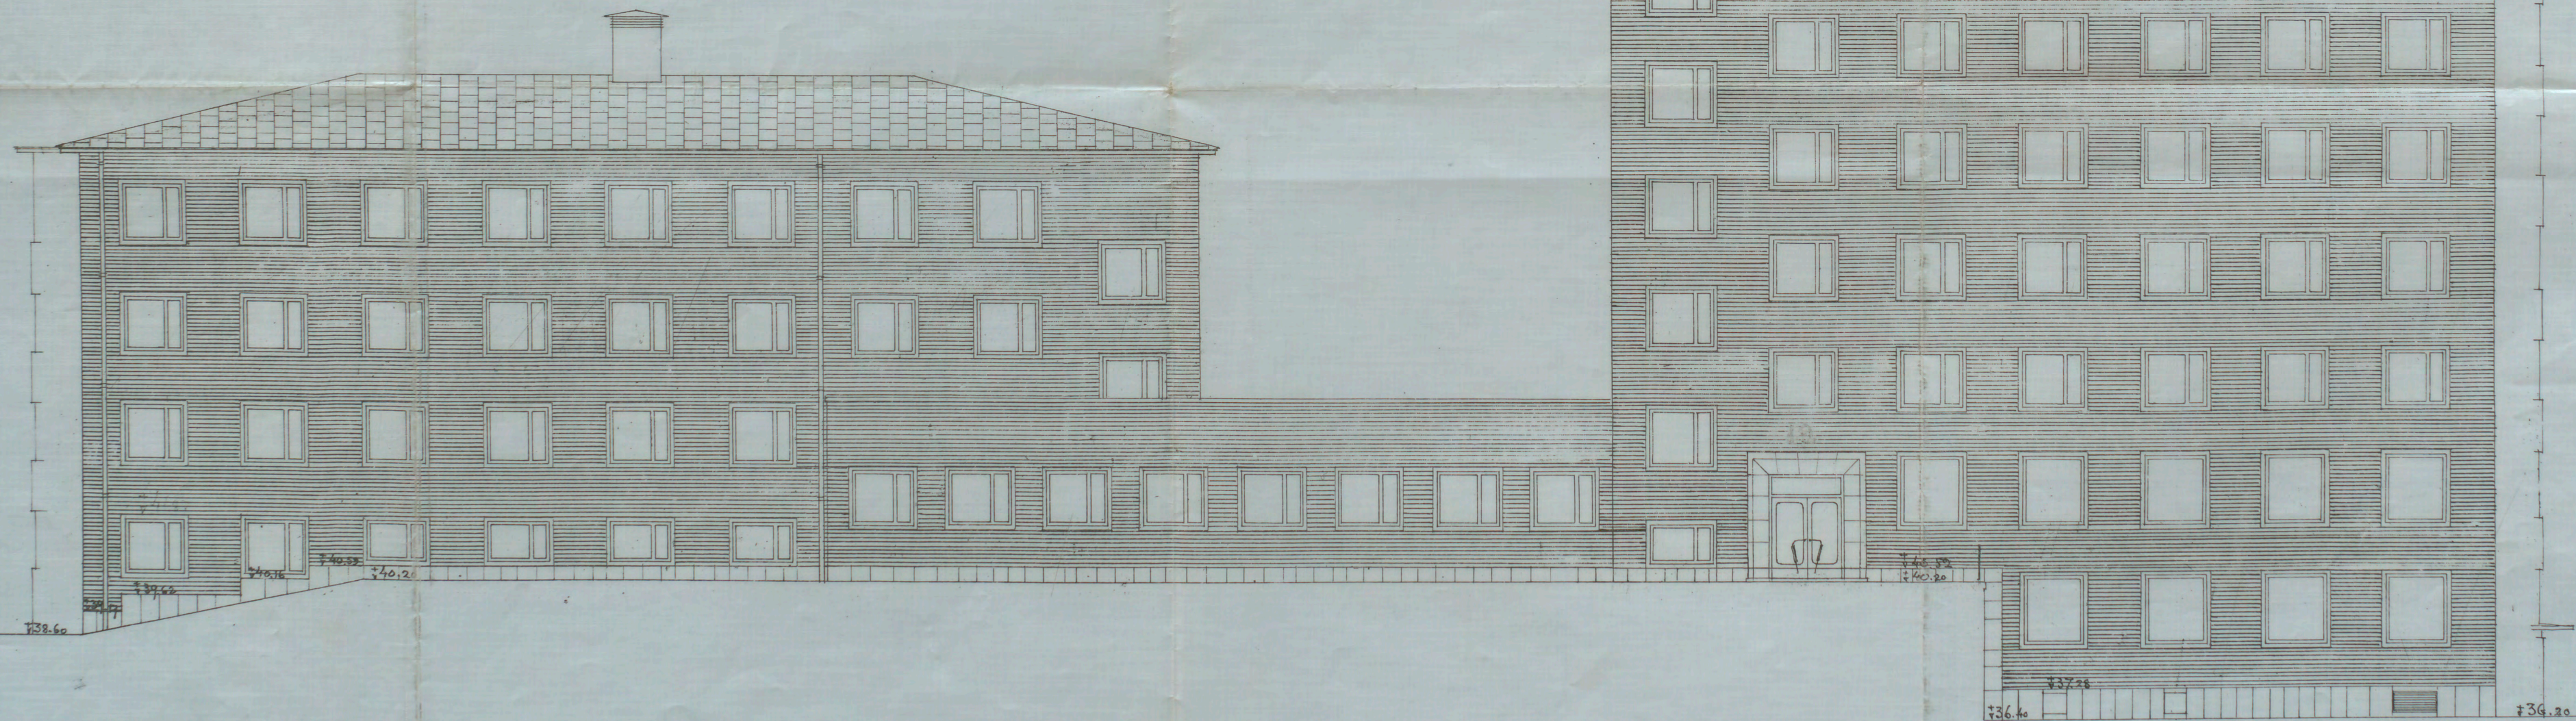

±35.00

±38.60

±39.40

±40.15

±40.20

±40.20


±40.20

±36.40

±36.40

±39.20

±35.00

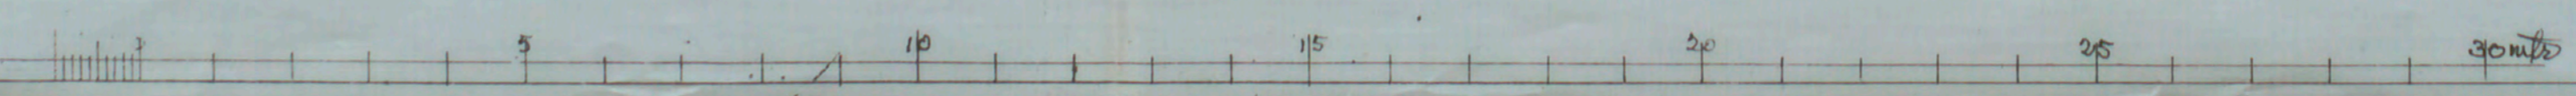

KV: VÄRJAN BOSTADSHUS FÖR
ENSAMSTÄENDE SJÄLV-
FÖRSÖRJANDE KVINNOR
Fasad med vitlar
träsnickerier

STOCKHOLMS STADS FASTIGHETS-
KONTOR OCH BUREÅNDELSEN
Lp. nr. 431, D. 21, 1044
F. Nils Östlin
D. 1946.1.19

A140834