


vindsvåning

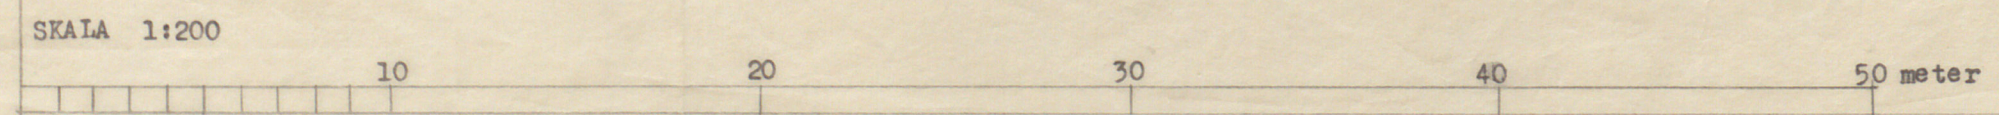

SLAGSTA-SKOLA.
 STOCKHOLMS STADS FASTIGHETSKONTOR
 HUSBYGGNADSAVDEN. ARKITEKTBYRÅN
 RIT. D 5/2 1951. P.S. HUVUDNR
 GR. D / 19.....
 GODK. D / 19.....

al.