

N<sup>o</sup> 595  
1906



25 Mars 1907

5355

RITNING TIL NYBYGNAD FOR SANDSTRÖMSKA SKOLAN  
Å TOSTEN N<sup>o</sup> 5 KV. DÄNTERGALEN  
PLAN AF VÅN 2 TR. UPP



*Likheten med den fastställda  
viteingen fastslås  
Skulle bli den 17 April 1907.  
Karpman*

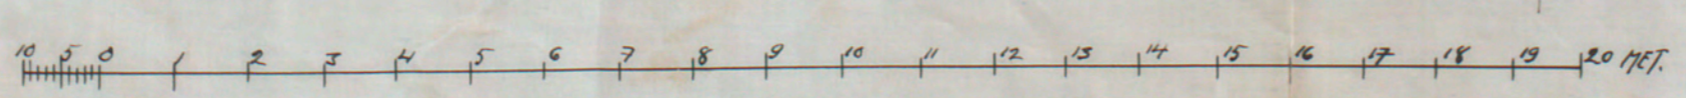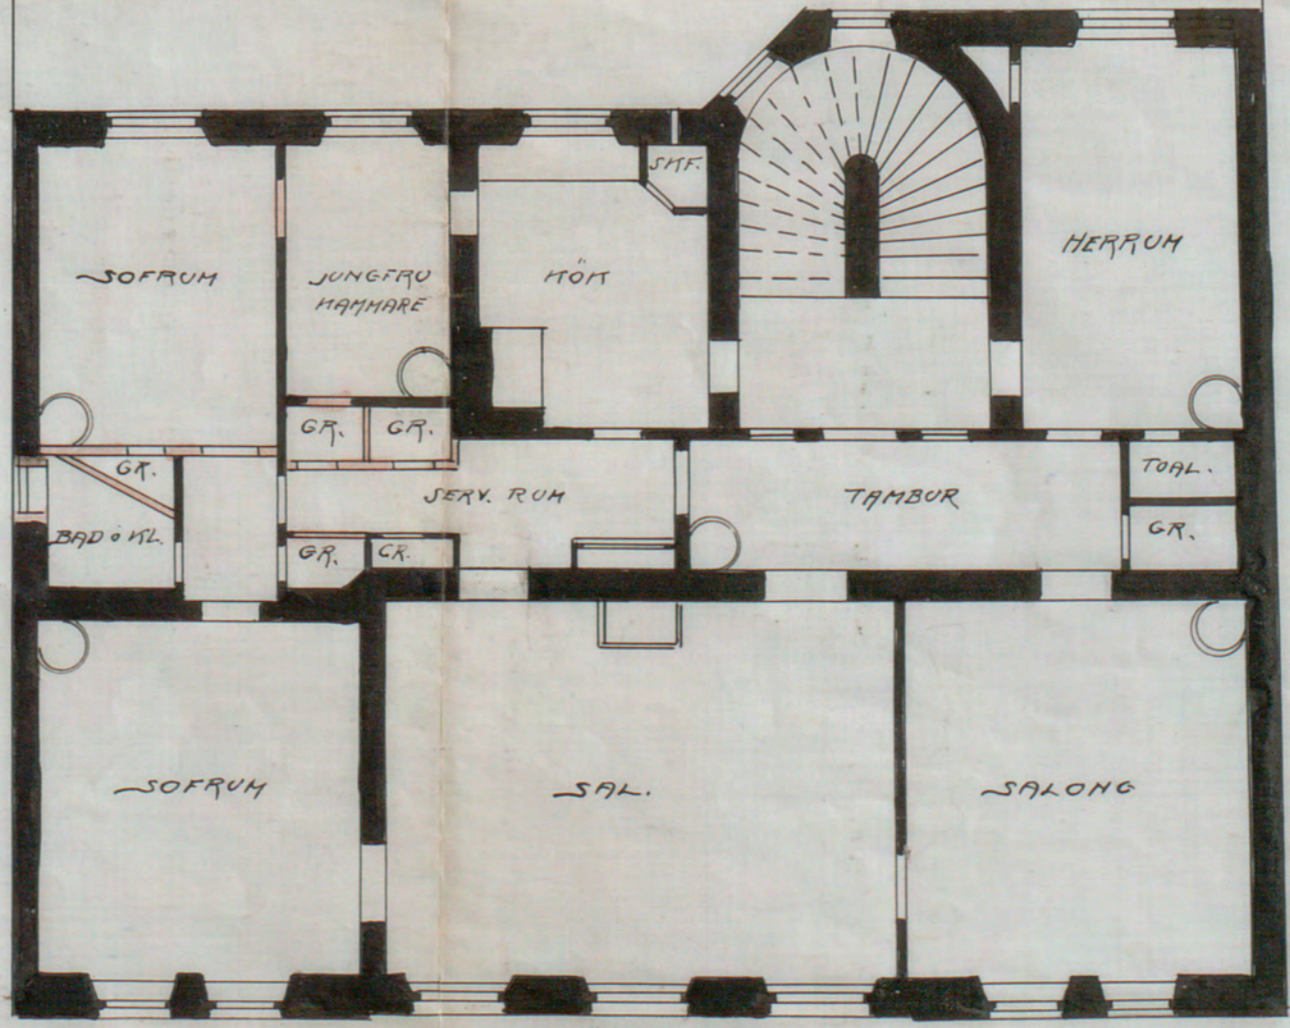

*Magnus Ekman*  
A 81659