

14 D/
1943

38


ING. TILL BYGGMÄNNEN
31 Juli 1952

Likheten med den fastställda
ställningen beaktades.
Stockholm den 25 Aug. 1952


Ar. Stockholm, stads byggnadsnämnd, för tekn. teck. och med utlörens 63 af
Könungs beslut från den 20/11/51. Utöfning af beslutet till den 22/1/52
Knut Åstrand

Ar. Stockholm, stads byggnadsnämnd, för tekn. teck. och med utlörens 63 af
Könungs beslut från den 20/11/51. Utöfning af beslutet till den 22/1/52
Knut Åstrand


Stockholm den 23/6 1952

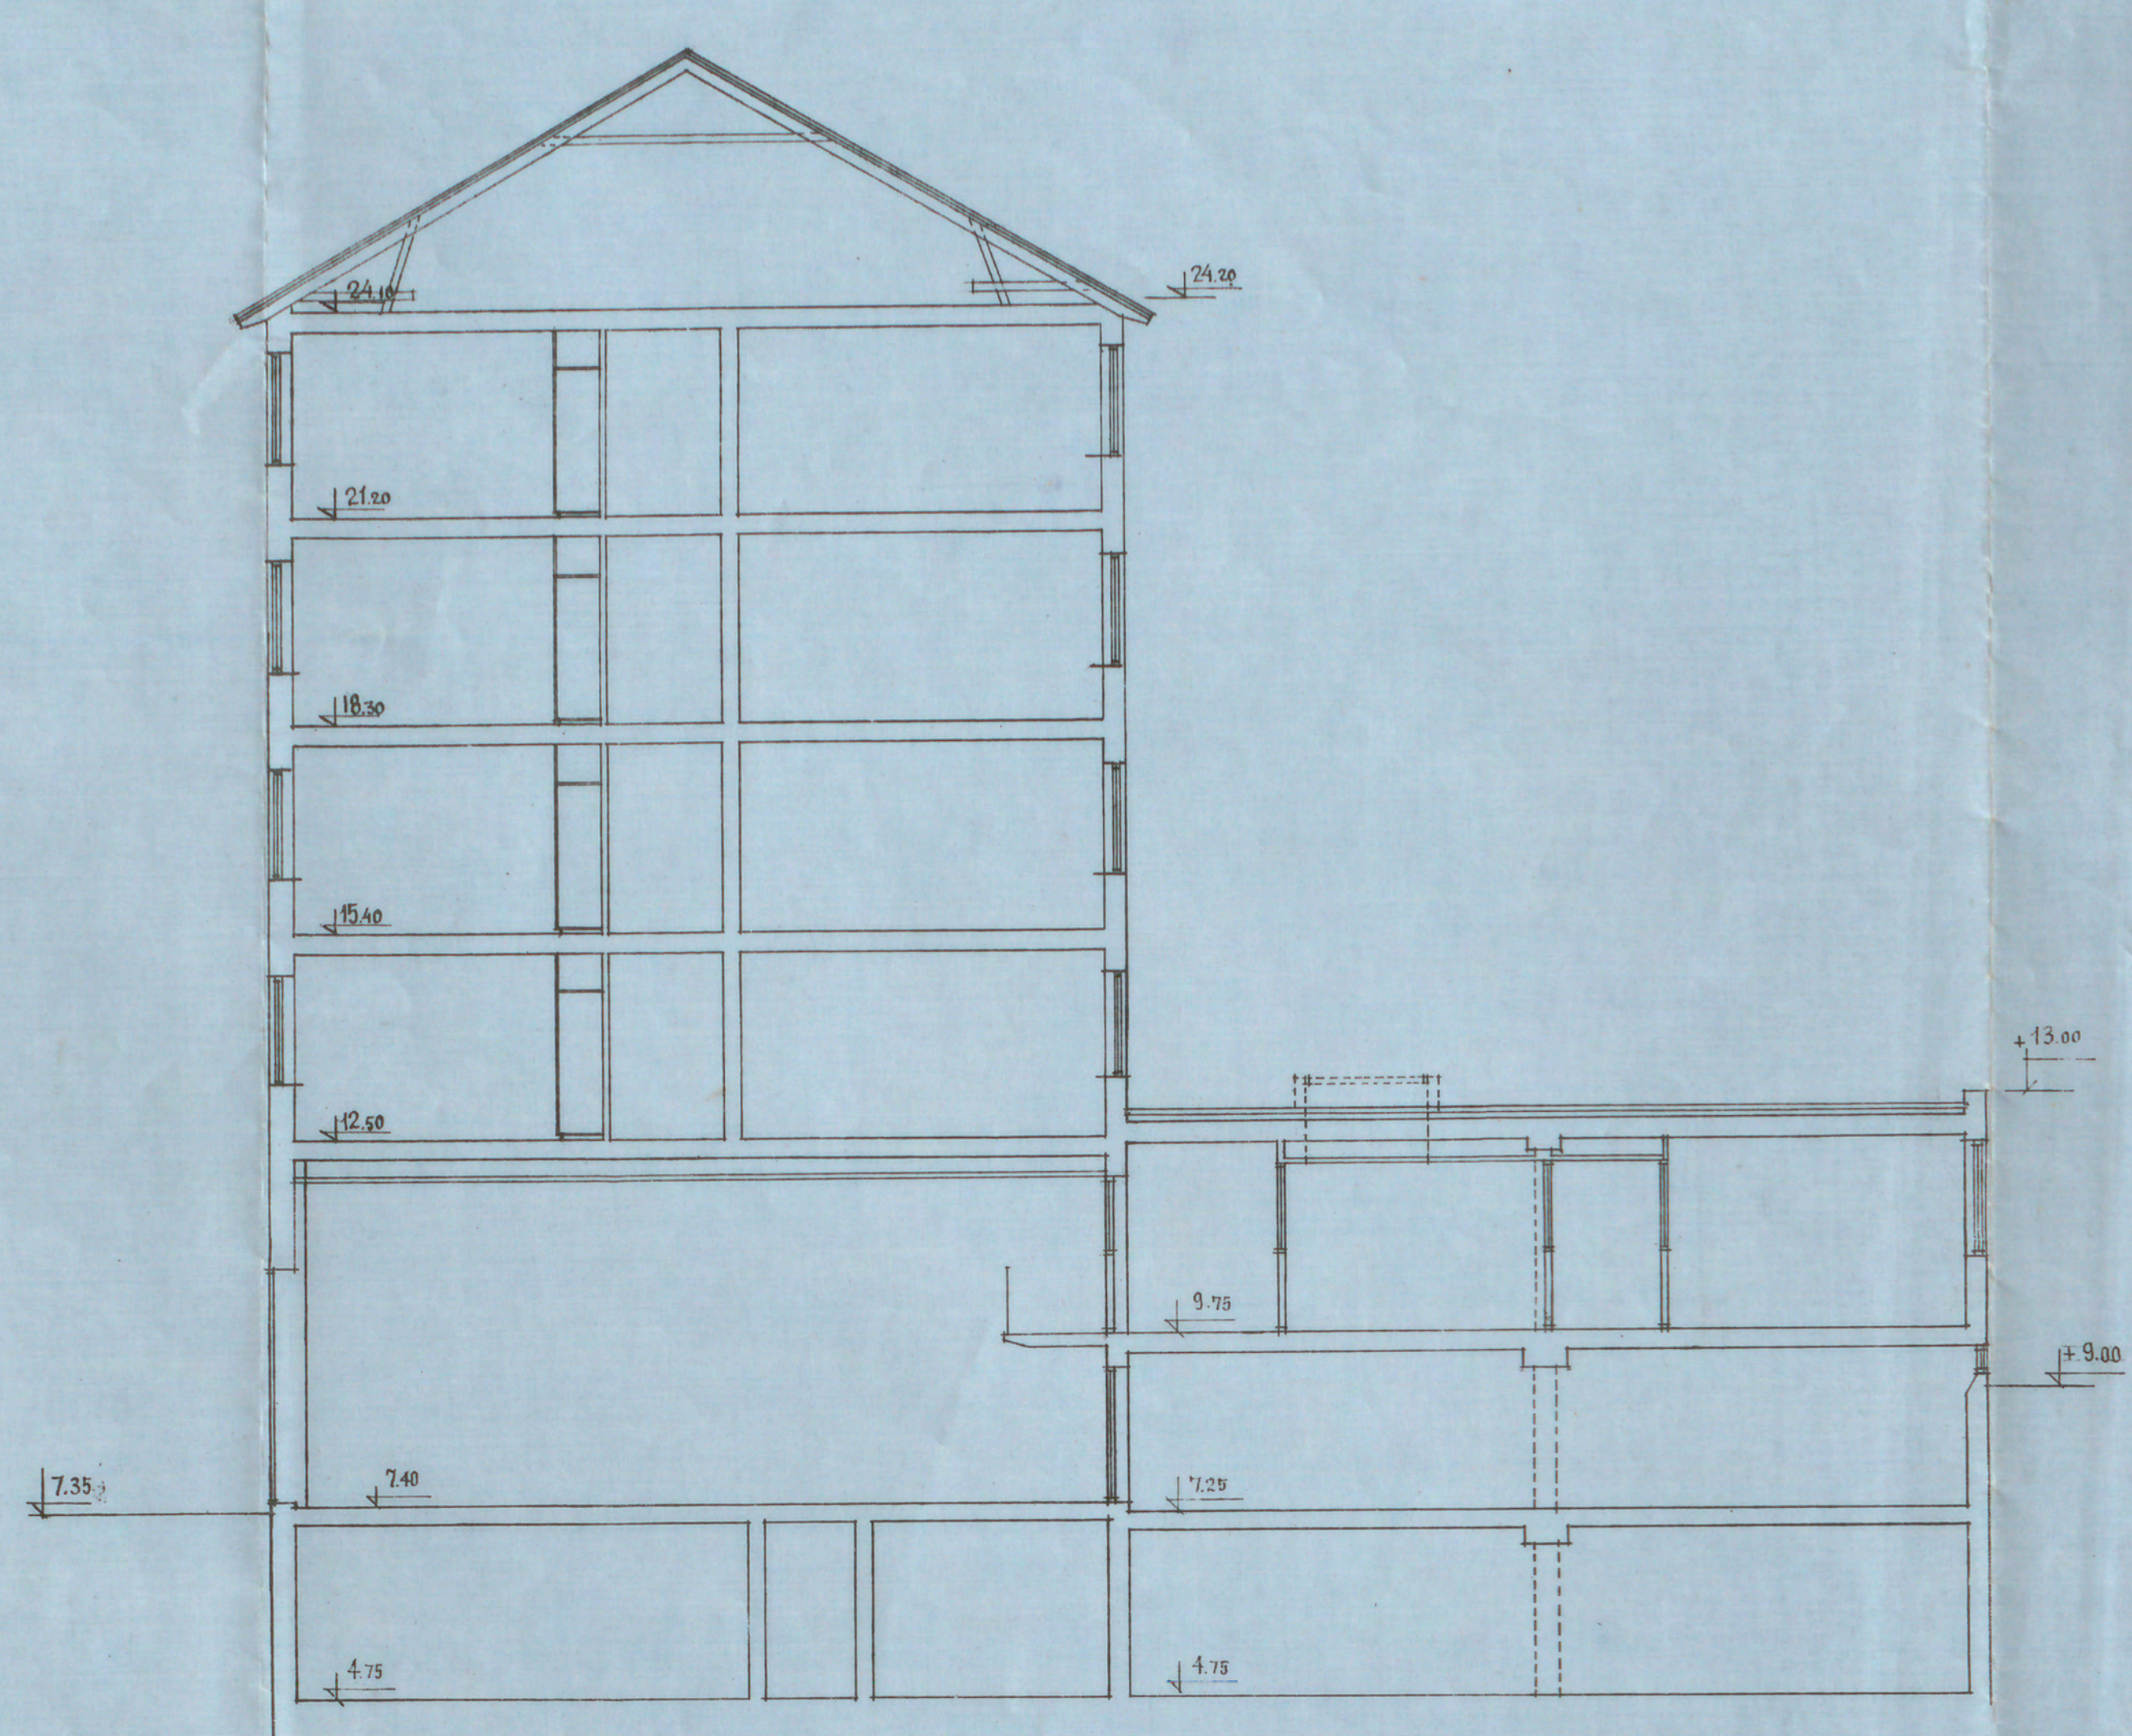

SEKTION A - A

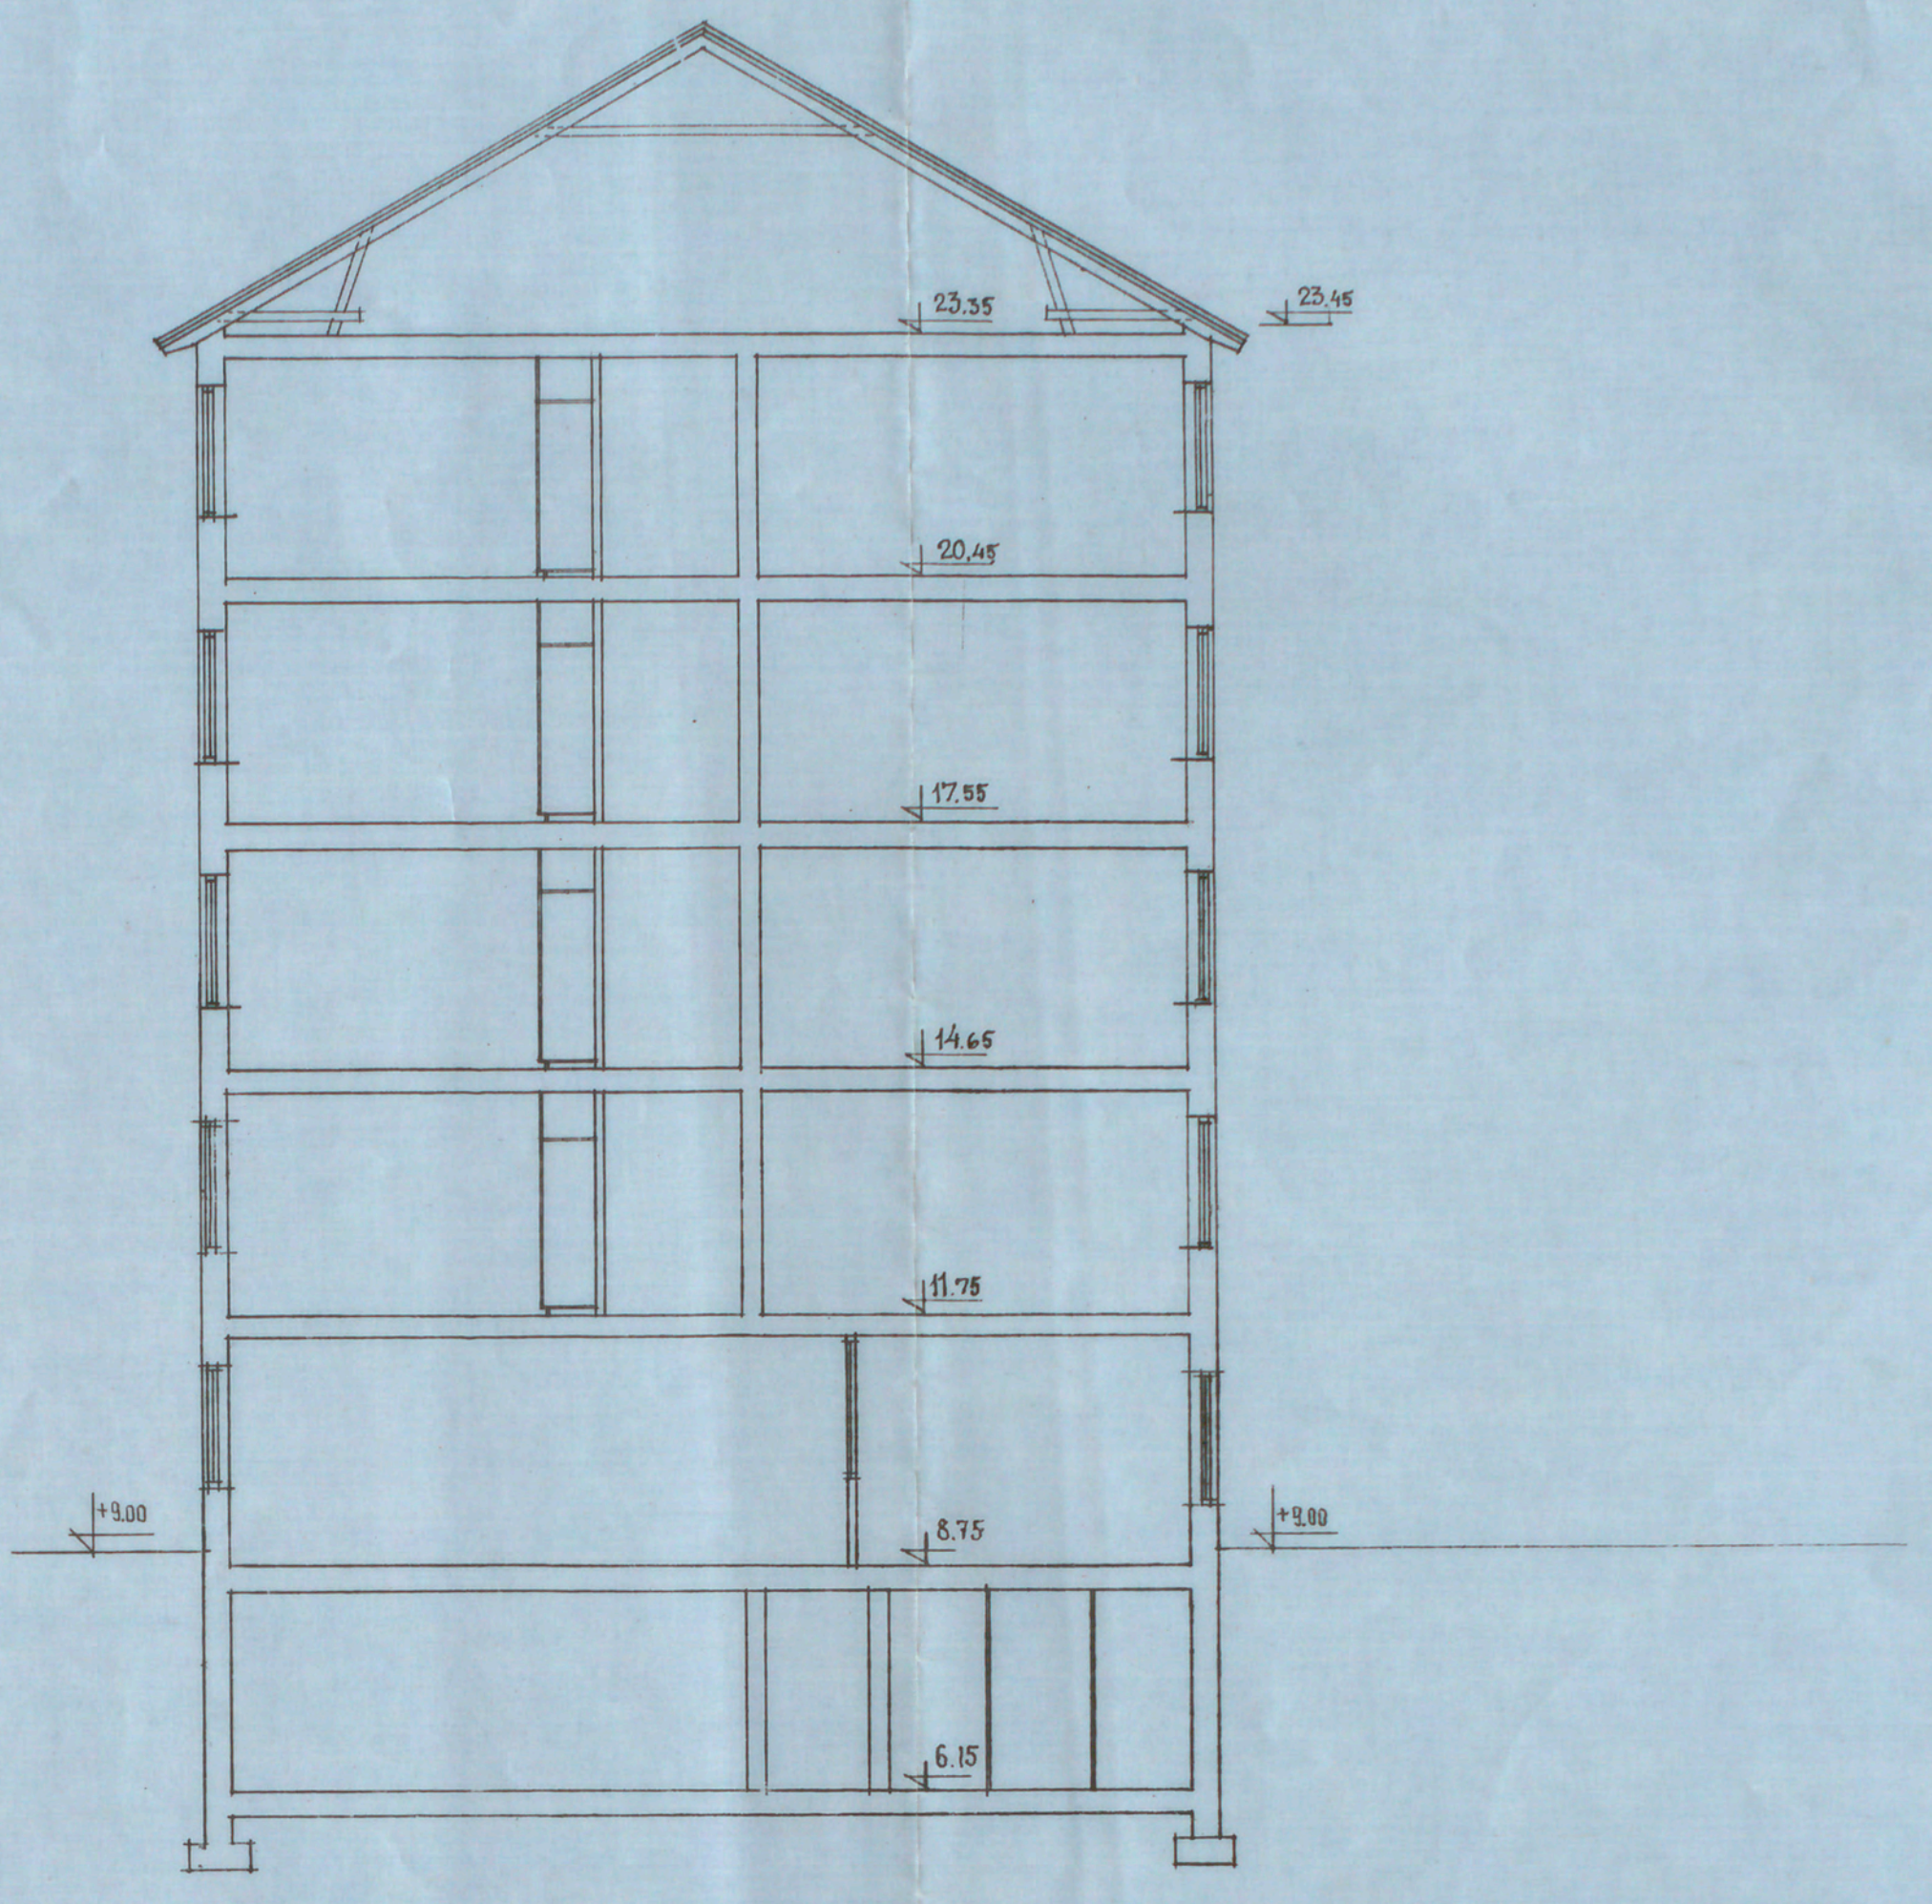

FASAD MOT NORDÖST (GÅRDEN)

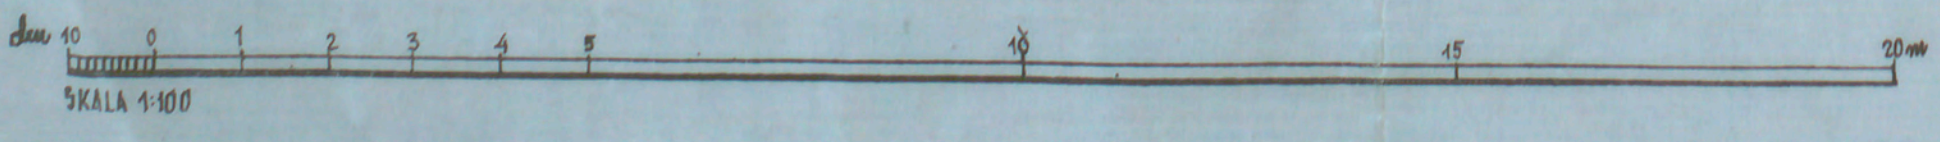

00033

KVARTERET FASANEN NR. 13
SEKTION A-A SAMT FASAD MOT NORDÖST
/GÅRDEN/
RELATIONSRTNING

STOCKHOLM DEN 27.6.52	R. NR. 2037
TORE VIRKE ARCHITECT SAR	10v. m. 9.

STOCKHOLMENS STADS FASTIGHETSSTYRELSEN
HUSSTYRELSENSAVDELNINGENS ARKITEKTAVDELNING

1952-58