



N. 373
1897

Kronoberg 17

H. K. H. KRONPRINSESSAN LOVISAS VÄRDANSTALT FÖR SJUKA BARN.

KIRURGISKA PAVILJONGEN.

*Likheten med den förestående
ritningen beaktad -
Strukturer den 7^{te} juli 1897
Andersson*

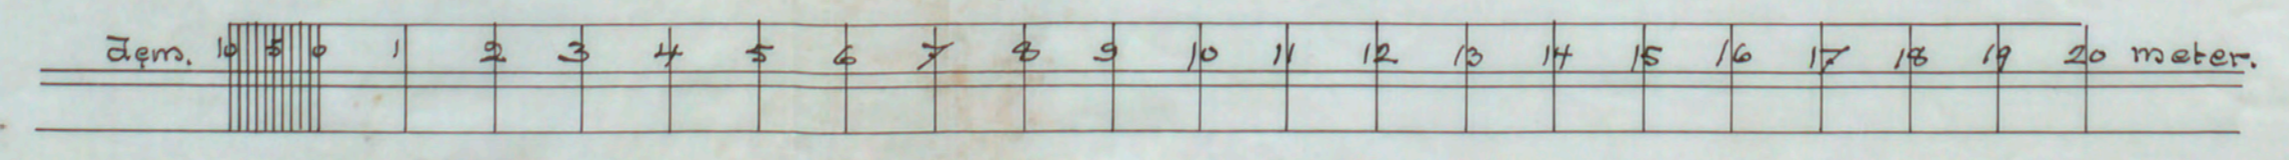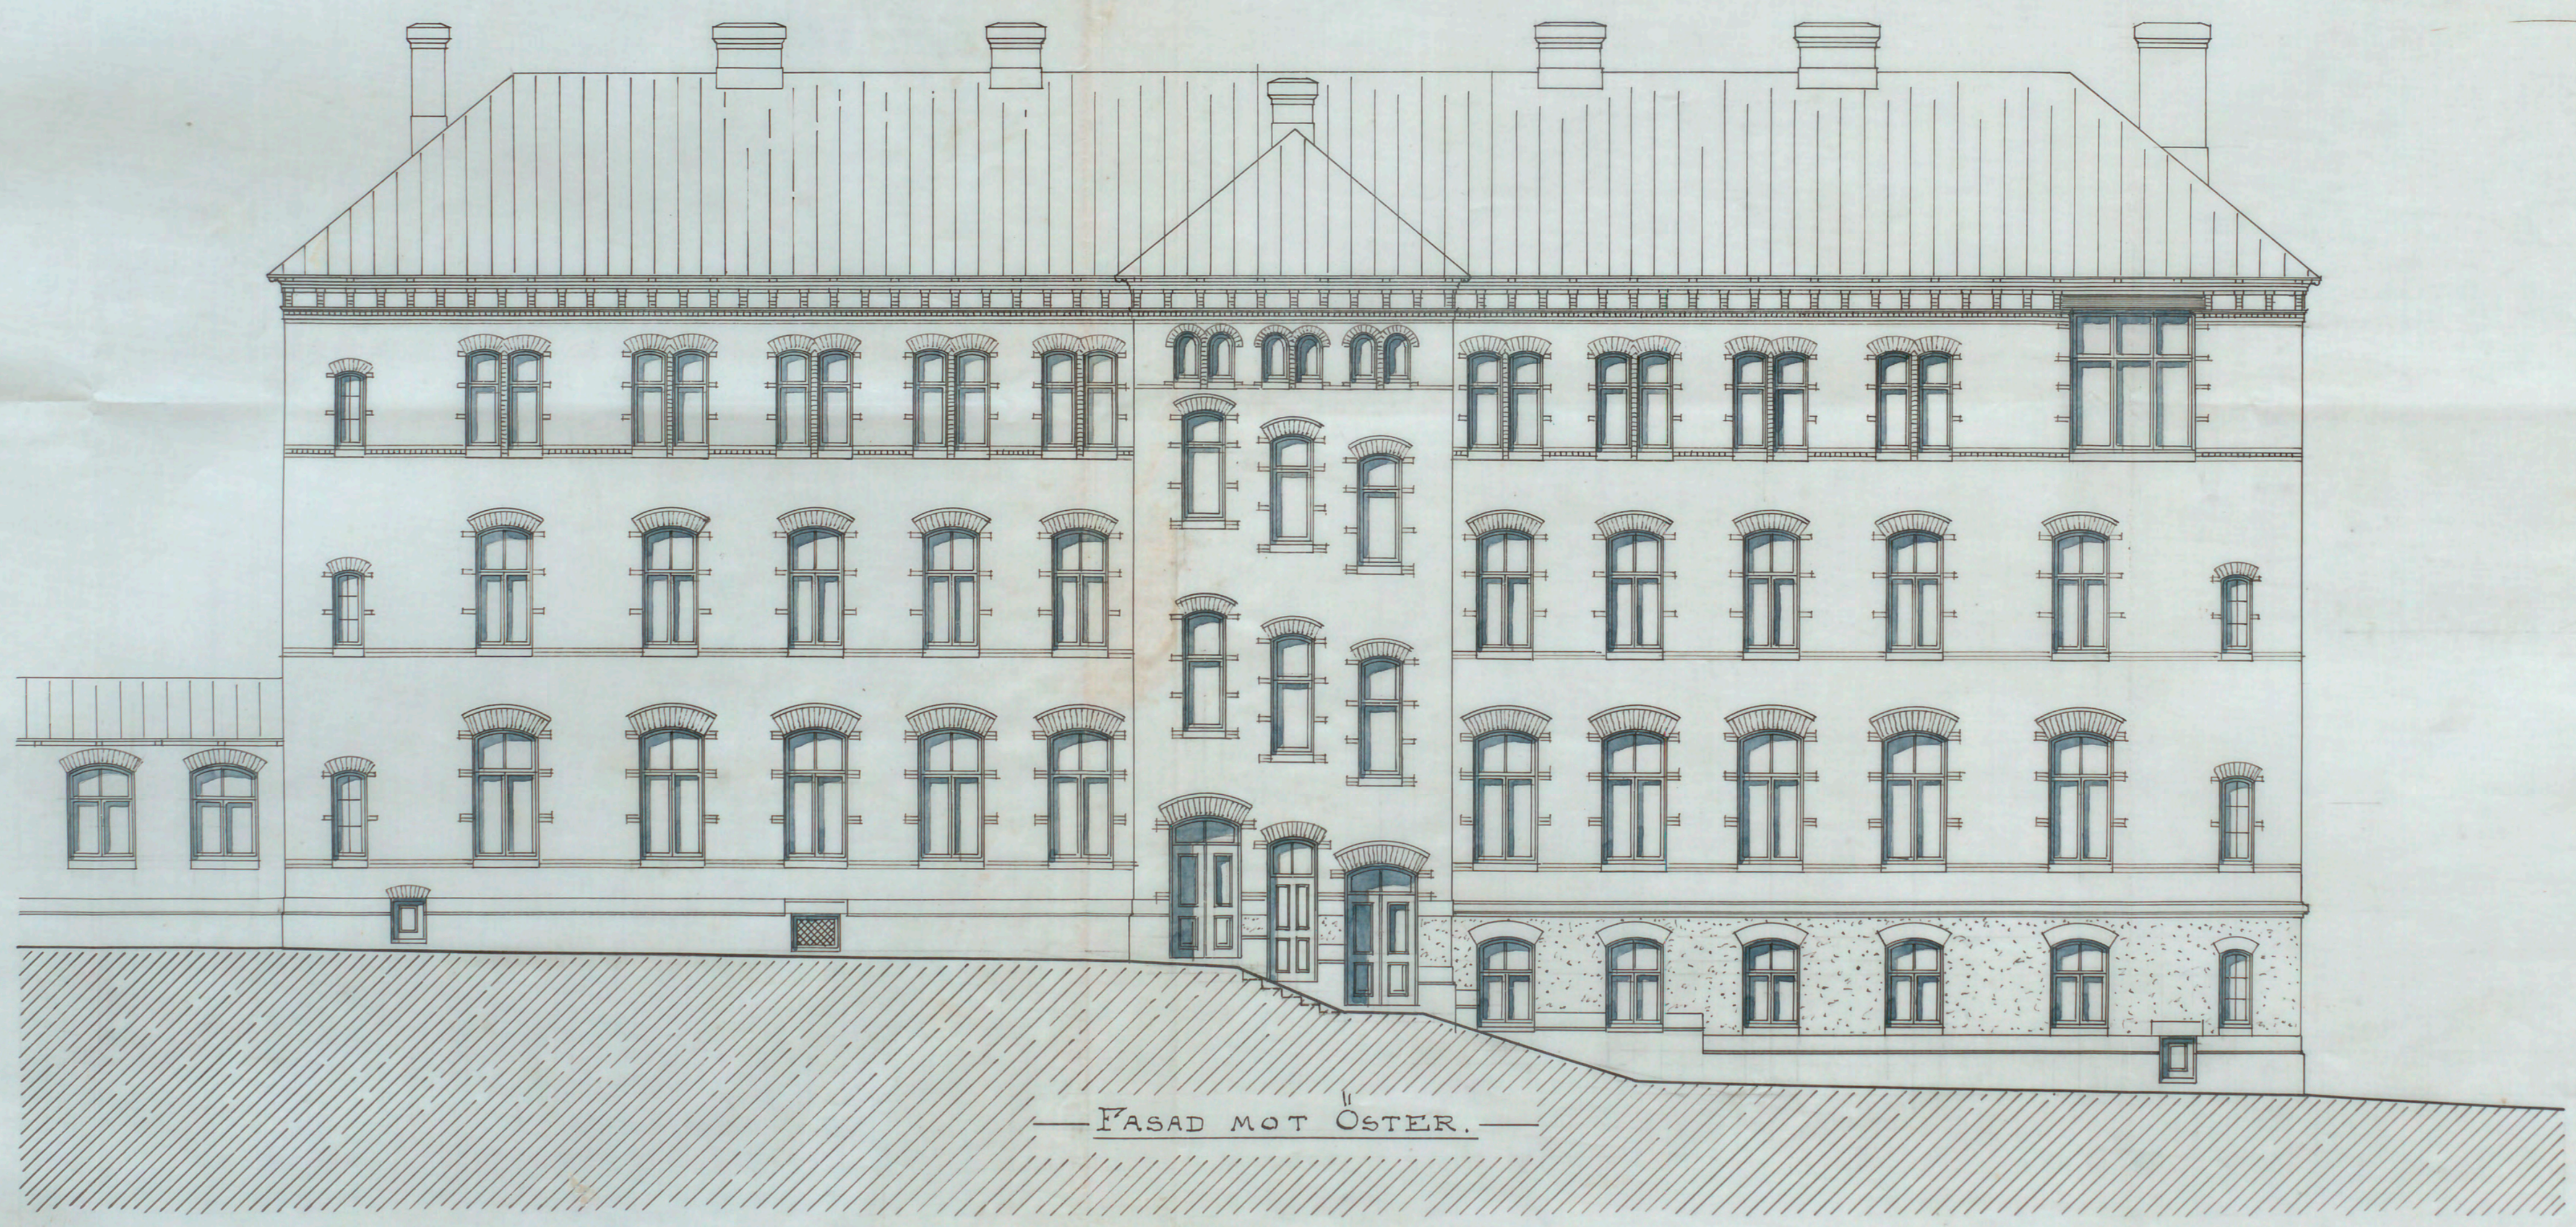

*Strukturer d. 5 Maj 1897
Ouv. Rindin.*

A 60898