

N^o 178
1908

3964 BEVARAS

Clavon 46

RITNING TILL NYBYGGNAD
I STADSHAGEN.


Å AF STADSFULLMÄKTIGE ANVIGADE
TOMTEN a-b-c-d-e.

Likheten med den fastställda
ritningen bestyrkes.


Stockholm den 29 Juli 1908

J. Hallman
af

PLAN AF BOTTENVÅNINGEN.

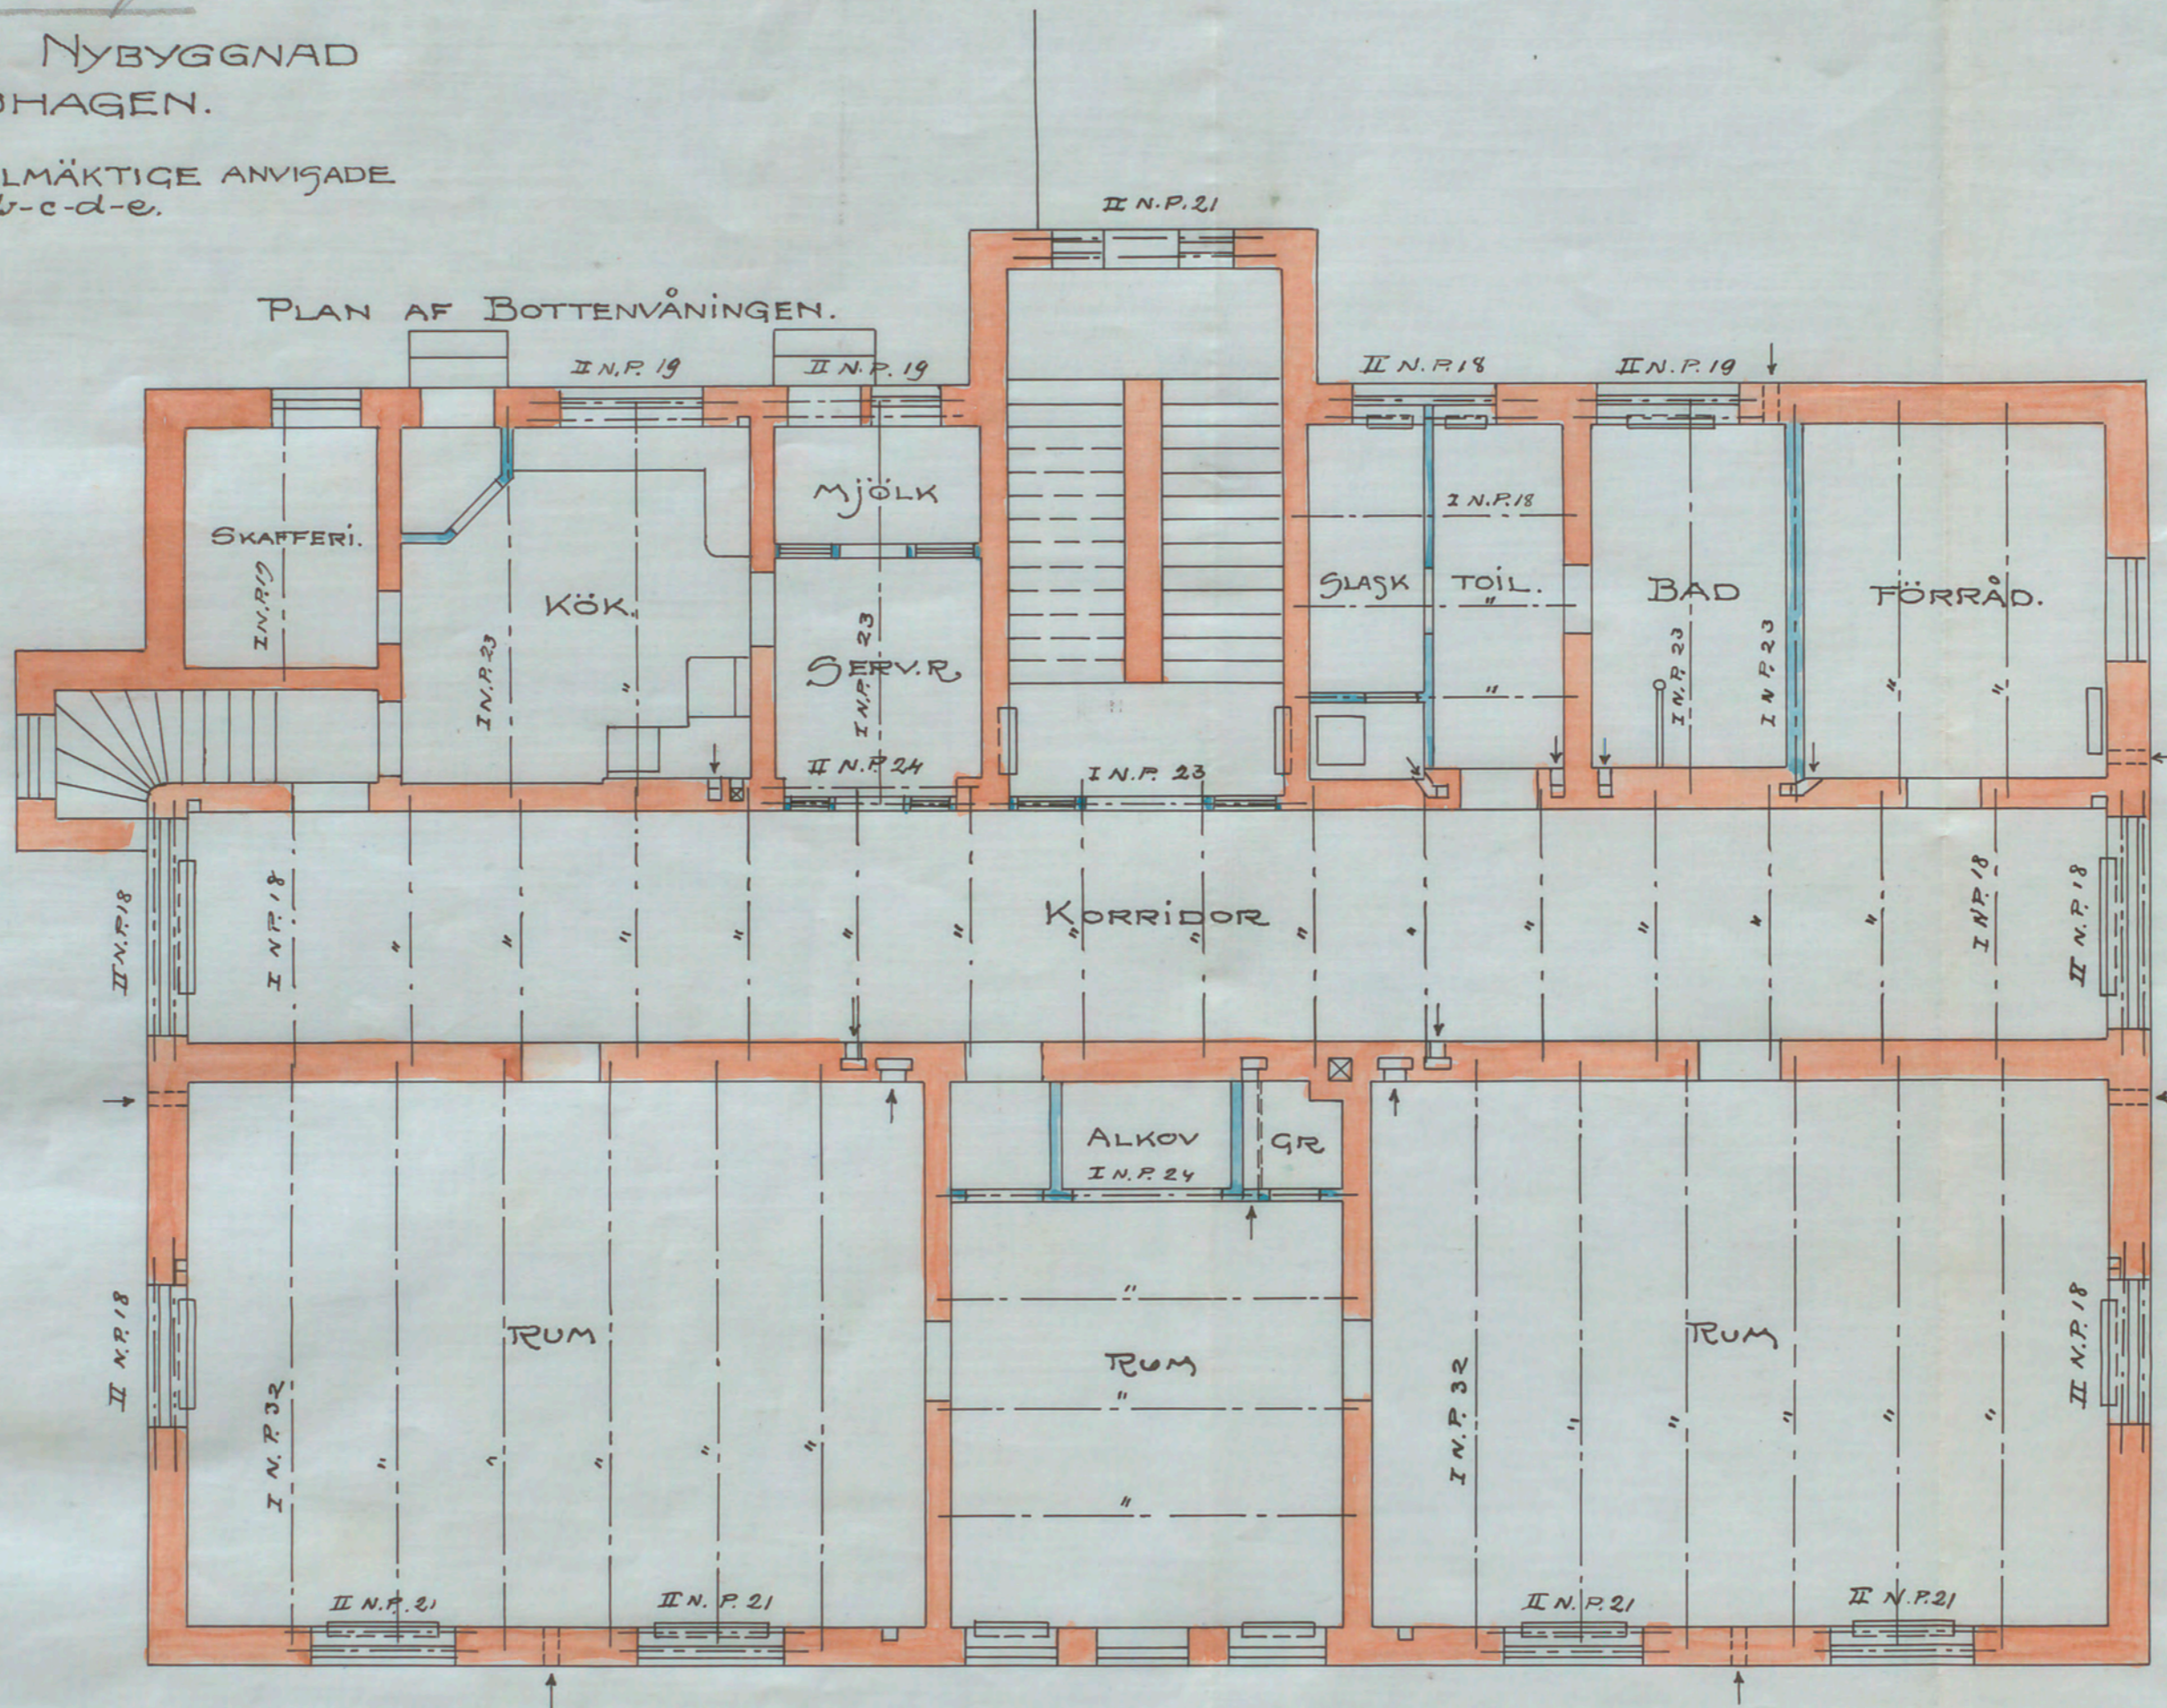

Gäller af

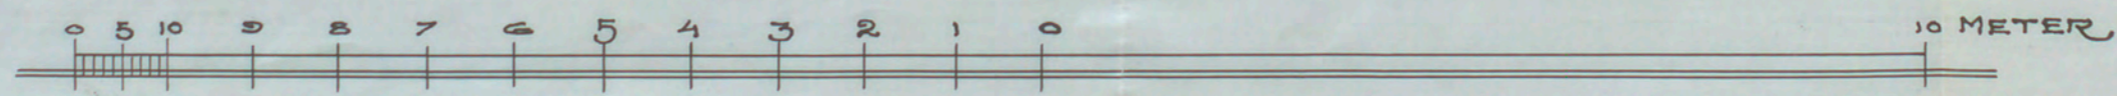

Stockholm i Juli 1908
Luthöflarsson
Arkitekt

A34116