

N^o 188 Grund
1926

Karta för nybyggnad

280

ING. TILL BYGGNADSRÅDET

11 SEP. 1926.



Stadsägan

Beckomberga

N:o 7

belägen uti kv. Klockarvreten Bromma församling.

Kv. Vapenhuset 4

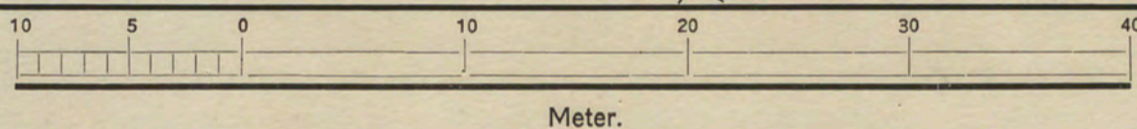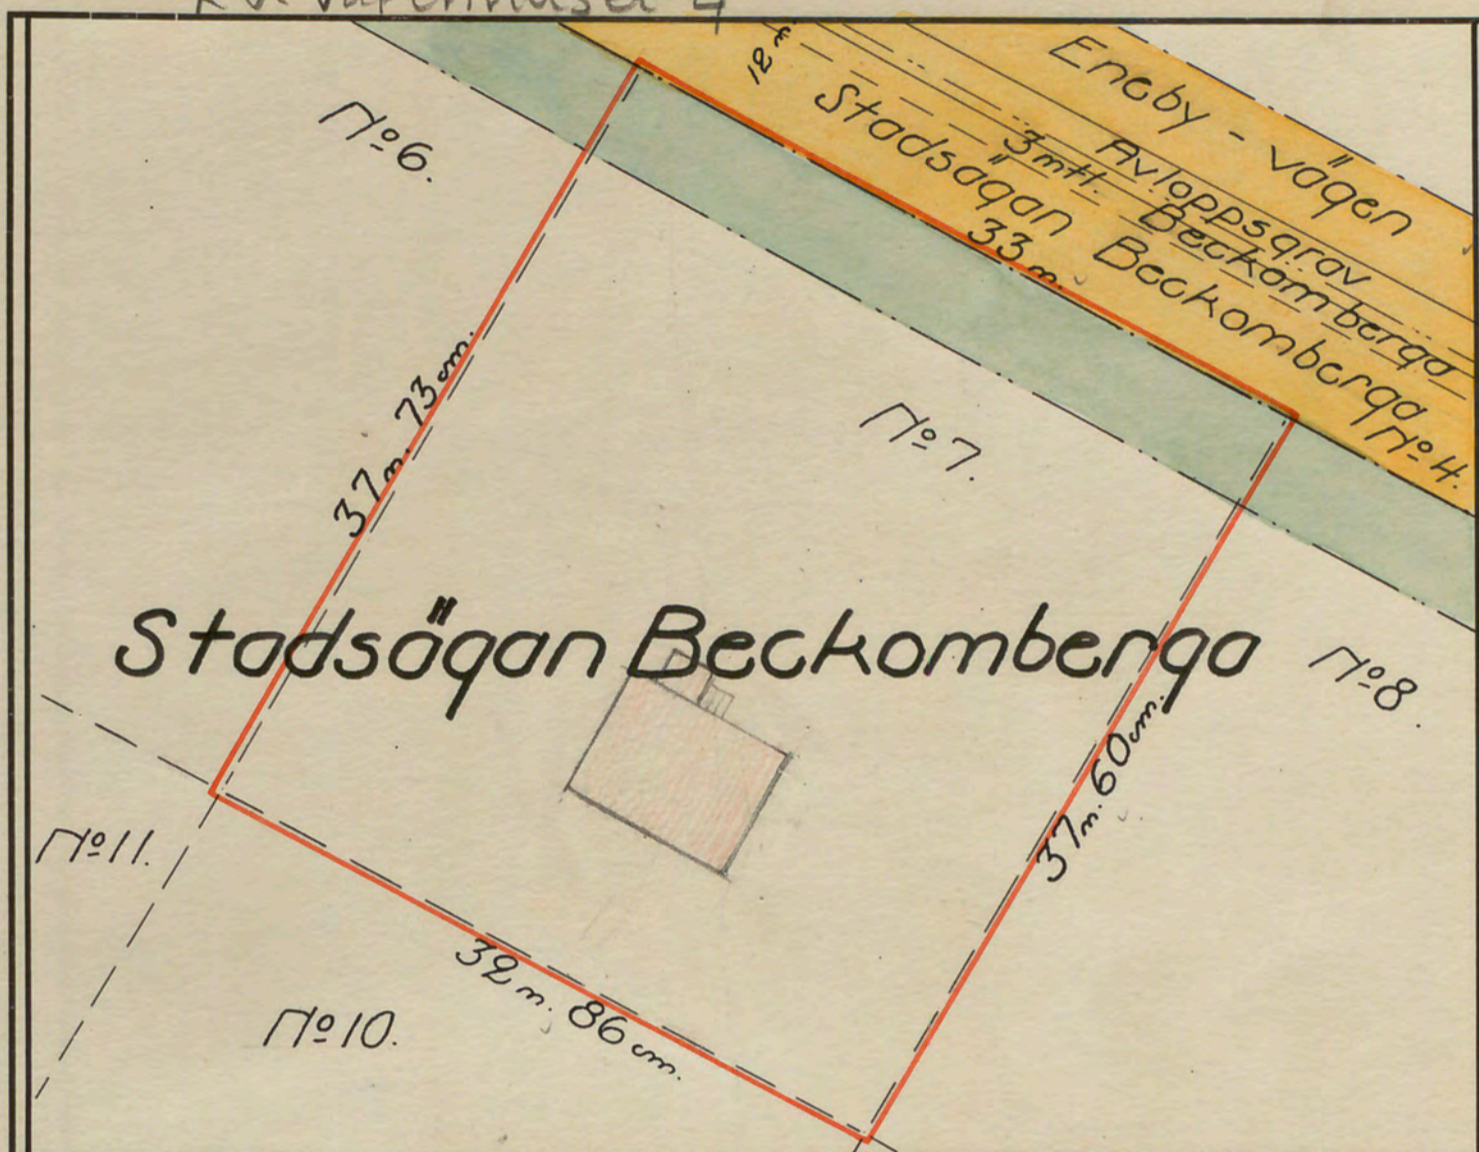

Stadsägan är belägen inom den del av Beckomberga, för vilken stadsplan av stadsfullmäktige antagits den 21 juni 1926. Angående stadsägans bebyggande hänvisas till ifrågavarande stadsplaneförslag enligt vilket de med grön färg utmärkta områdena icke få bebyggas, samt enligt vilket mark skall tilläggas byggnadskvarteret.

Stadsägan skall i areal innehålla 1239,4 kvadratmeter enligt Överståthållareämbetets resolution den 17 juli 1924.

Tillfartsväg finnes

Gatumarkersättning skall ej utgå.

Stockholms stadsingenjörskontor den 9 sept. 1926

A. P. Åhlman

Lösen Tre Kronor.

*Koll
M.N.*

- Fastställd gatulinje. Jonasson.
- Gränslinje.
- Röd färg intill prickad gränslinje utmärker stadsäga ifråga.
- Utmärker gata, som helt eller delvis ej var för allmänt begagnande upplåten den 1 januari 1908.
- Utmärker område, som ej får bebyggas.