


7/2 1878

1878


RITNING TILL FÅBYGGNAD Å Huset N: 16 VID NORRTULLSGATAN
INOM KVARTERET SKALMEJBLÅSAREN STÖRRE
I ADOLF FREDRIKS FÖRSAMLING.

746


*Likheten med den förtteuads
ritningen bestrykes.
Stockholm den 17 April 1878
Amandus Adell*

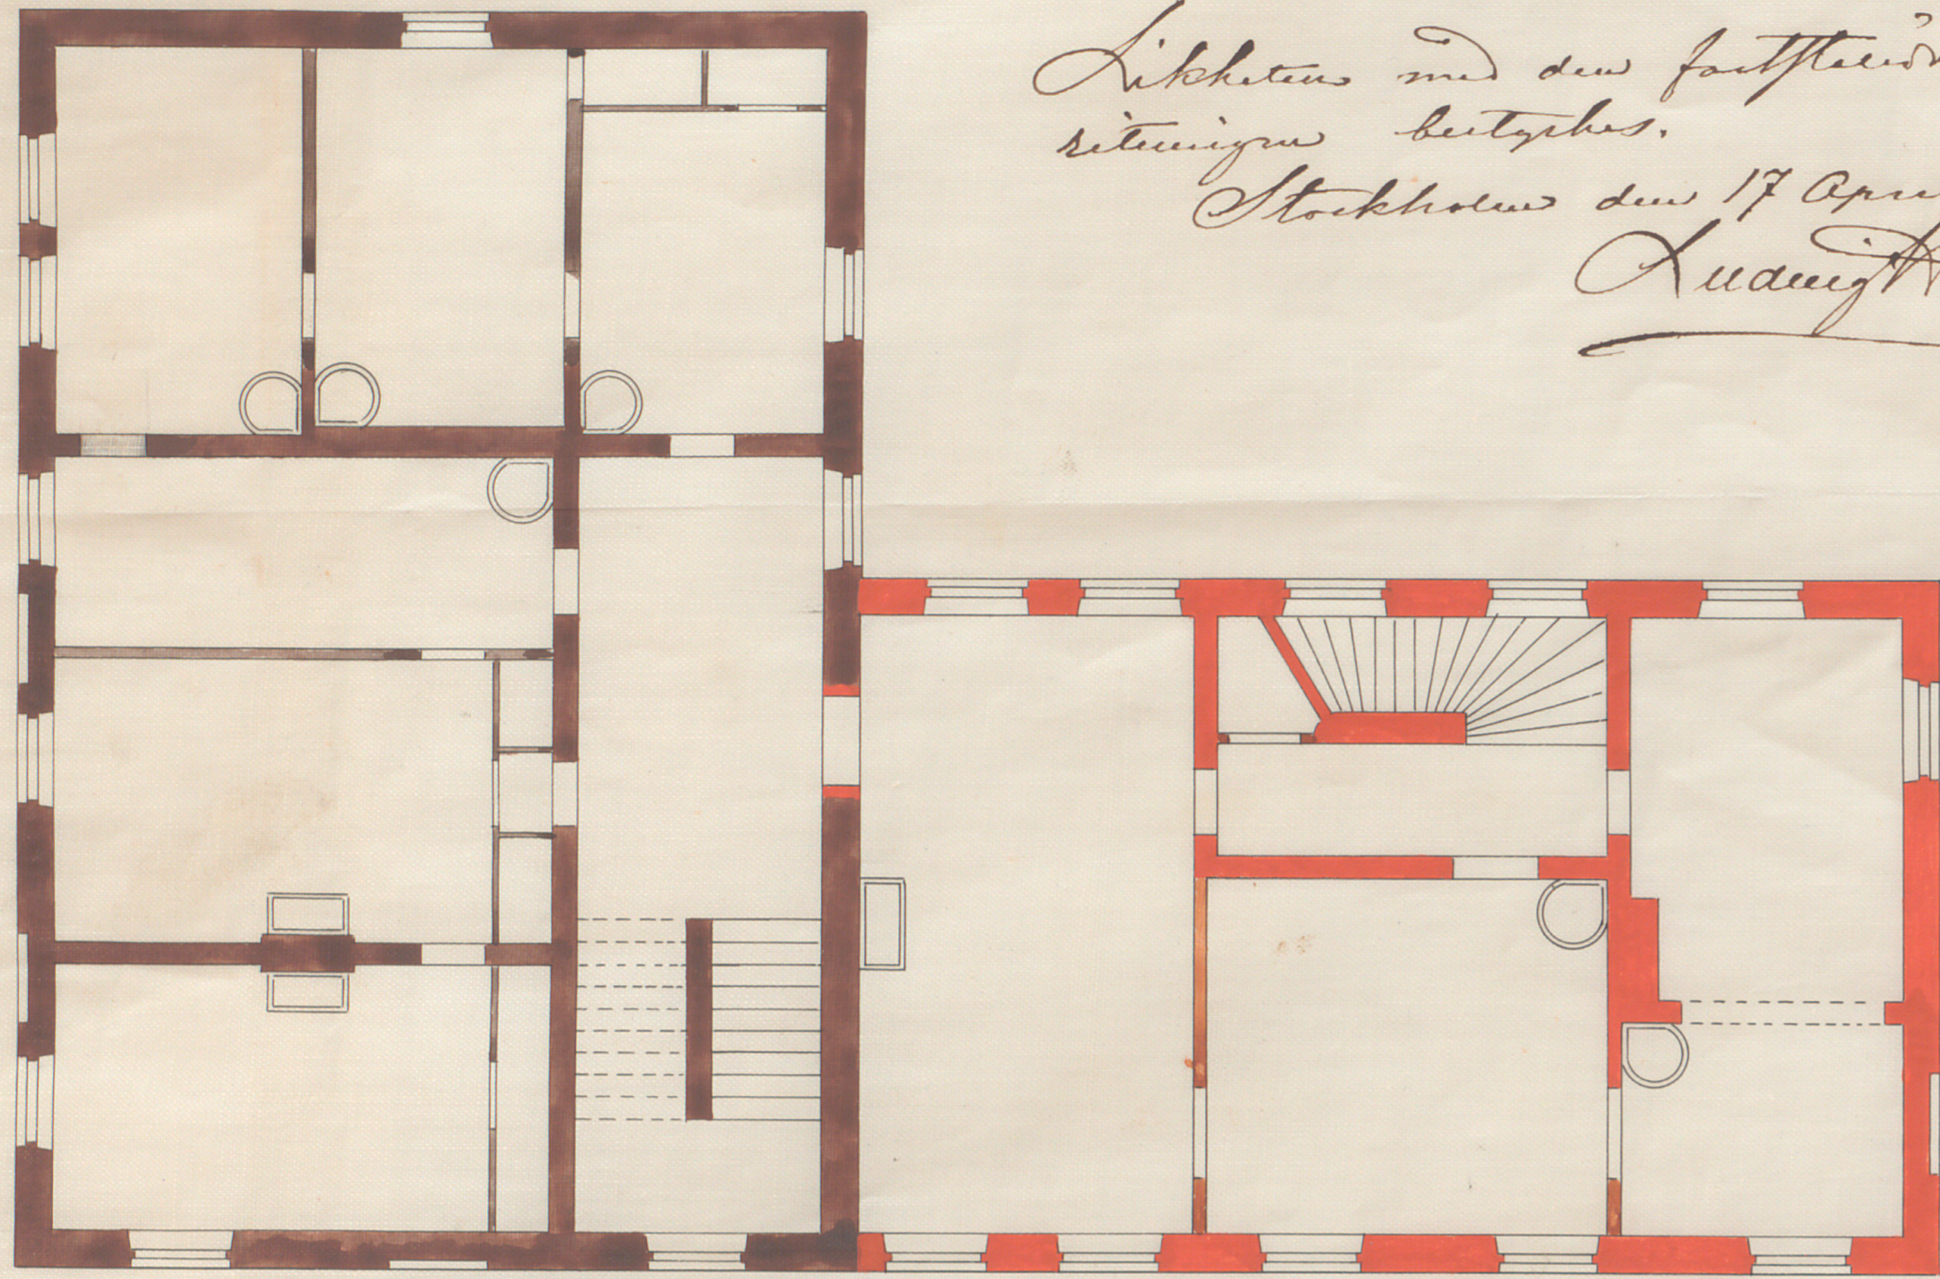


Våningen 2^{re} upp.

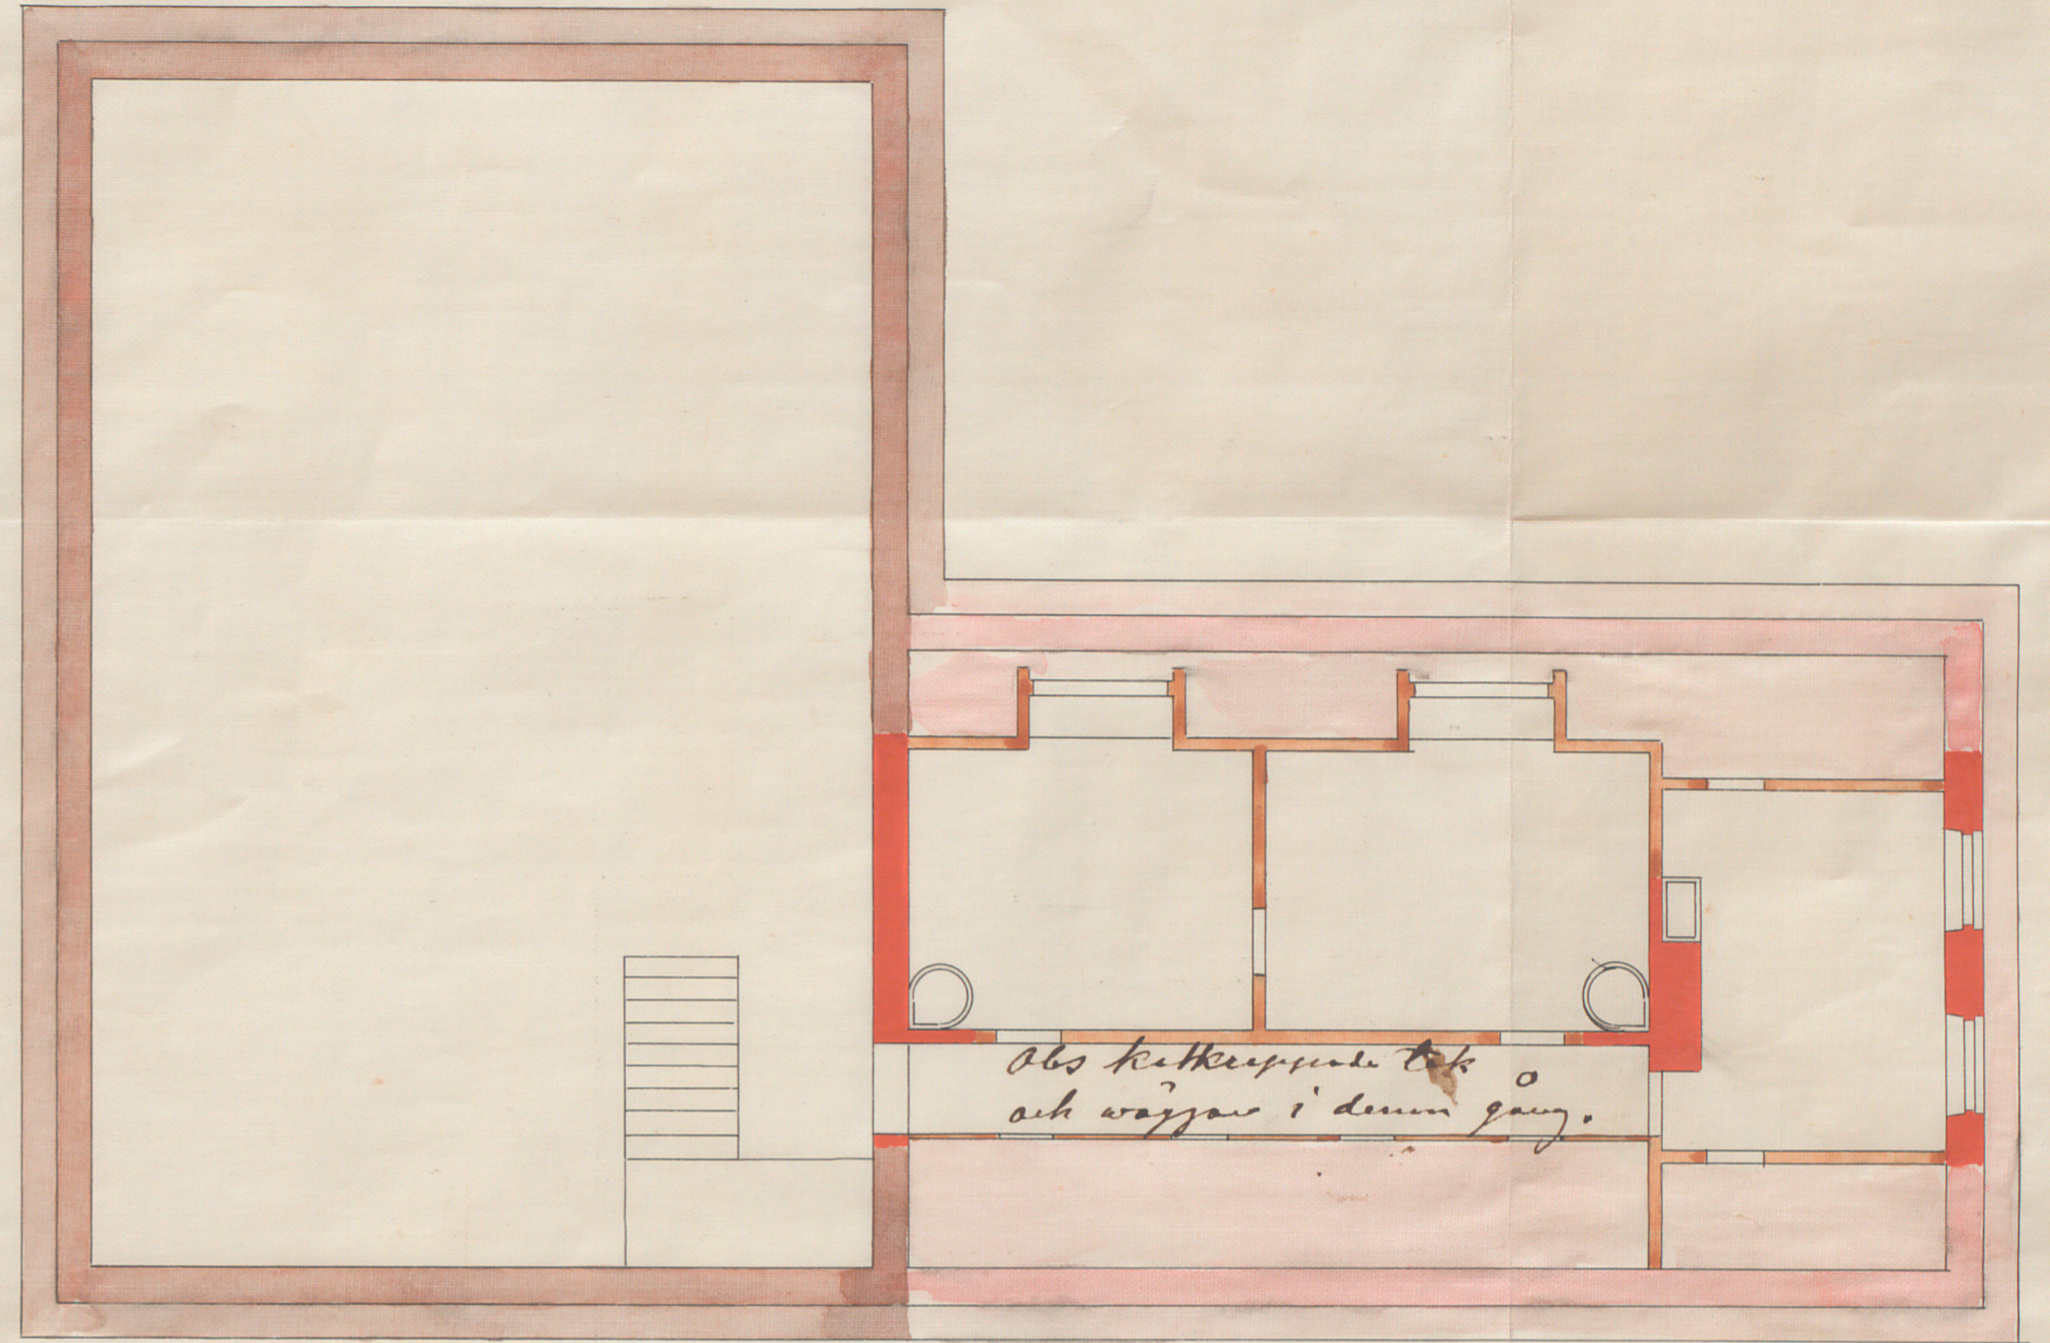

Vindsvåningen.

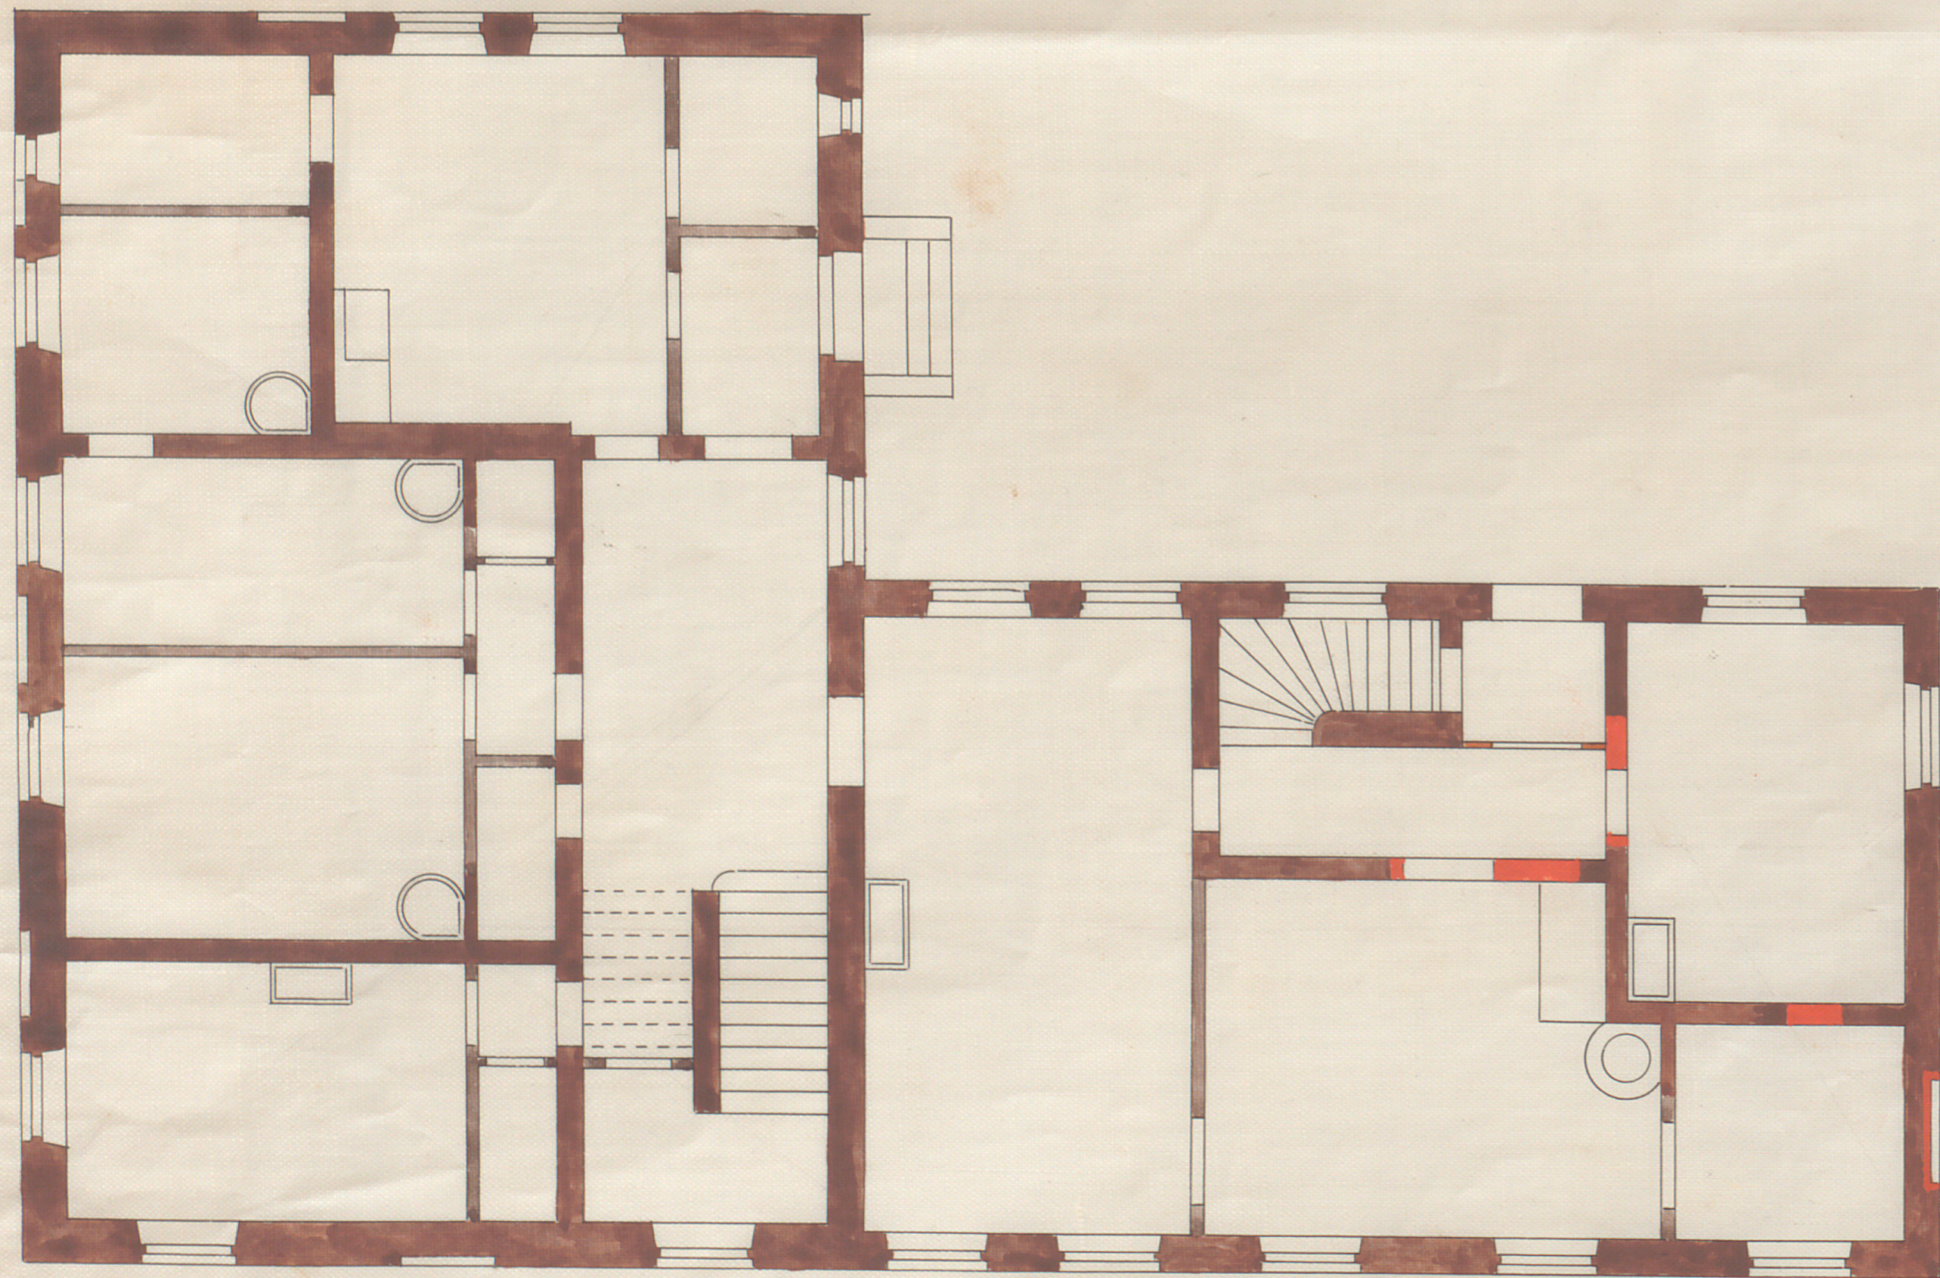

Botten-våningen.

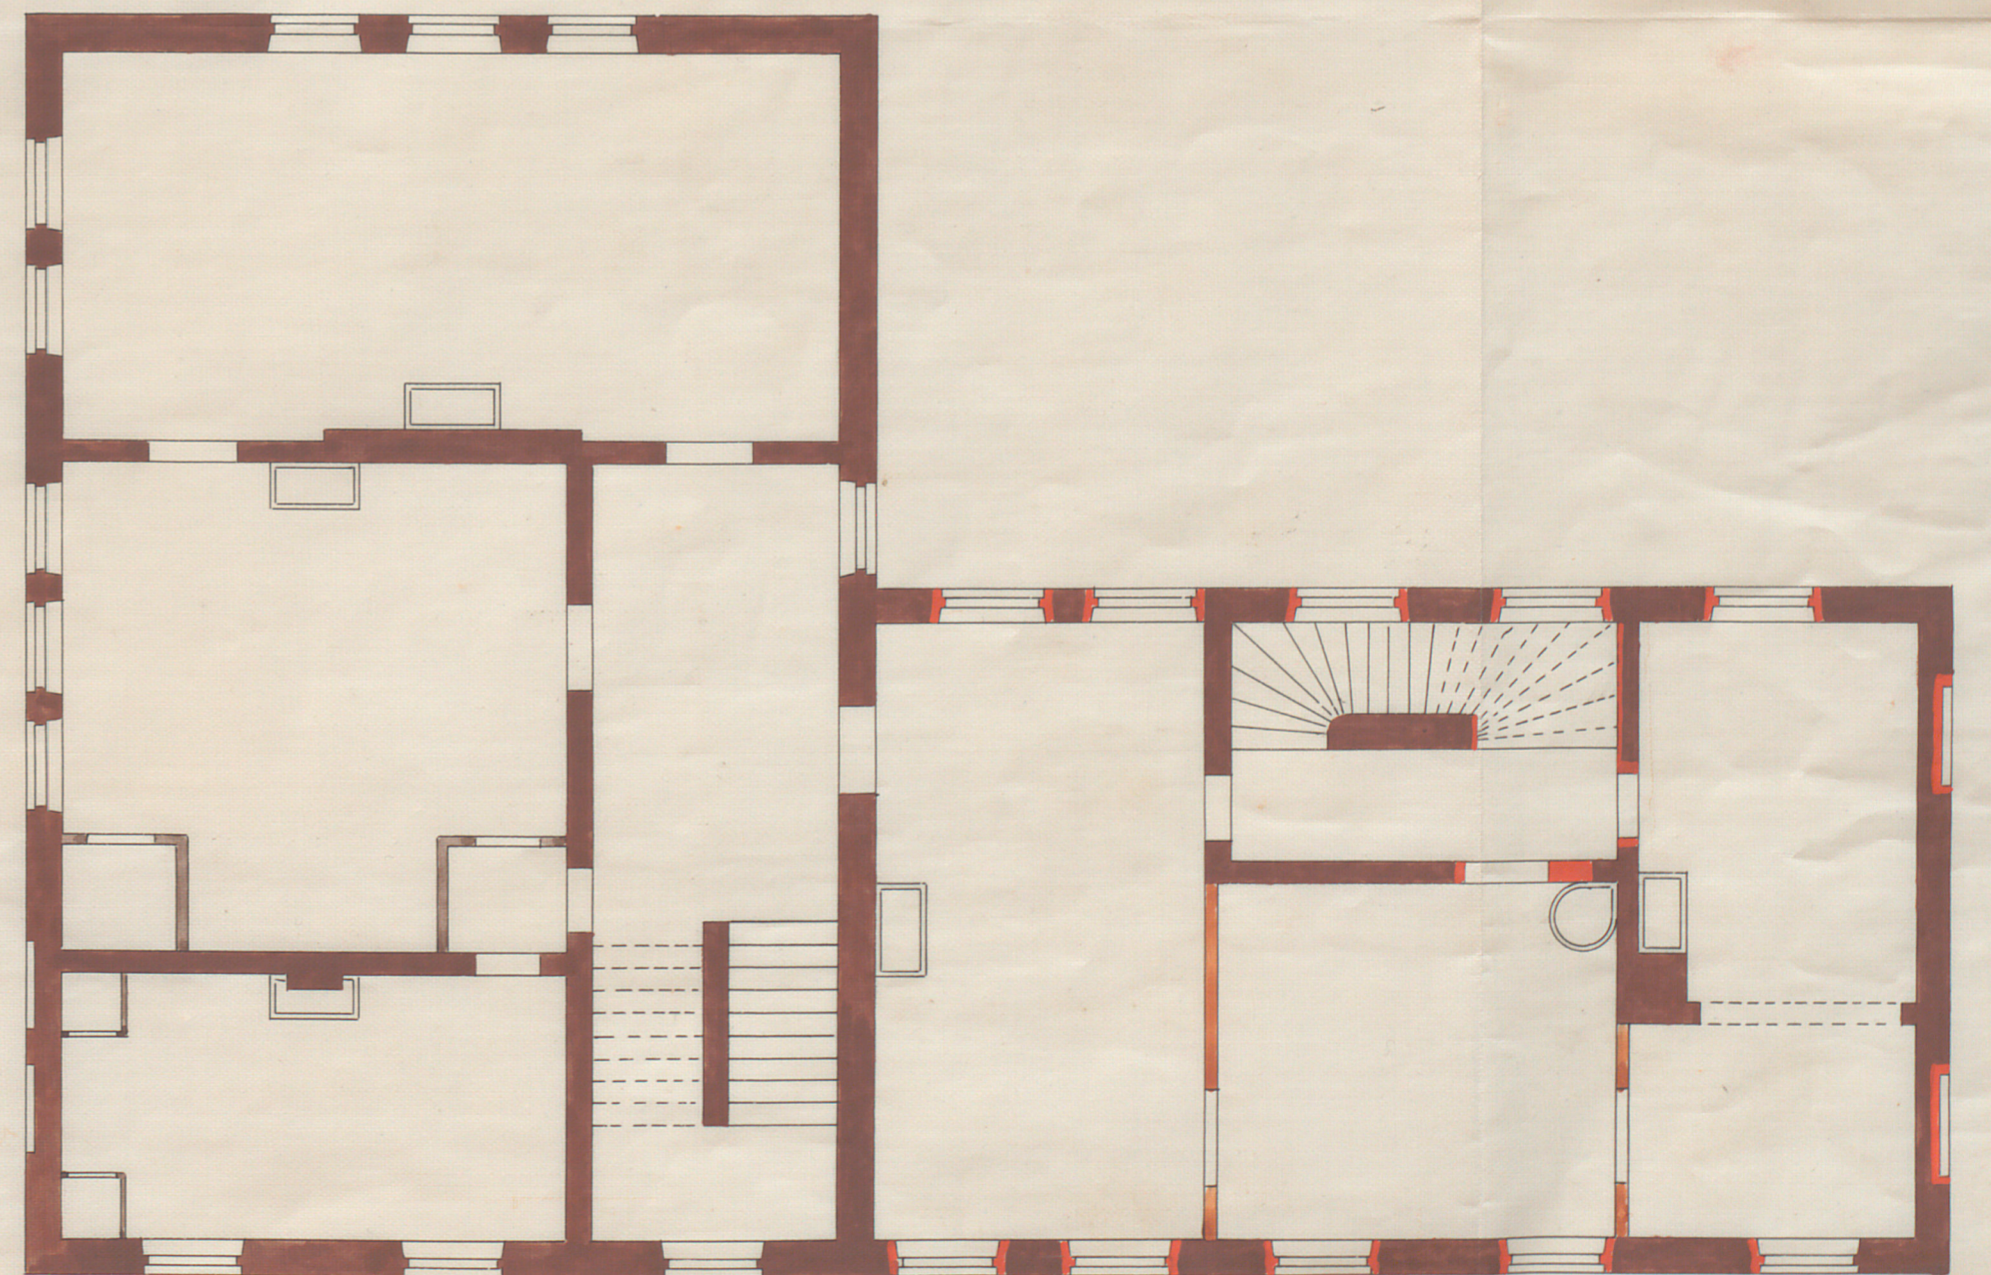

Våningen 1^{re} upp.

103 176 543 210

10

20

30

40

50

60

70 Fp

Arkiv Riteljen 1878

A 104641