




SKISSRITNING TILL RÅDHUS.
FÖR STOCKHOLMS STAD Å ELD-
KYARNSTOMTEN KUNGSHOLMEN.

[ALTERNATIV: MED FULLSTÄNDIGT RANSAKNINGSHÄKTE.]

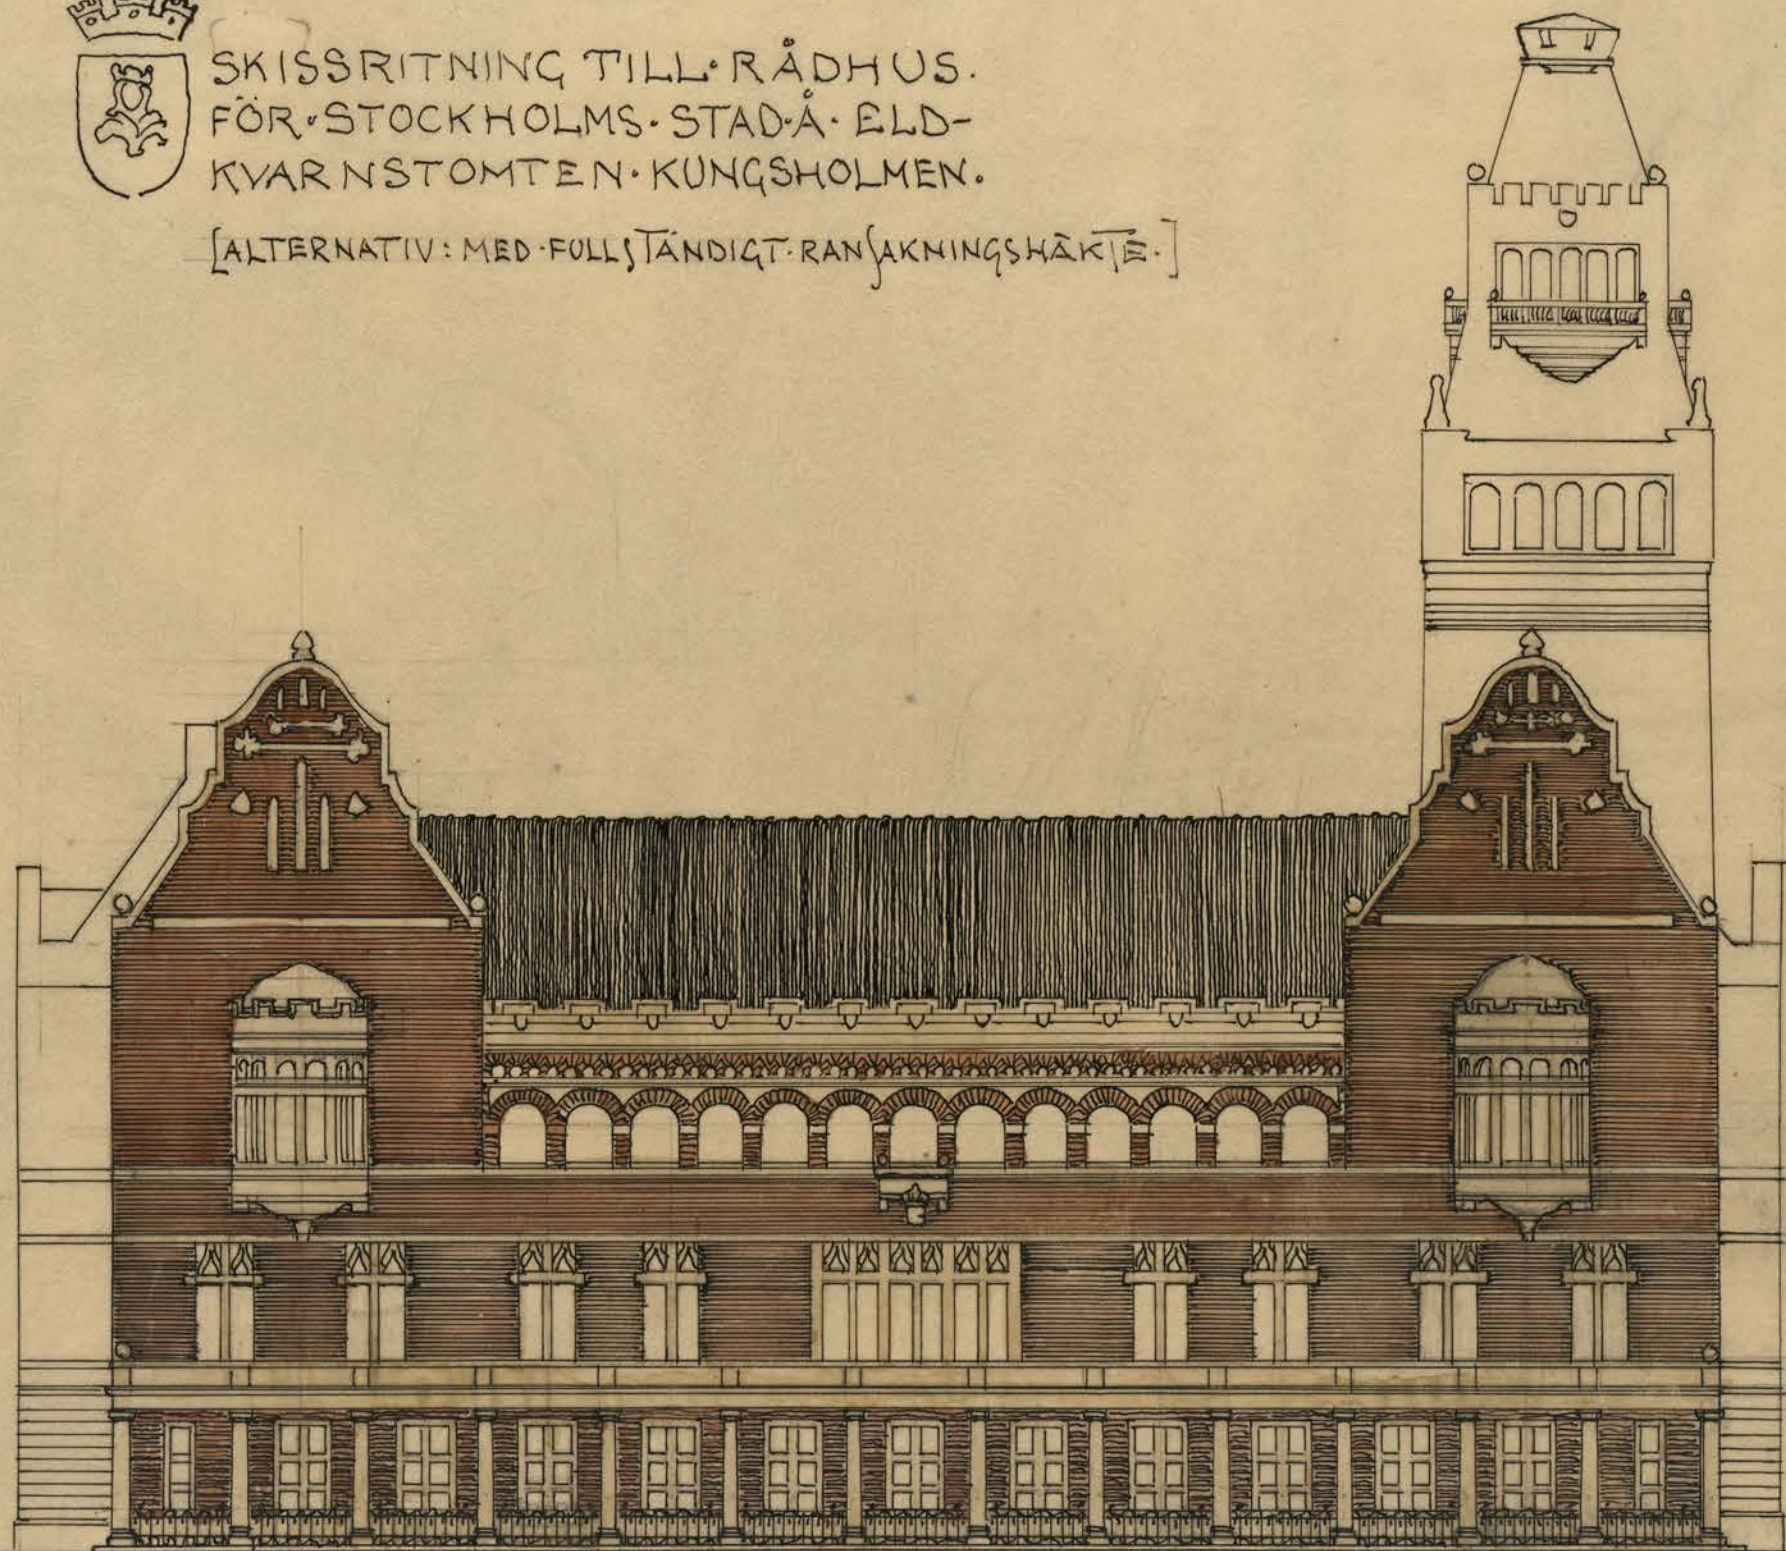

• FASAD. MOT. EIRAPLAN •



NS 195:115

I av nr 9

RAGNAR ÖSTBERG. 1902.