


No 1344.

1865.

890.

Ritning till Nybyggnad å Tomterne No 5, 4 & 5 i Sv. Dumpan vid hörnet af Herrlands- och
Lästmakare gatorne, St Jacobs församling, Målaremästaren H:n S. Wagner tillhörig.

Plan of 1^{re} Våningen

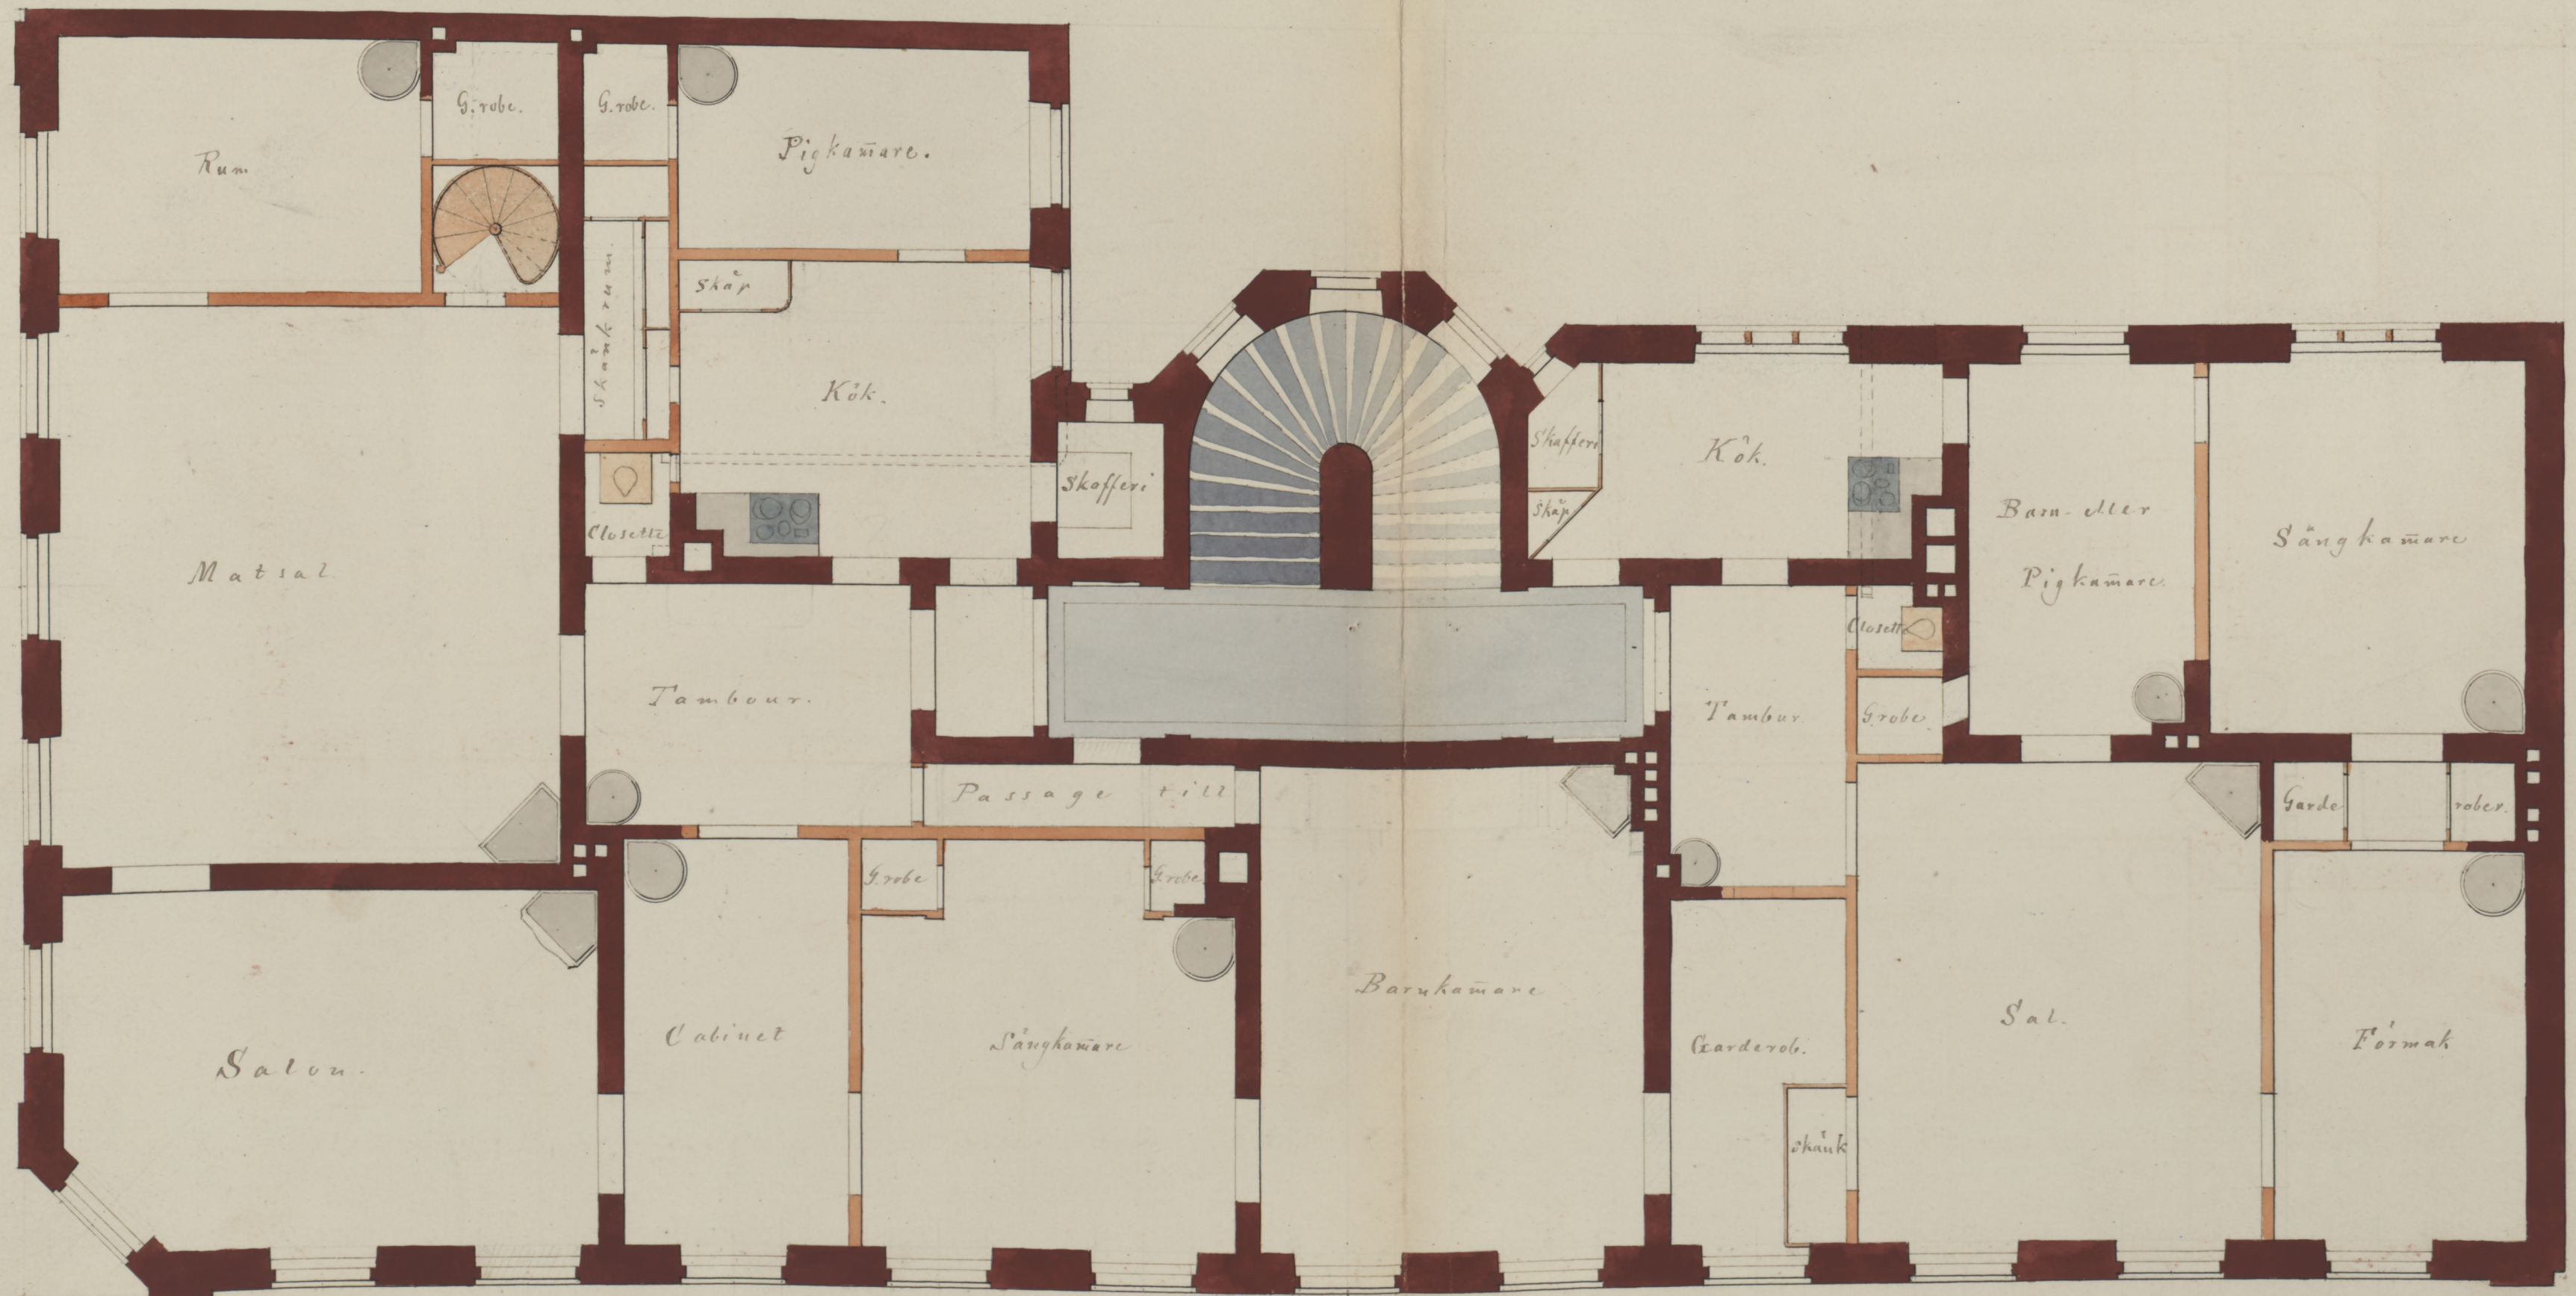

10 9 8 7 6 5 4 3 2 1 0 10 20 30 40 50 60 70 Fot

OPCARD 201

Original

P. M. S. 1865