



SLAGSTA SKOLA

SMÅBARNSHEM

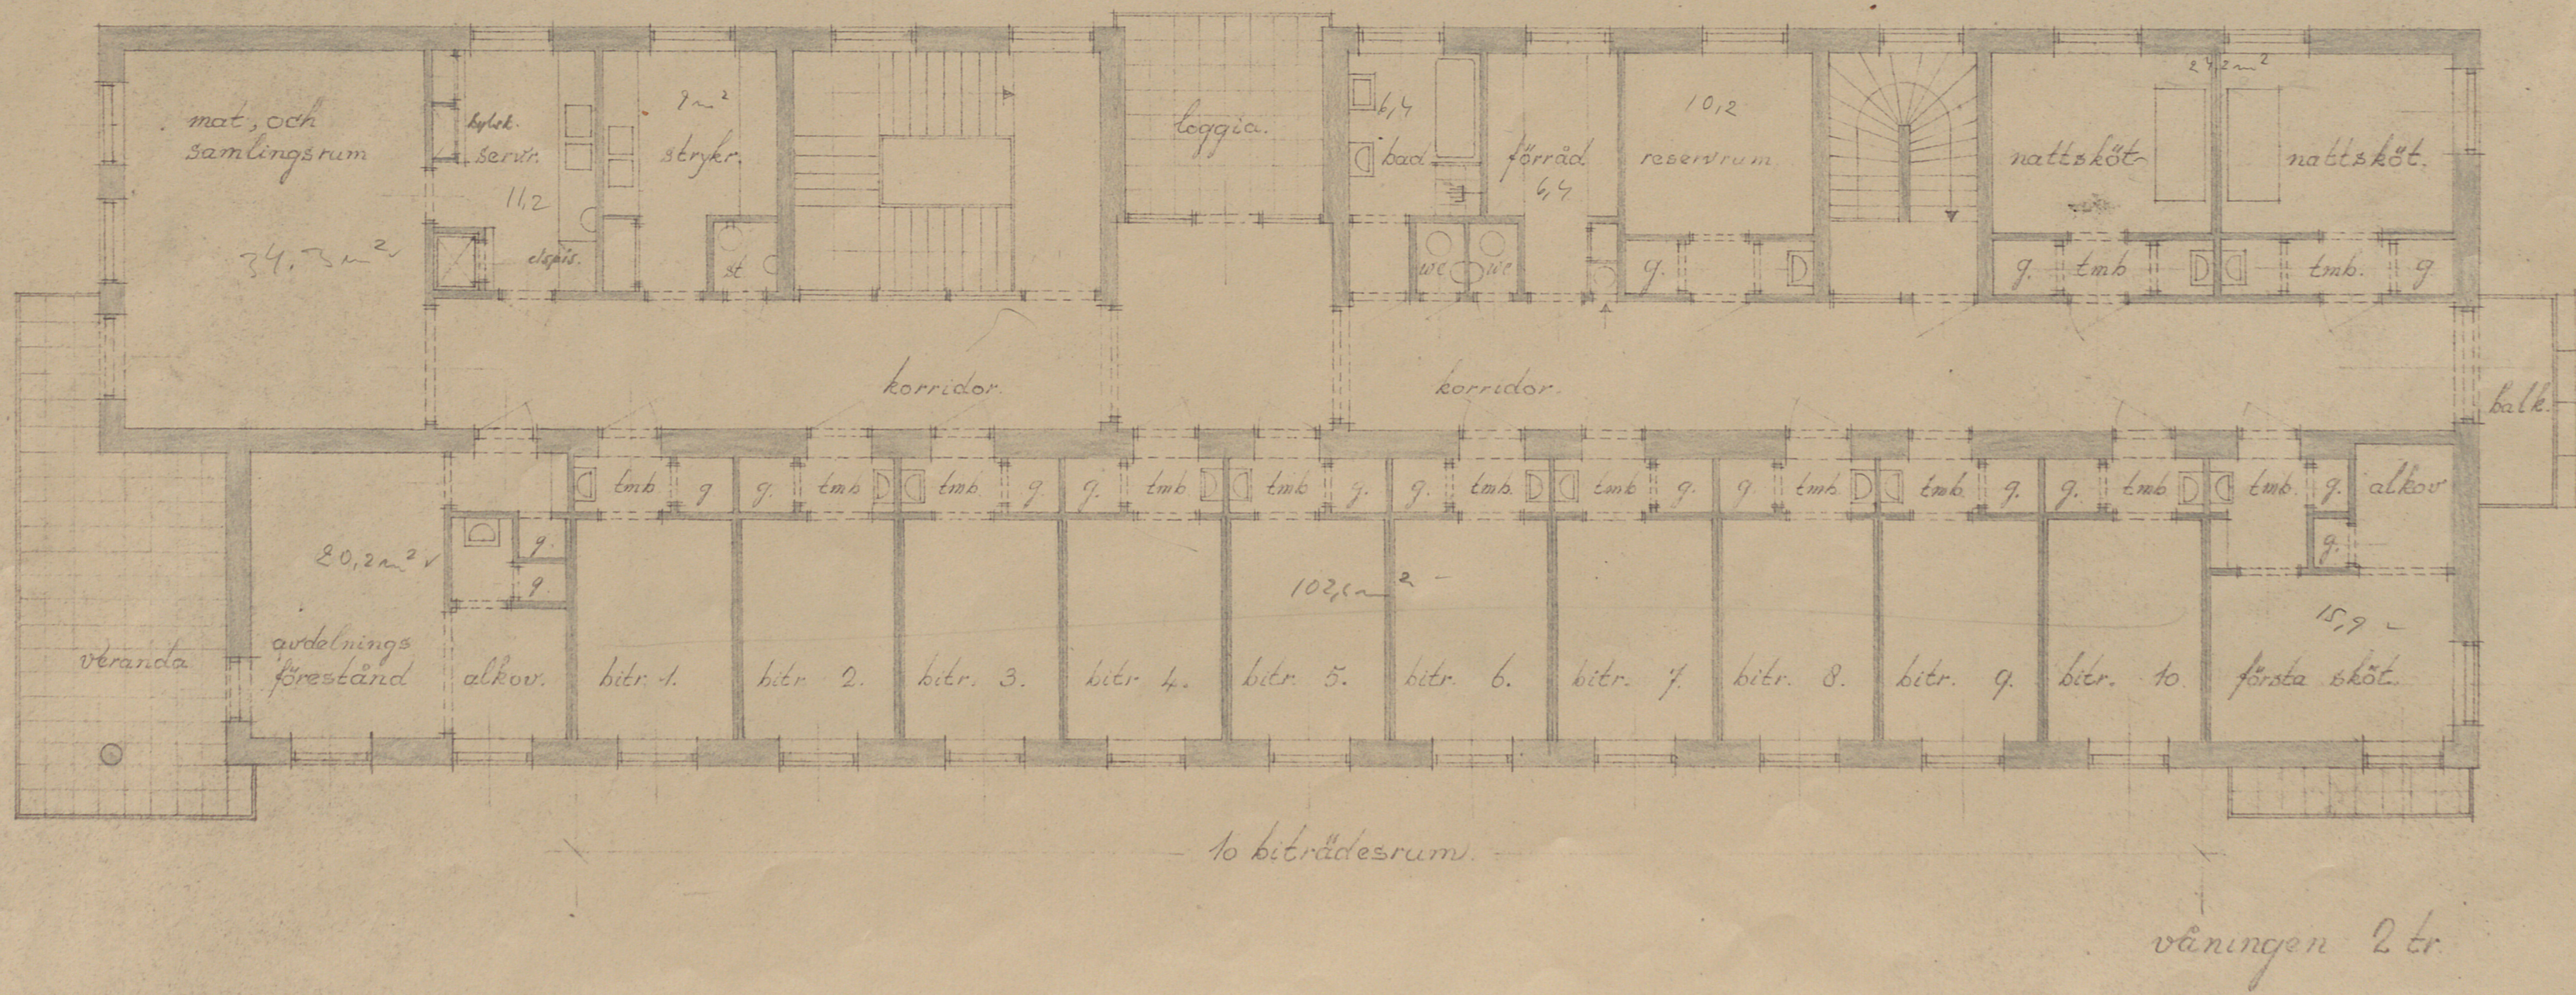

10 biträdesrum.

våningen 2 tr.

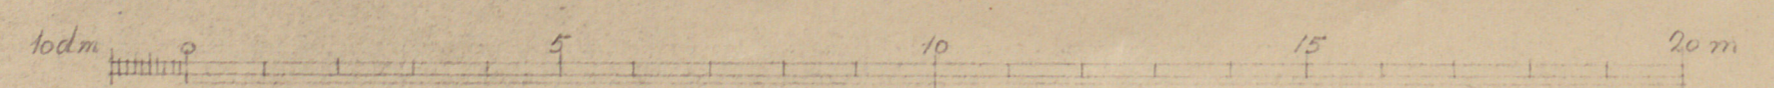

S 4305

Nilsen
 STOCKHOLM 1937.
 Arkitekt S.A.R. Nils Grep.