


161 Bnd
57

ING. TILL BYGGNADSNÄMNDEN
15 MAJ 1957

5

Likheten med den fastställda
situationen bestyrkas
Stockholm den 24 maj 1957
Olof Lagercrantz

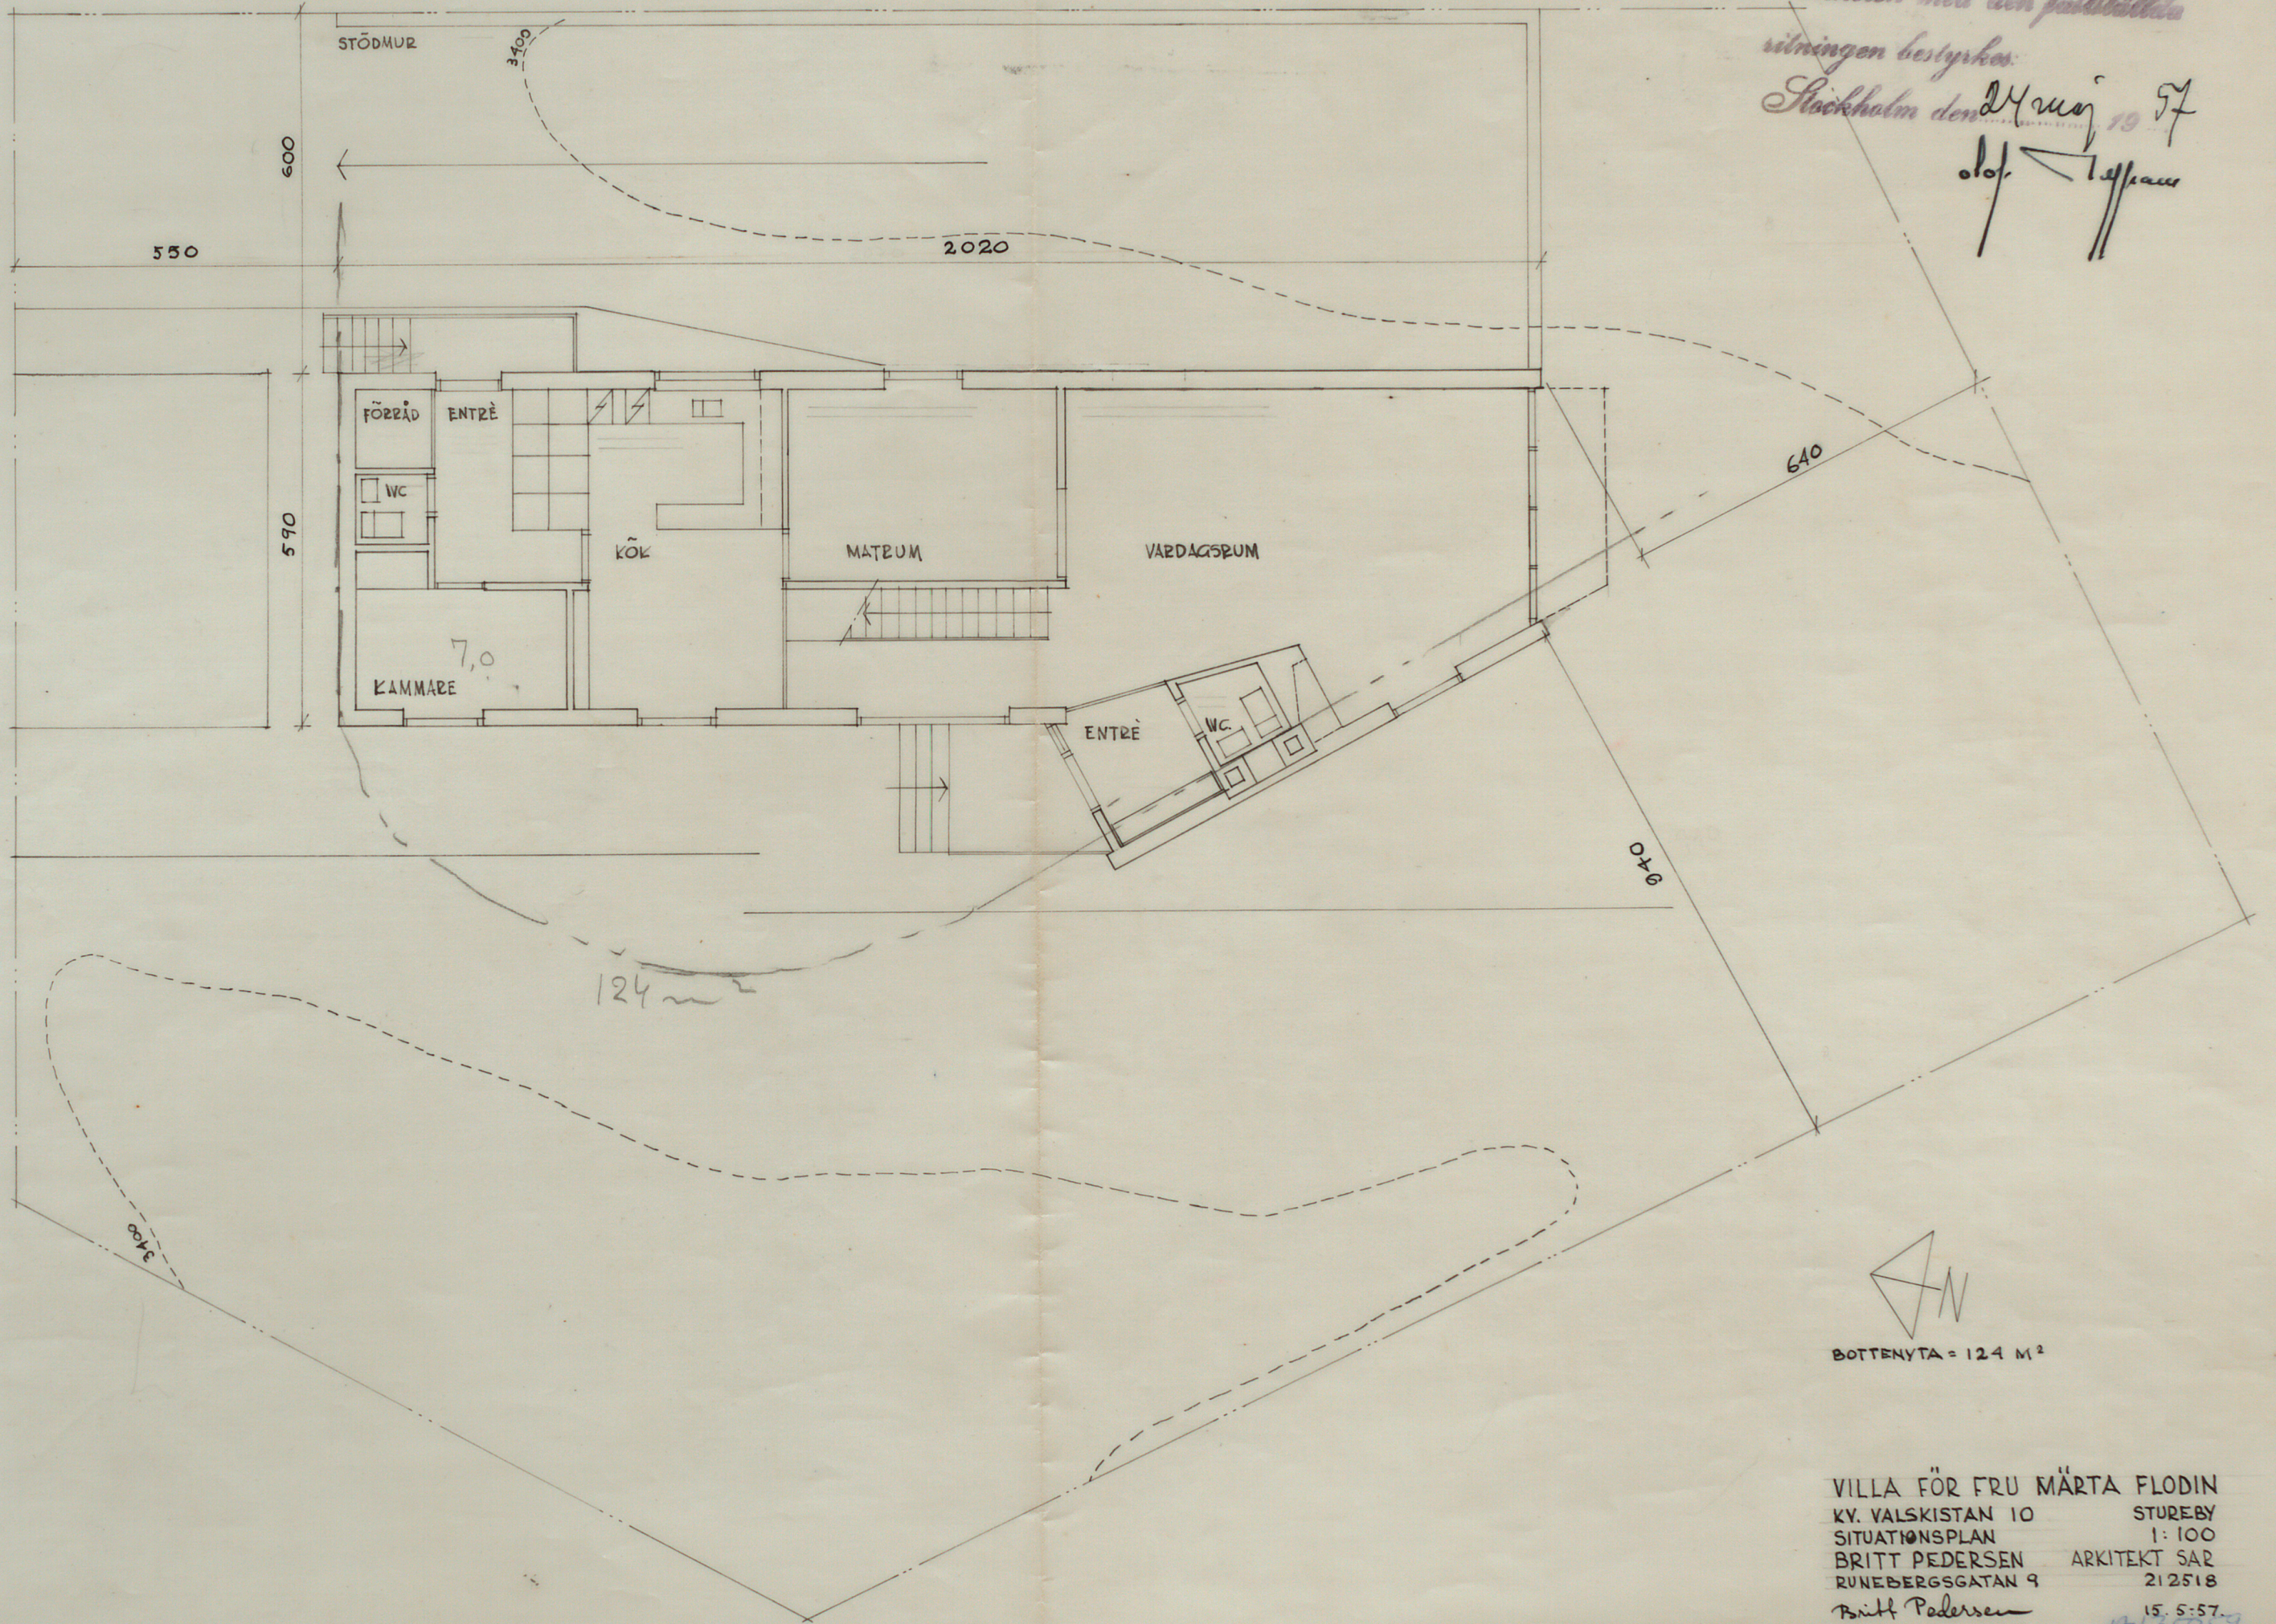

BOTTENYTA = 124 M²

VILLA FÖR FRU MÄRTA FLODIN
 KV. VALSKISTAN 10 STUREBY
 SITUATIONSPLAN 1:100
 BRITT PEDERSEN ARKITEKT SÄR
 RUNEBERGSGATAN 9 212518
 Britt Pedersen 15.5.57
 H135059