141.
1857.

122.

Project till förändring och tillbyggnad af Egendomen N:o 10, wid Lilla Trädgårds Gatan tillhörig Hofmarskalken H. Herr Baron M. v. Wahrendorff.

Gillar.
Stockholms Slott den 12 Maj 1857.
På nådigste befallning
Fredr. Almgren.

Projecterad.

Façade åt lilla Trädgårdsgatan.

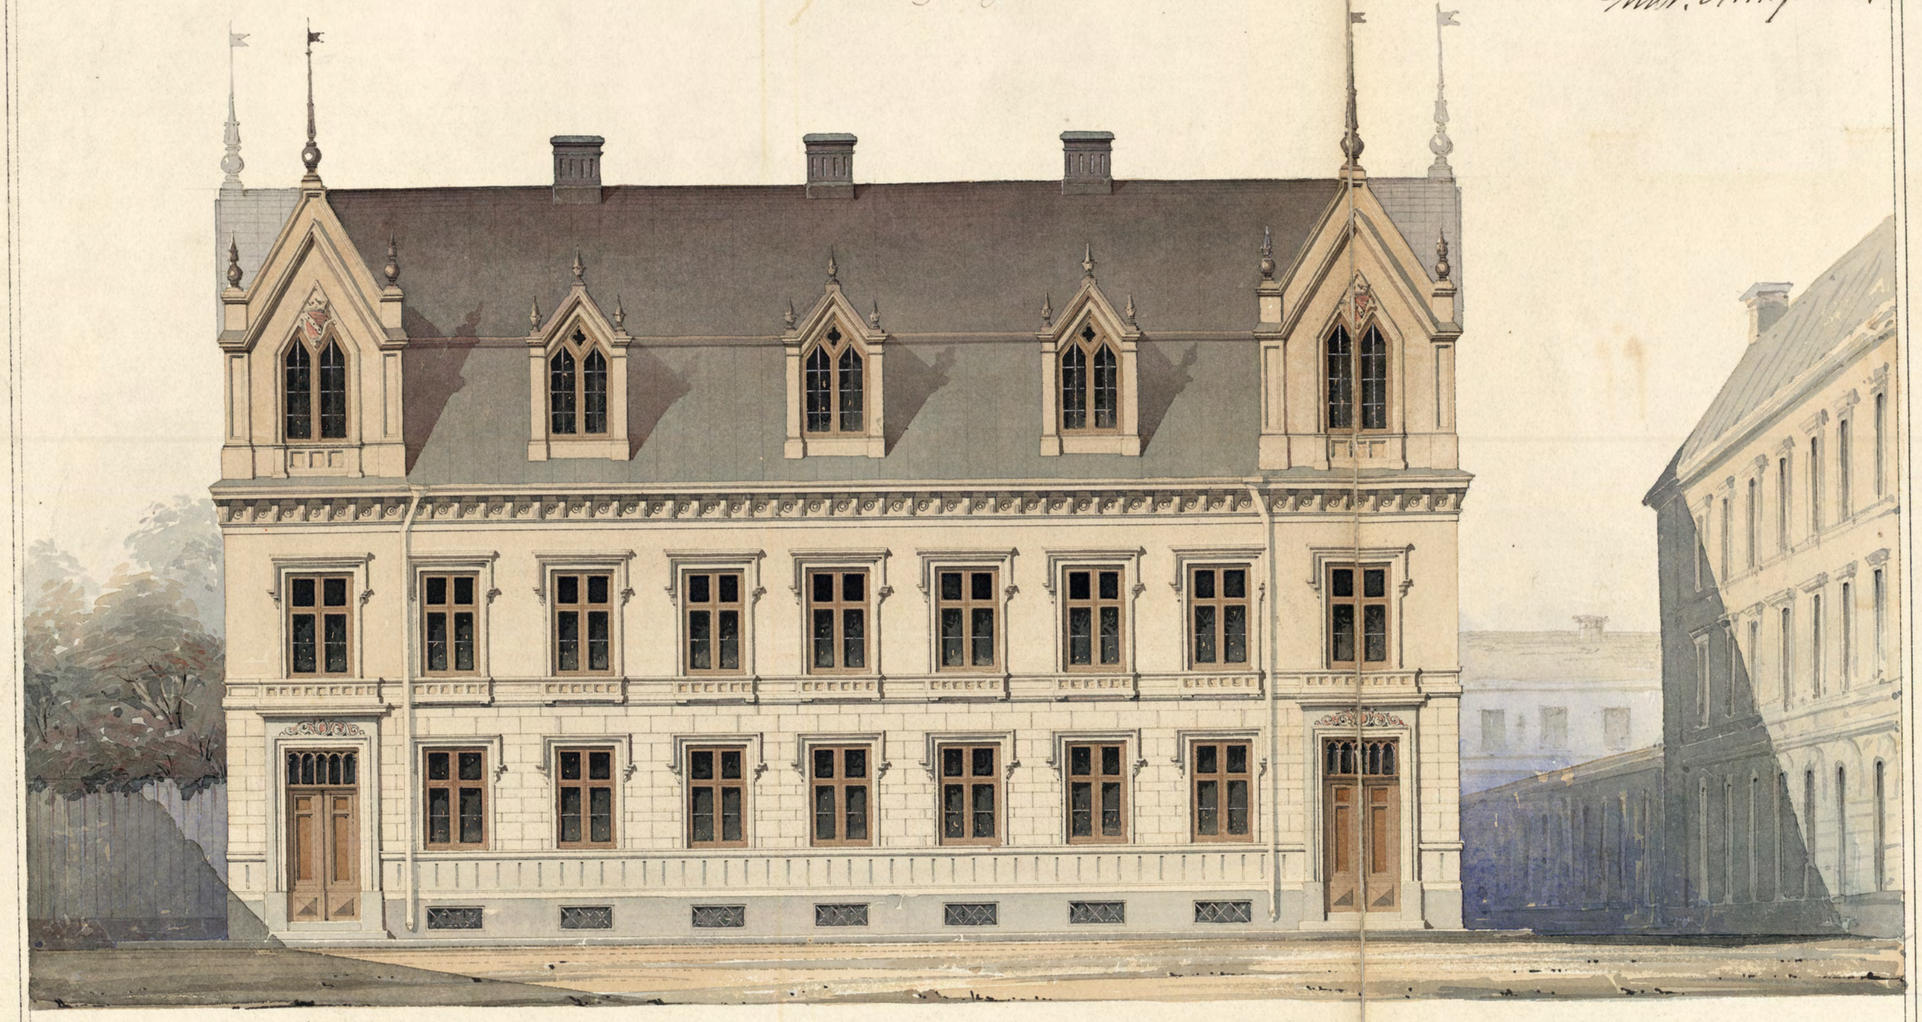

Huset's nuvarande utseende.

Emot denna ritning finner Öfver Intendents Embetet icke skäl att göra anmärkning. Stockholm den 7 April 1857.

M. G. Ankarsvärd

L. Thuring

10 9 8 7 6 5 4 3 2 1 0 10 20

Alnar

Alnar