Ritningen vid den slutliga utsändningen godkänd. Stockholm den 1/10 64

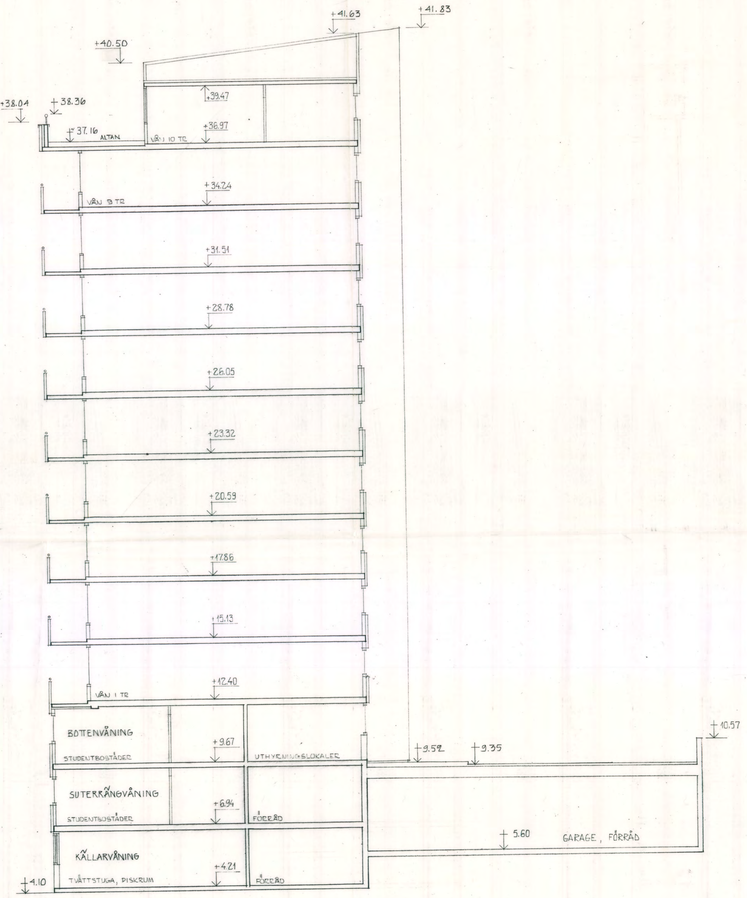

SEKTION I-I

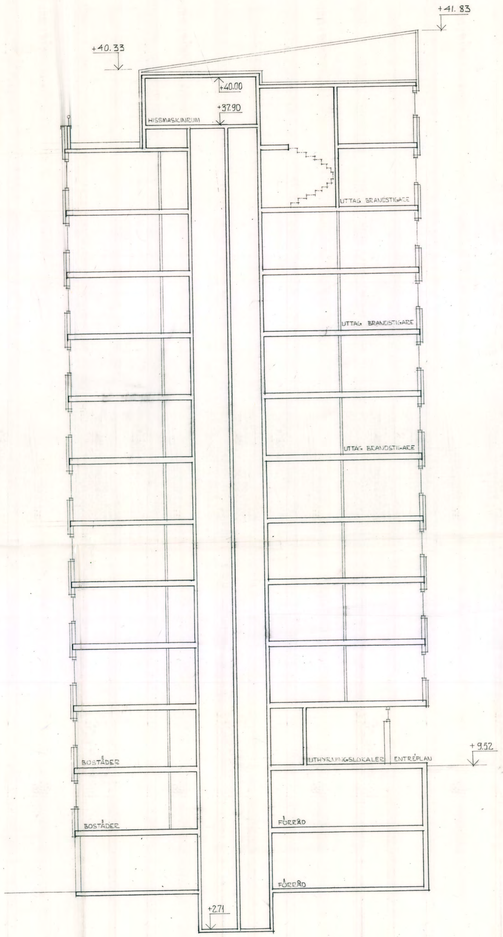

SEKTION II-II

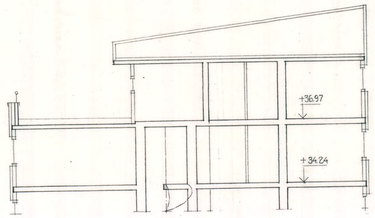

SEKTION III-III

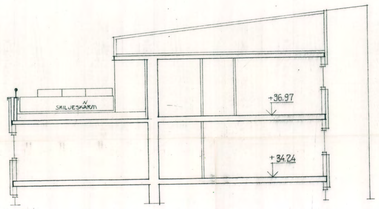

SEKTION IV-IV

17

SKALA 1:100
DM 10 0 1 2 3 4 5 10 15 M

REV DEN 21-8 1964

KV KULLTORP NR 5 SÖDERMALM

HUS D
SEKTIONER

RITN. NR D 16
SKALA 1:100
DATUM 29.10.63
SKALA KP

ARE AHLSTRÖM KELL ÅSTRÖM ARKITEKTER SAR
Barnhusgatan 12 Stockholm K Tel 54 28 20 54 28 21

STADSARKITEKTKONTORET Dnr 196 D/63 2 1 SEP 1964

A/61568