



VÄRDERNAS KÄRNINGSMÅTT 100 x 200

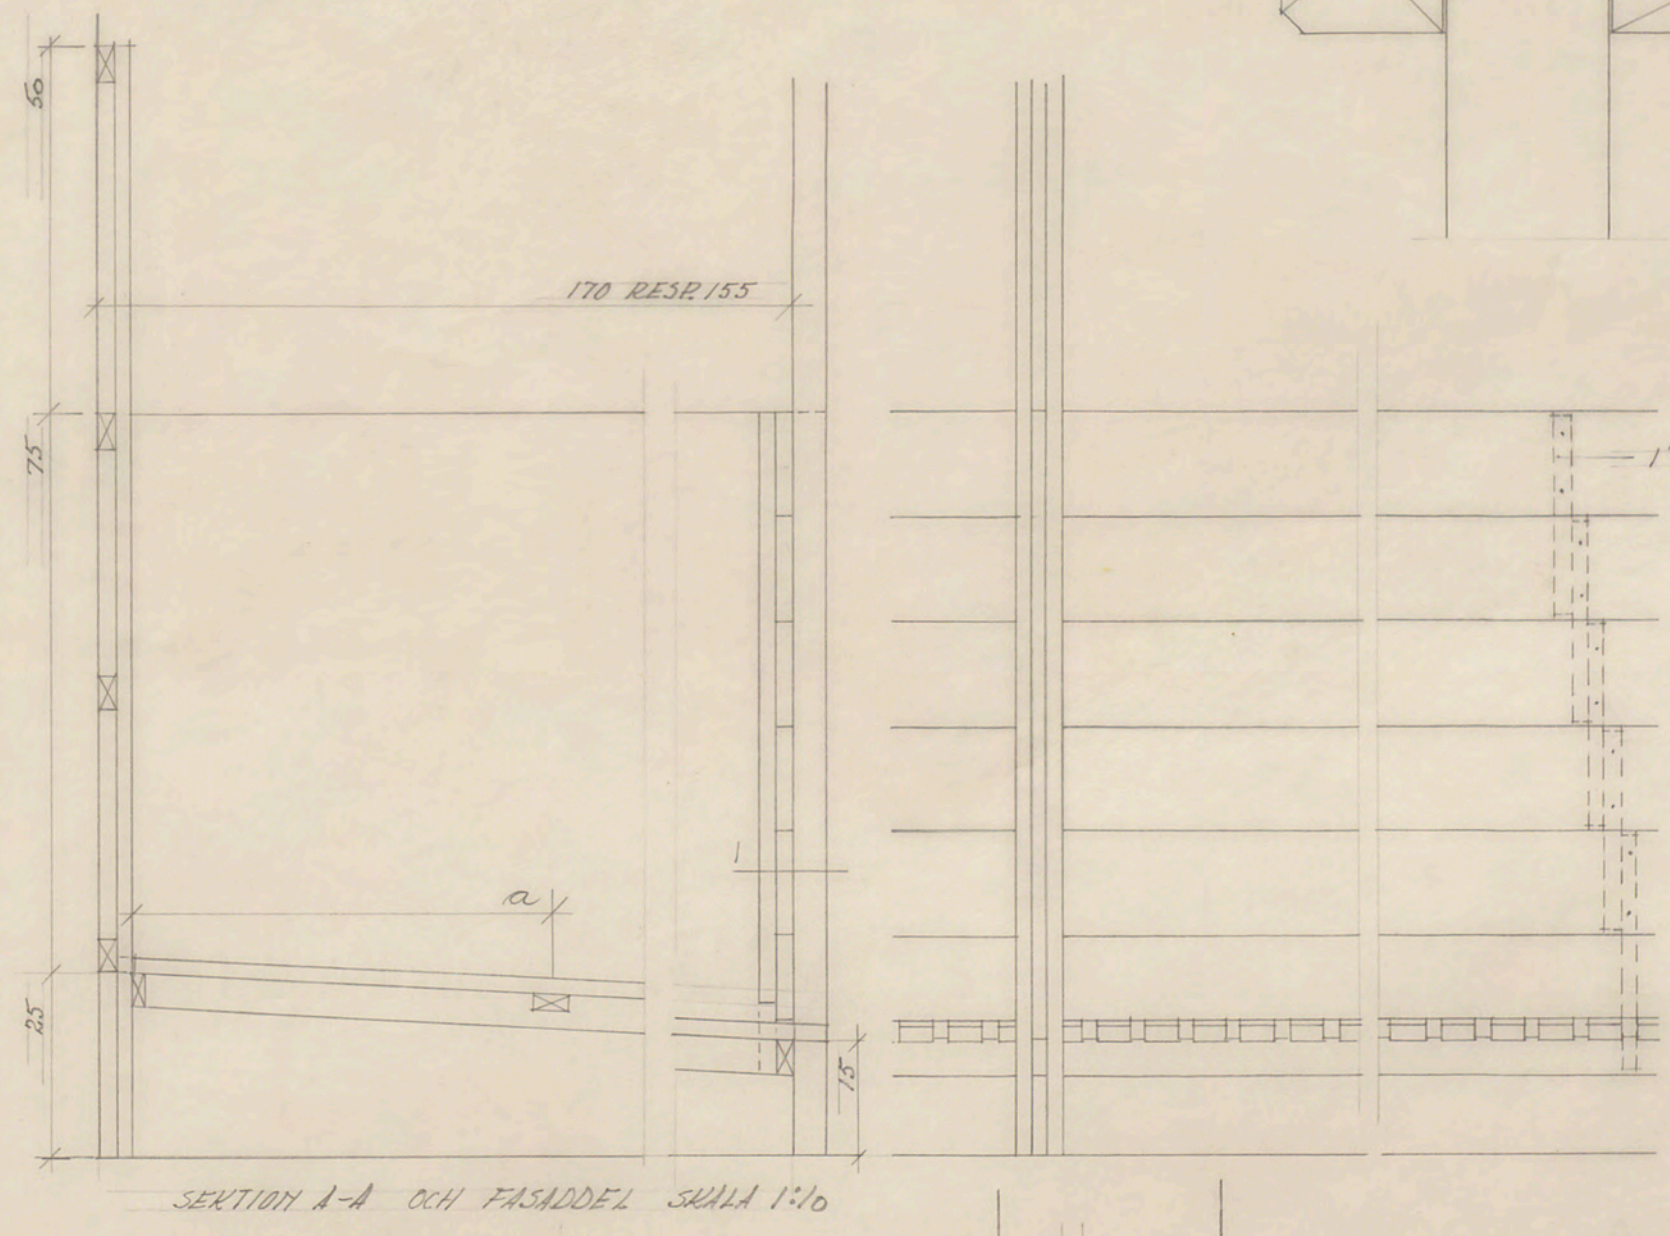


1"x1" SPINÅS TIL BRÄDORNA ETL. RITTH.

VIRKE 1"x2" DÄR EJ ANNAT FÖRESKR. PÅ RITTH.


SEKTION A-A OCH FASADDEL SKALA 1:10

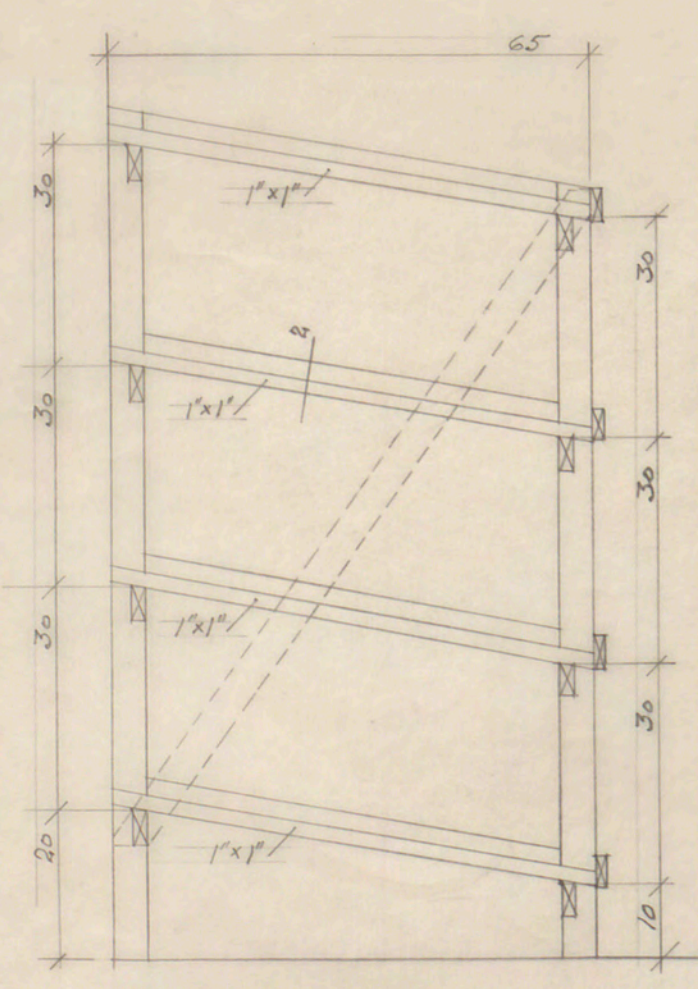

SEKTION B-B OCH FASADDEL SKALA 1:10

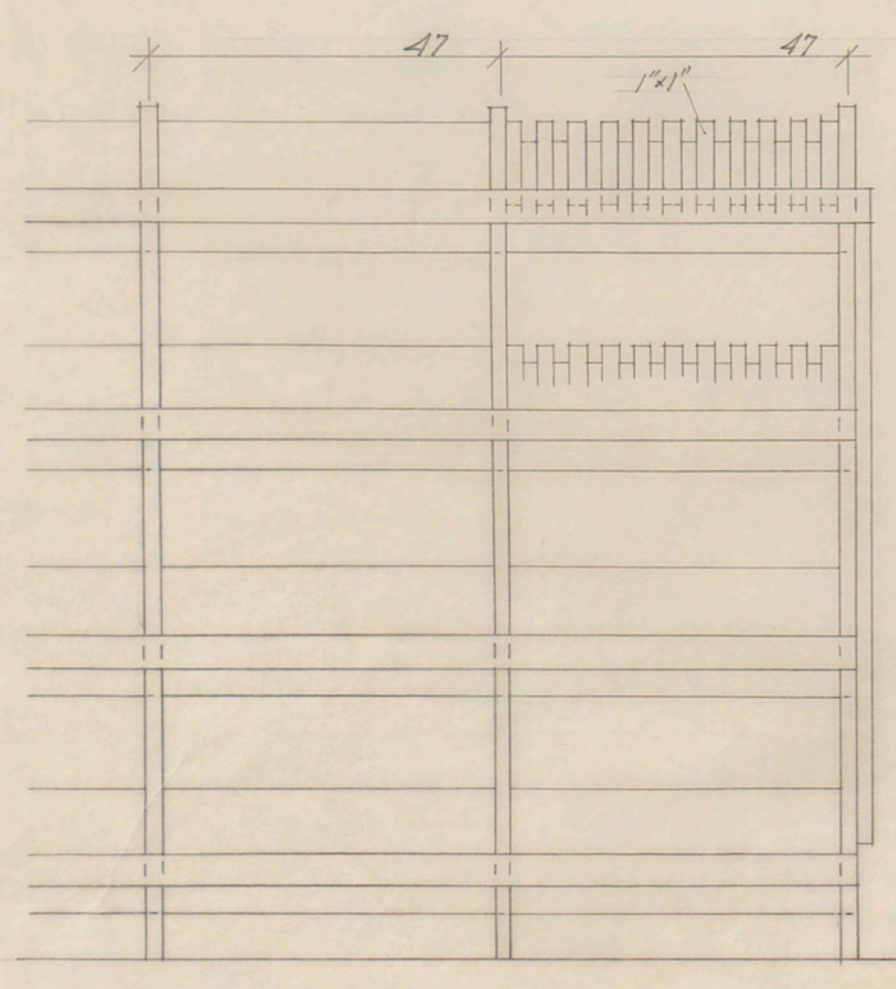

DETALJER I SKALA 1:1

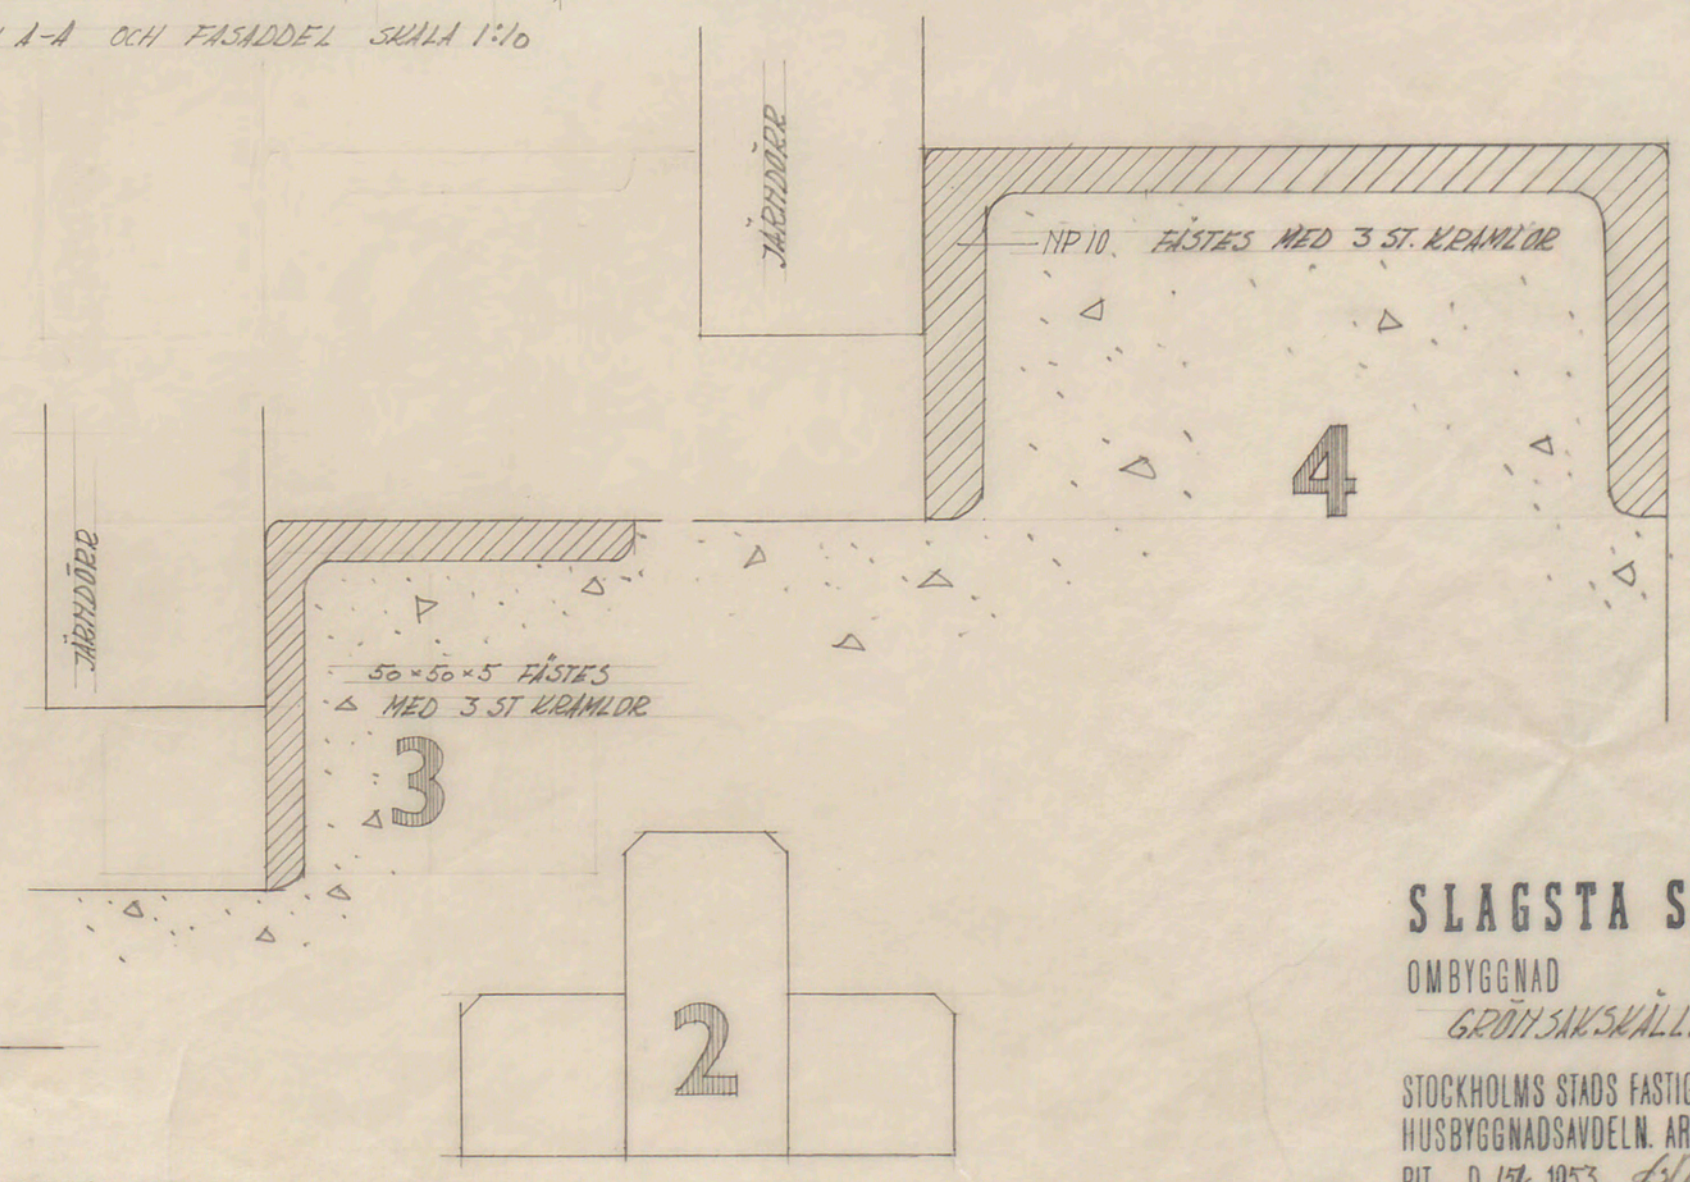

SLAGSTA SKOLA
 OMBYGGNAD ETAPP 1
 GRÖNSAKSVÅLLARE
 STOCKHOLMS STADS FASTIGHETSKONTOR
 HUSBYGGNADSAVDEN. ARKITEKTBYRÅN
 RIT. D 17/6 1953. *S. S.* HUVUDNR. 2157
 GR. D 17/6 1953. *S. S.* LÖP. NR.
 GODK. D / 19. 35