

nybyggnad å tomten nr. 13 i kv. FÅGELBÄRSTRÅDET
i STOCKHOLM.

plan av bostadsvåningarna 2 t.o.m. 5tr.

skala 1:100

0 1 2 3 4 5 6 7 8 9 10 meter


*No 54 D1
1934*

ING. TILL BYGGNADSNÄMNDEN
- 9 OKT. 1934

1975
BEVARAS

*Likheten med den i enlighet med Kungl. Maj:ts
nådiga resolution av den 5 oktober 1934 av
Byggnadsnämnden fastställda ritningen bestyrkas
Stockholm den 10 oktober 1934*

Karud Westman

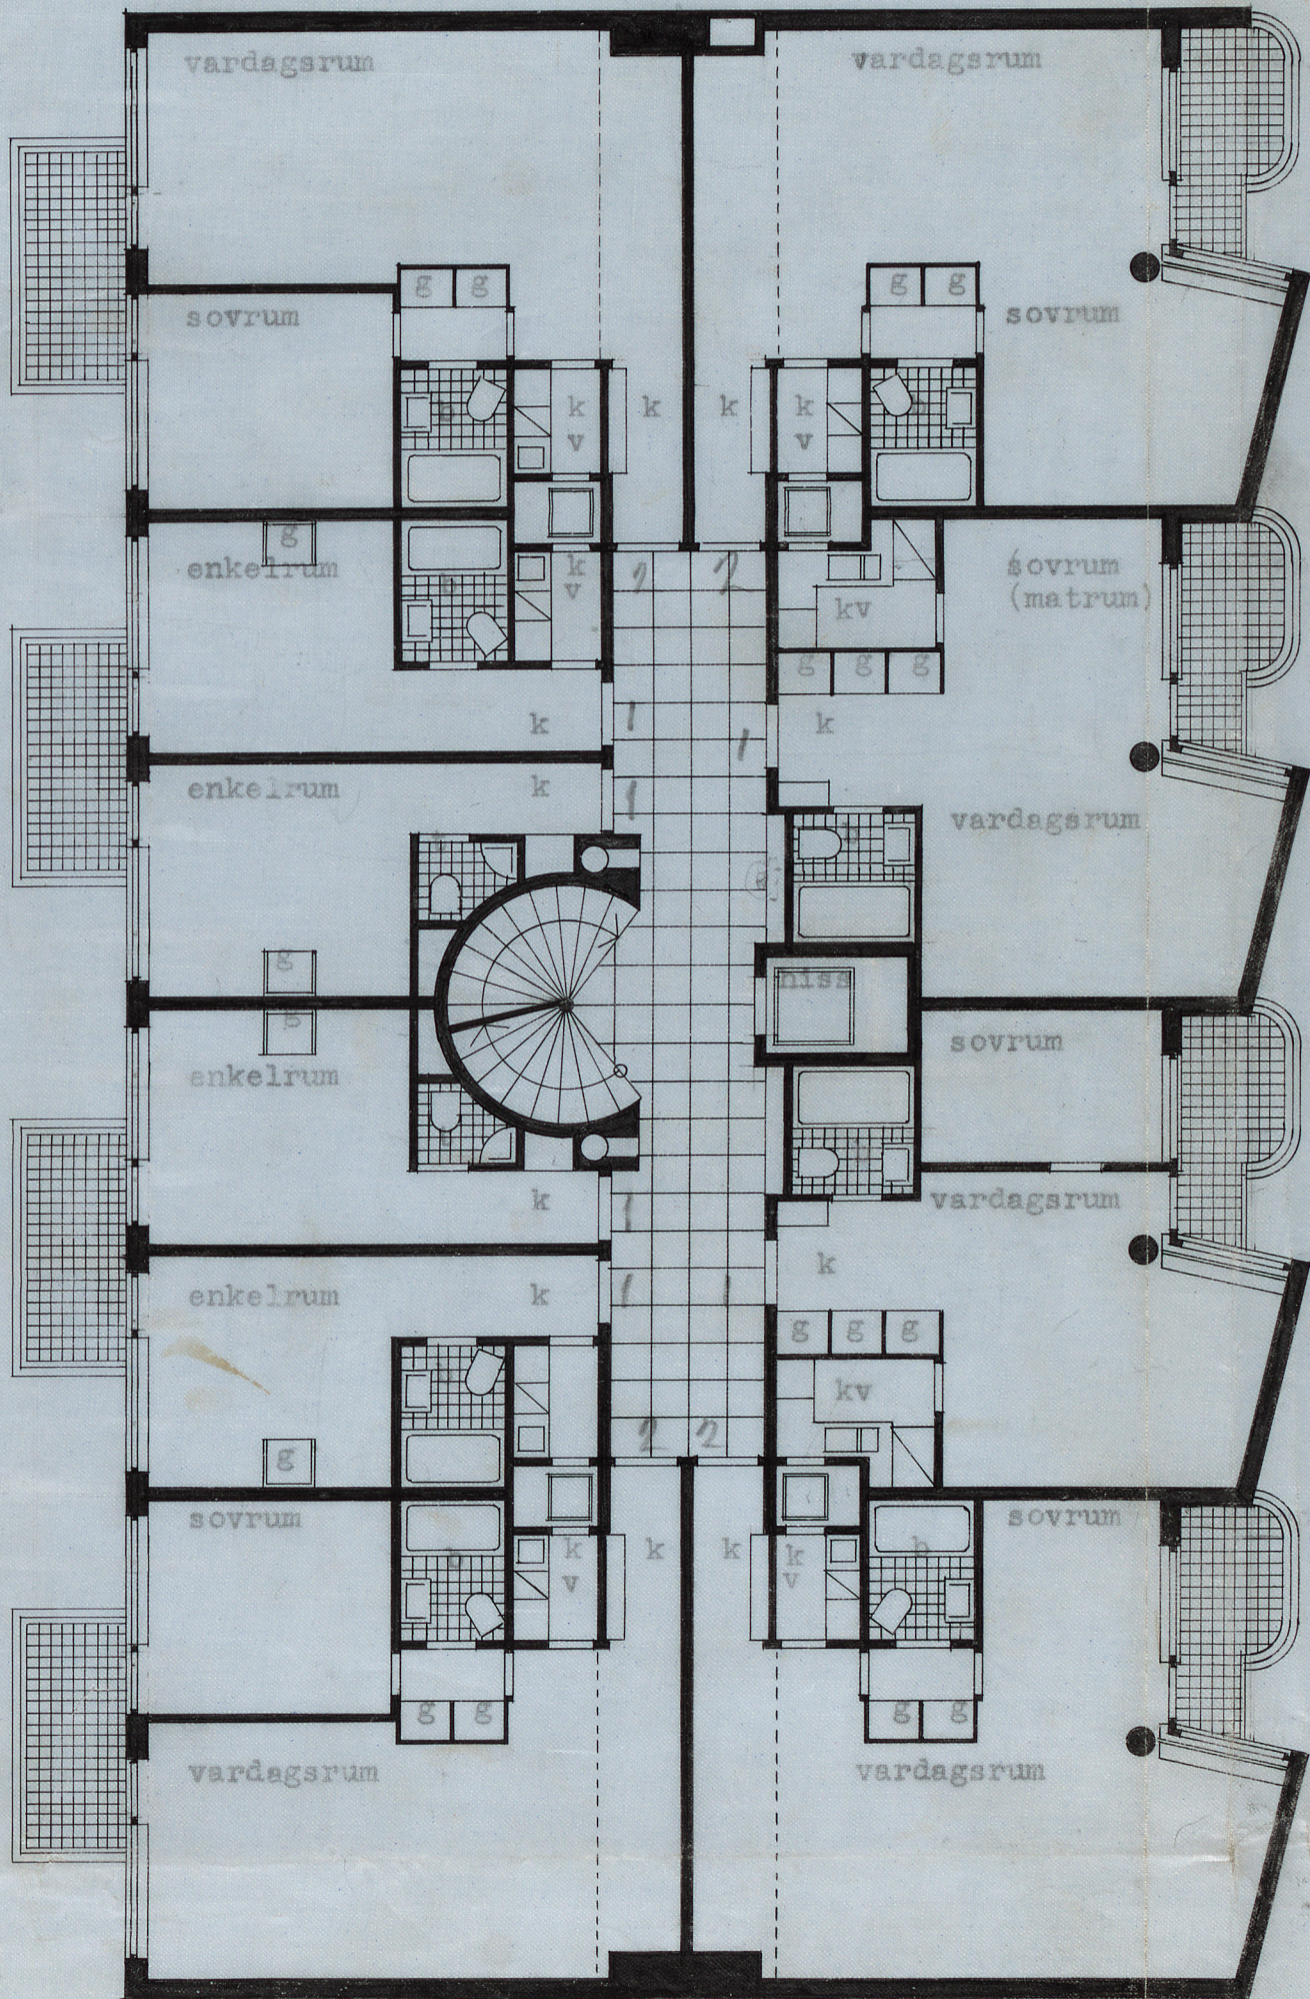

stockholm 1 juni 1934

Sven Machelius

A. 30922