


N^o 535
1906

N^o 2
25. MAR. 1907

5358

RITNING TIL NYBYGNAD FÖR SANDSTRÖMSKA SKOLEN
Å TOMTEN N^o 5 K. NÄRTERGALEN

Fasad af Skolan

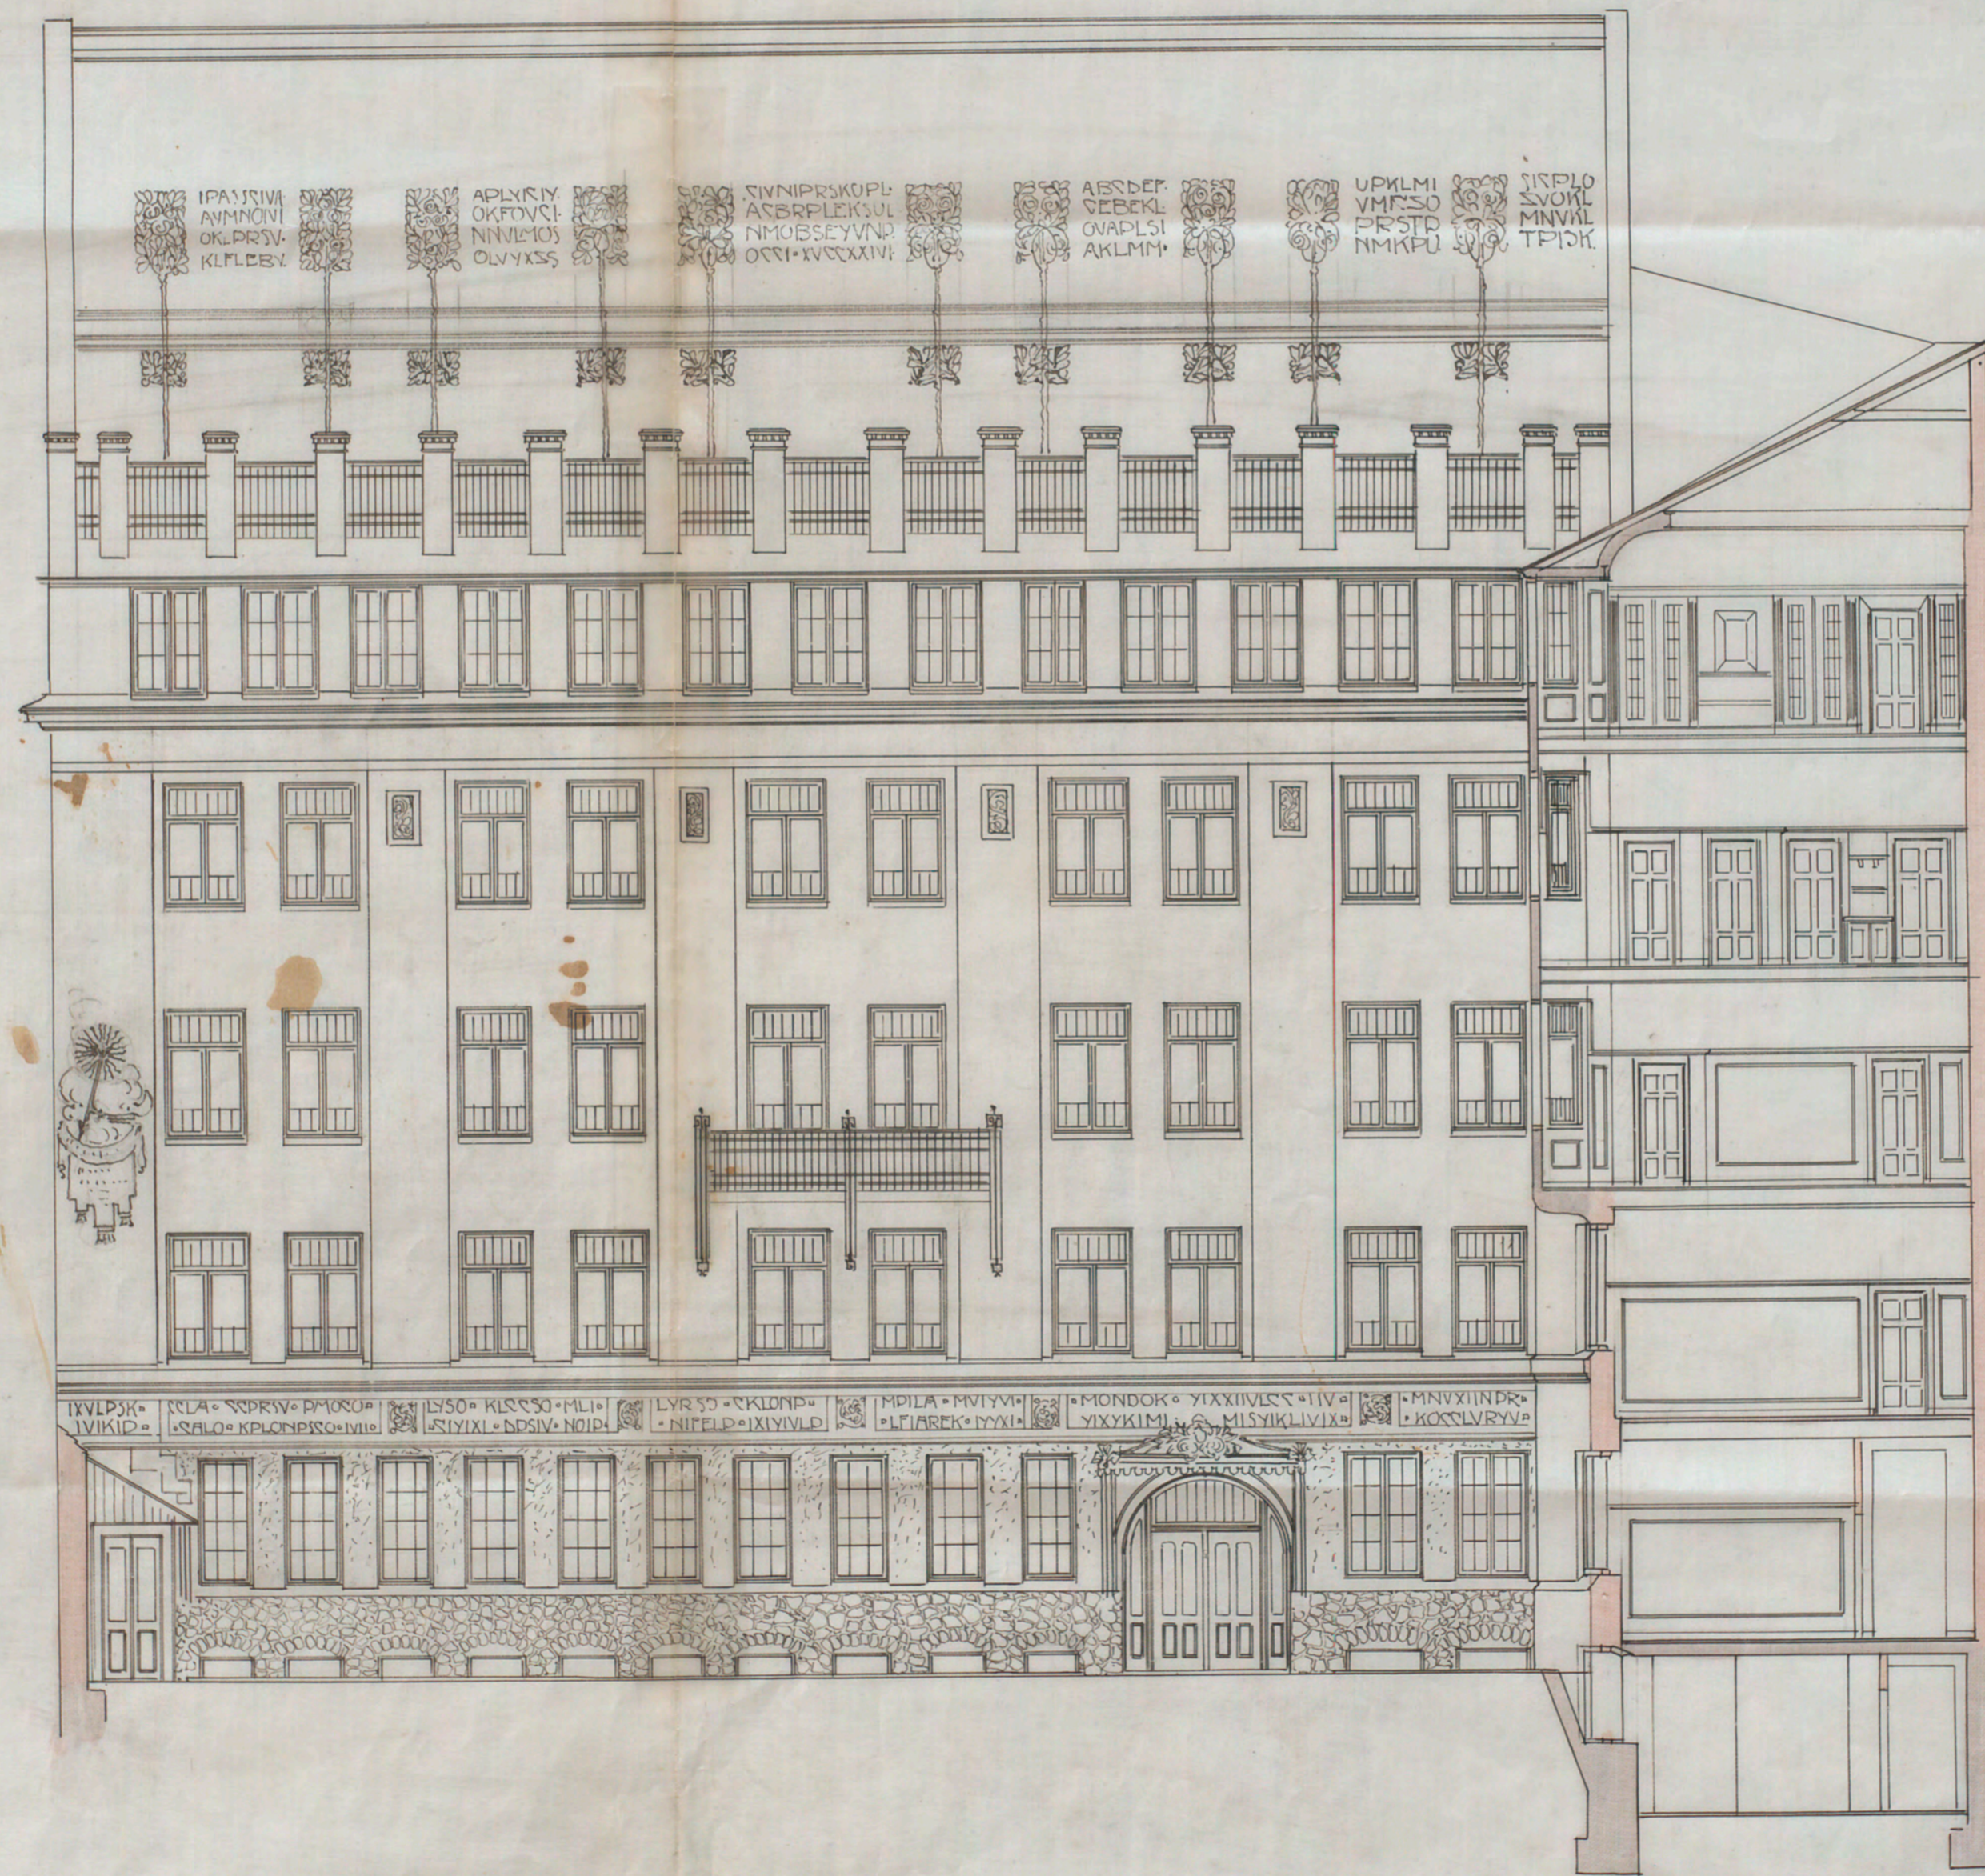

Likheten med den fastställda
situationen fastslås
Skolstyrelsen den 7 April 1907.
H. Augustin

0 1 2 3 4 5 6 7 8 9 10 11 12 13 14 15 16 17 18 19 20 MET.

Maestro. Filman
A 81659