
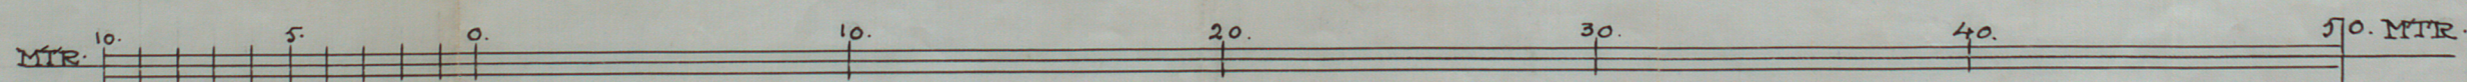


RITNING TILL KONSTHALL: Å. KV. (Konsthallen 1)
FYRKANTEN KUNGL. DJURGÅRDE
SITUATION PLAN

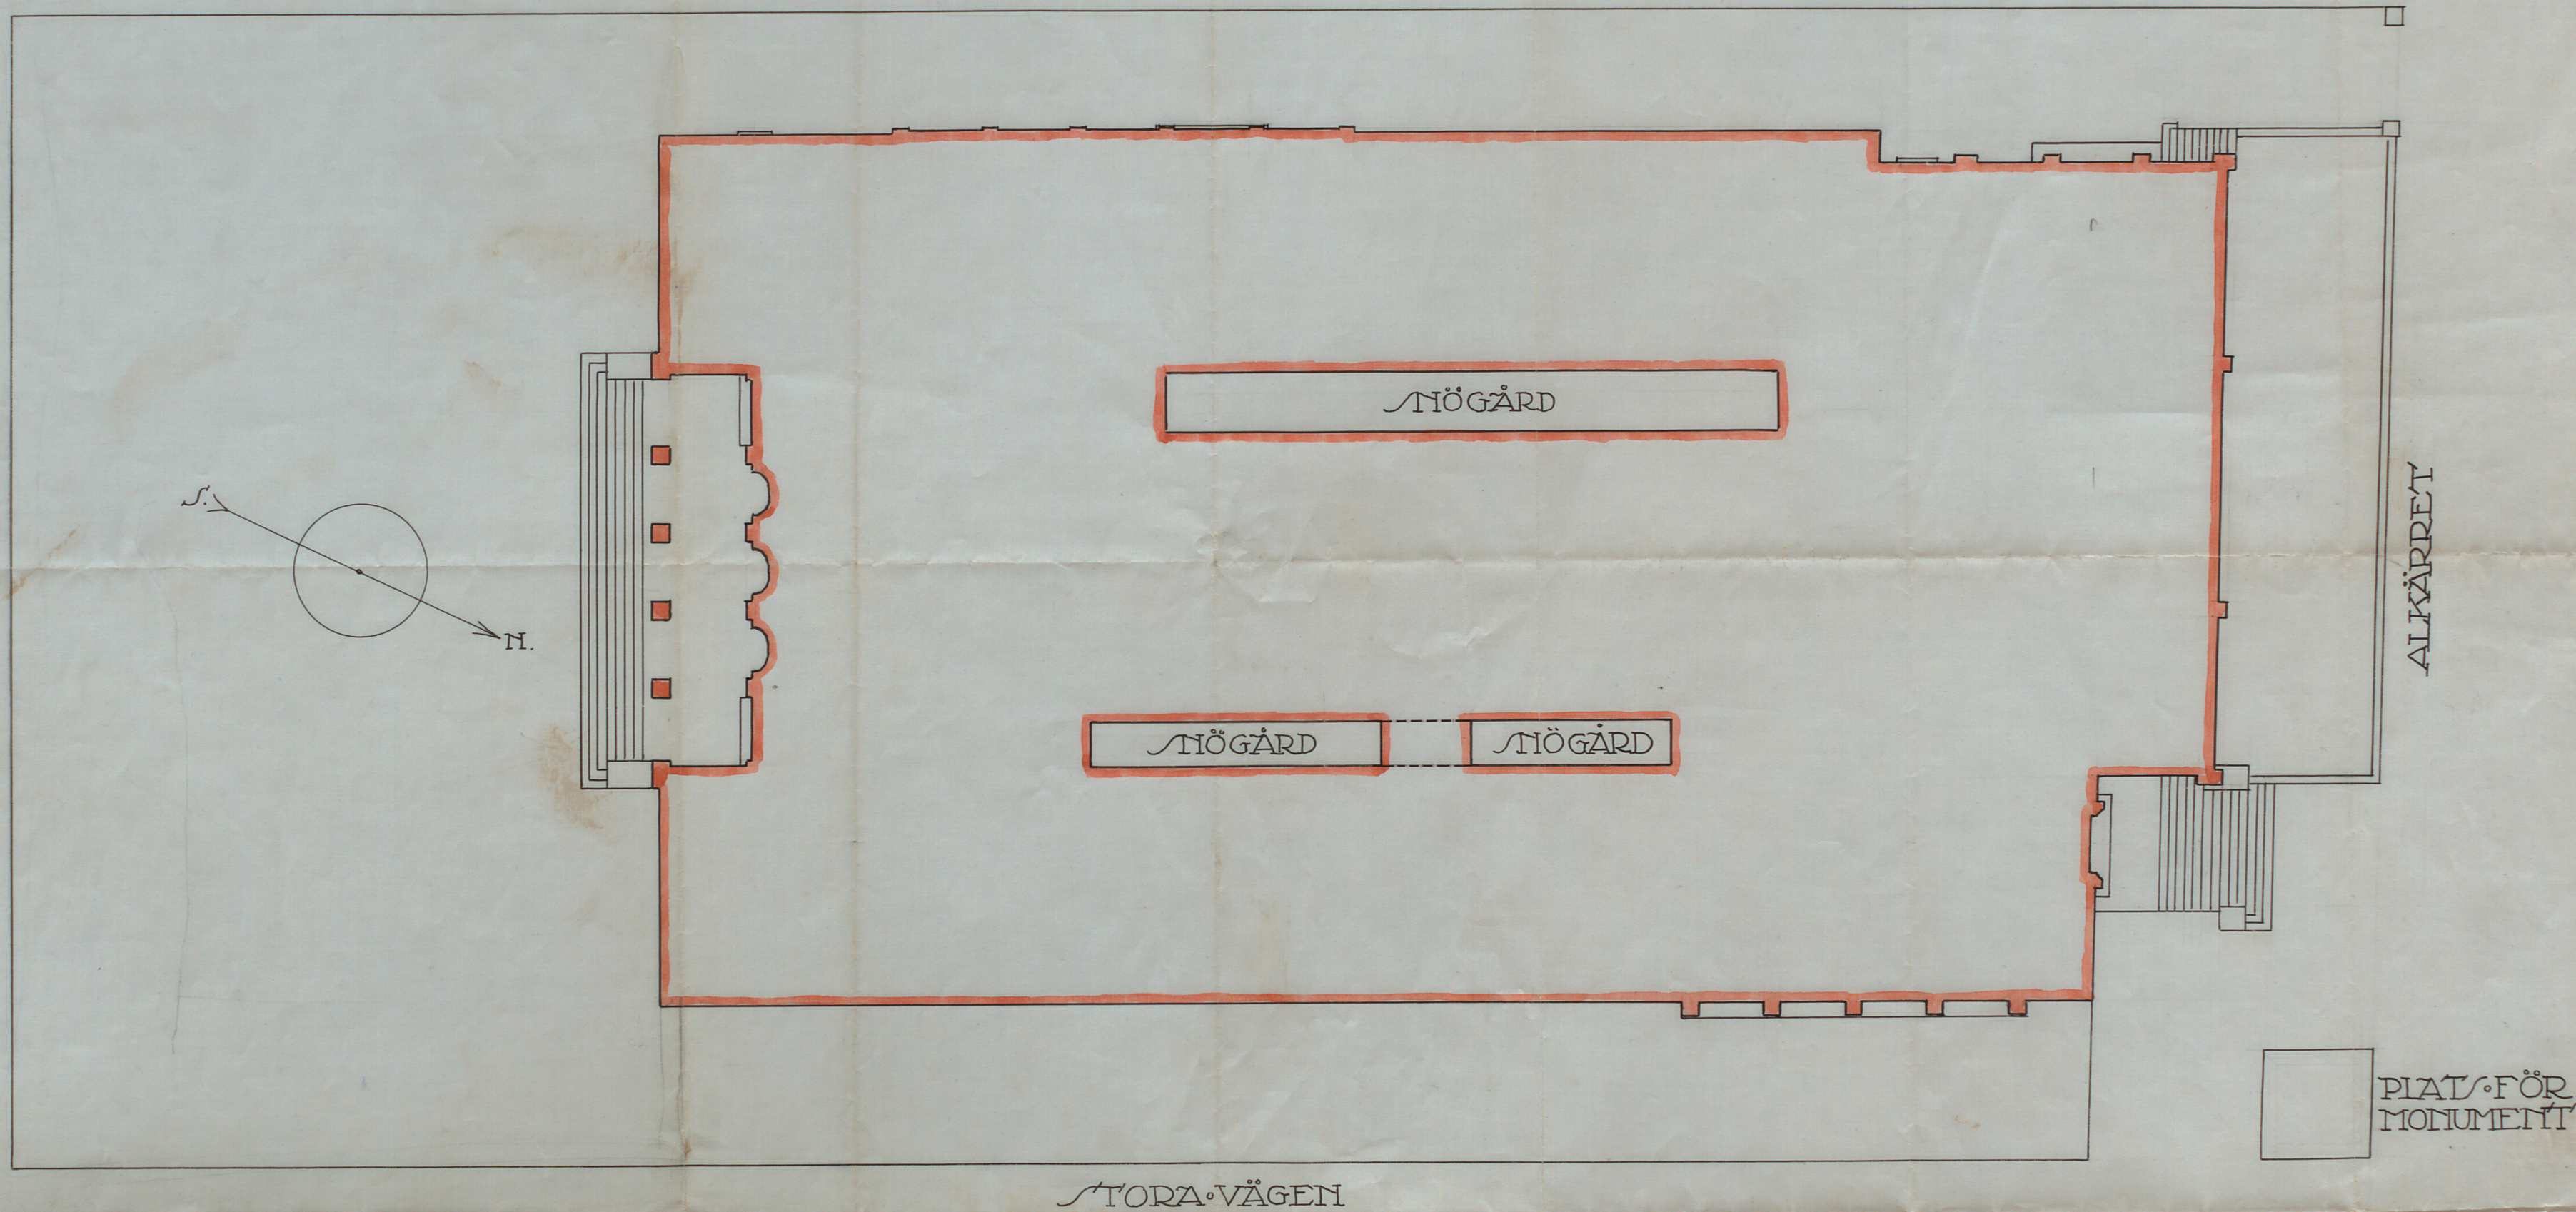

CARL G. BERGSTEN
 ARKITEKTKONTOR
 RITN. LITT. B No 2213
 UTF. af E. V.
 STOCKHOLM d. 27/2 1914