


N^o 595
1906



25 APR 1907

5354

RITNING TIL NYBYGNAD FOR SANDSTRÖMSKA SKOLAN
Å TOMTEN N^o 5 KV. NÄRTERGALEN
PLAN AF VÅN. 1 TRUPP

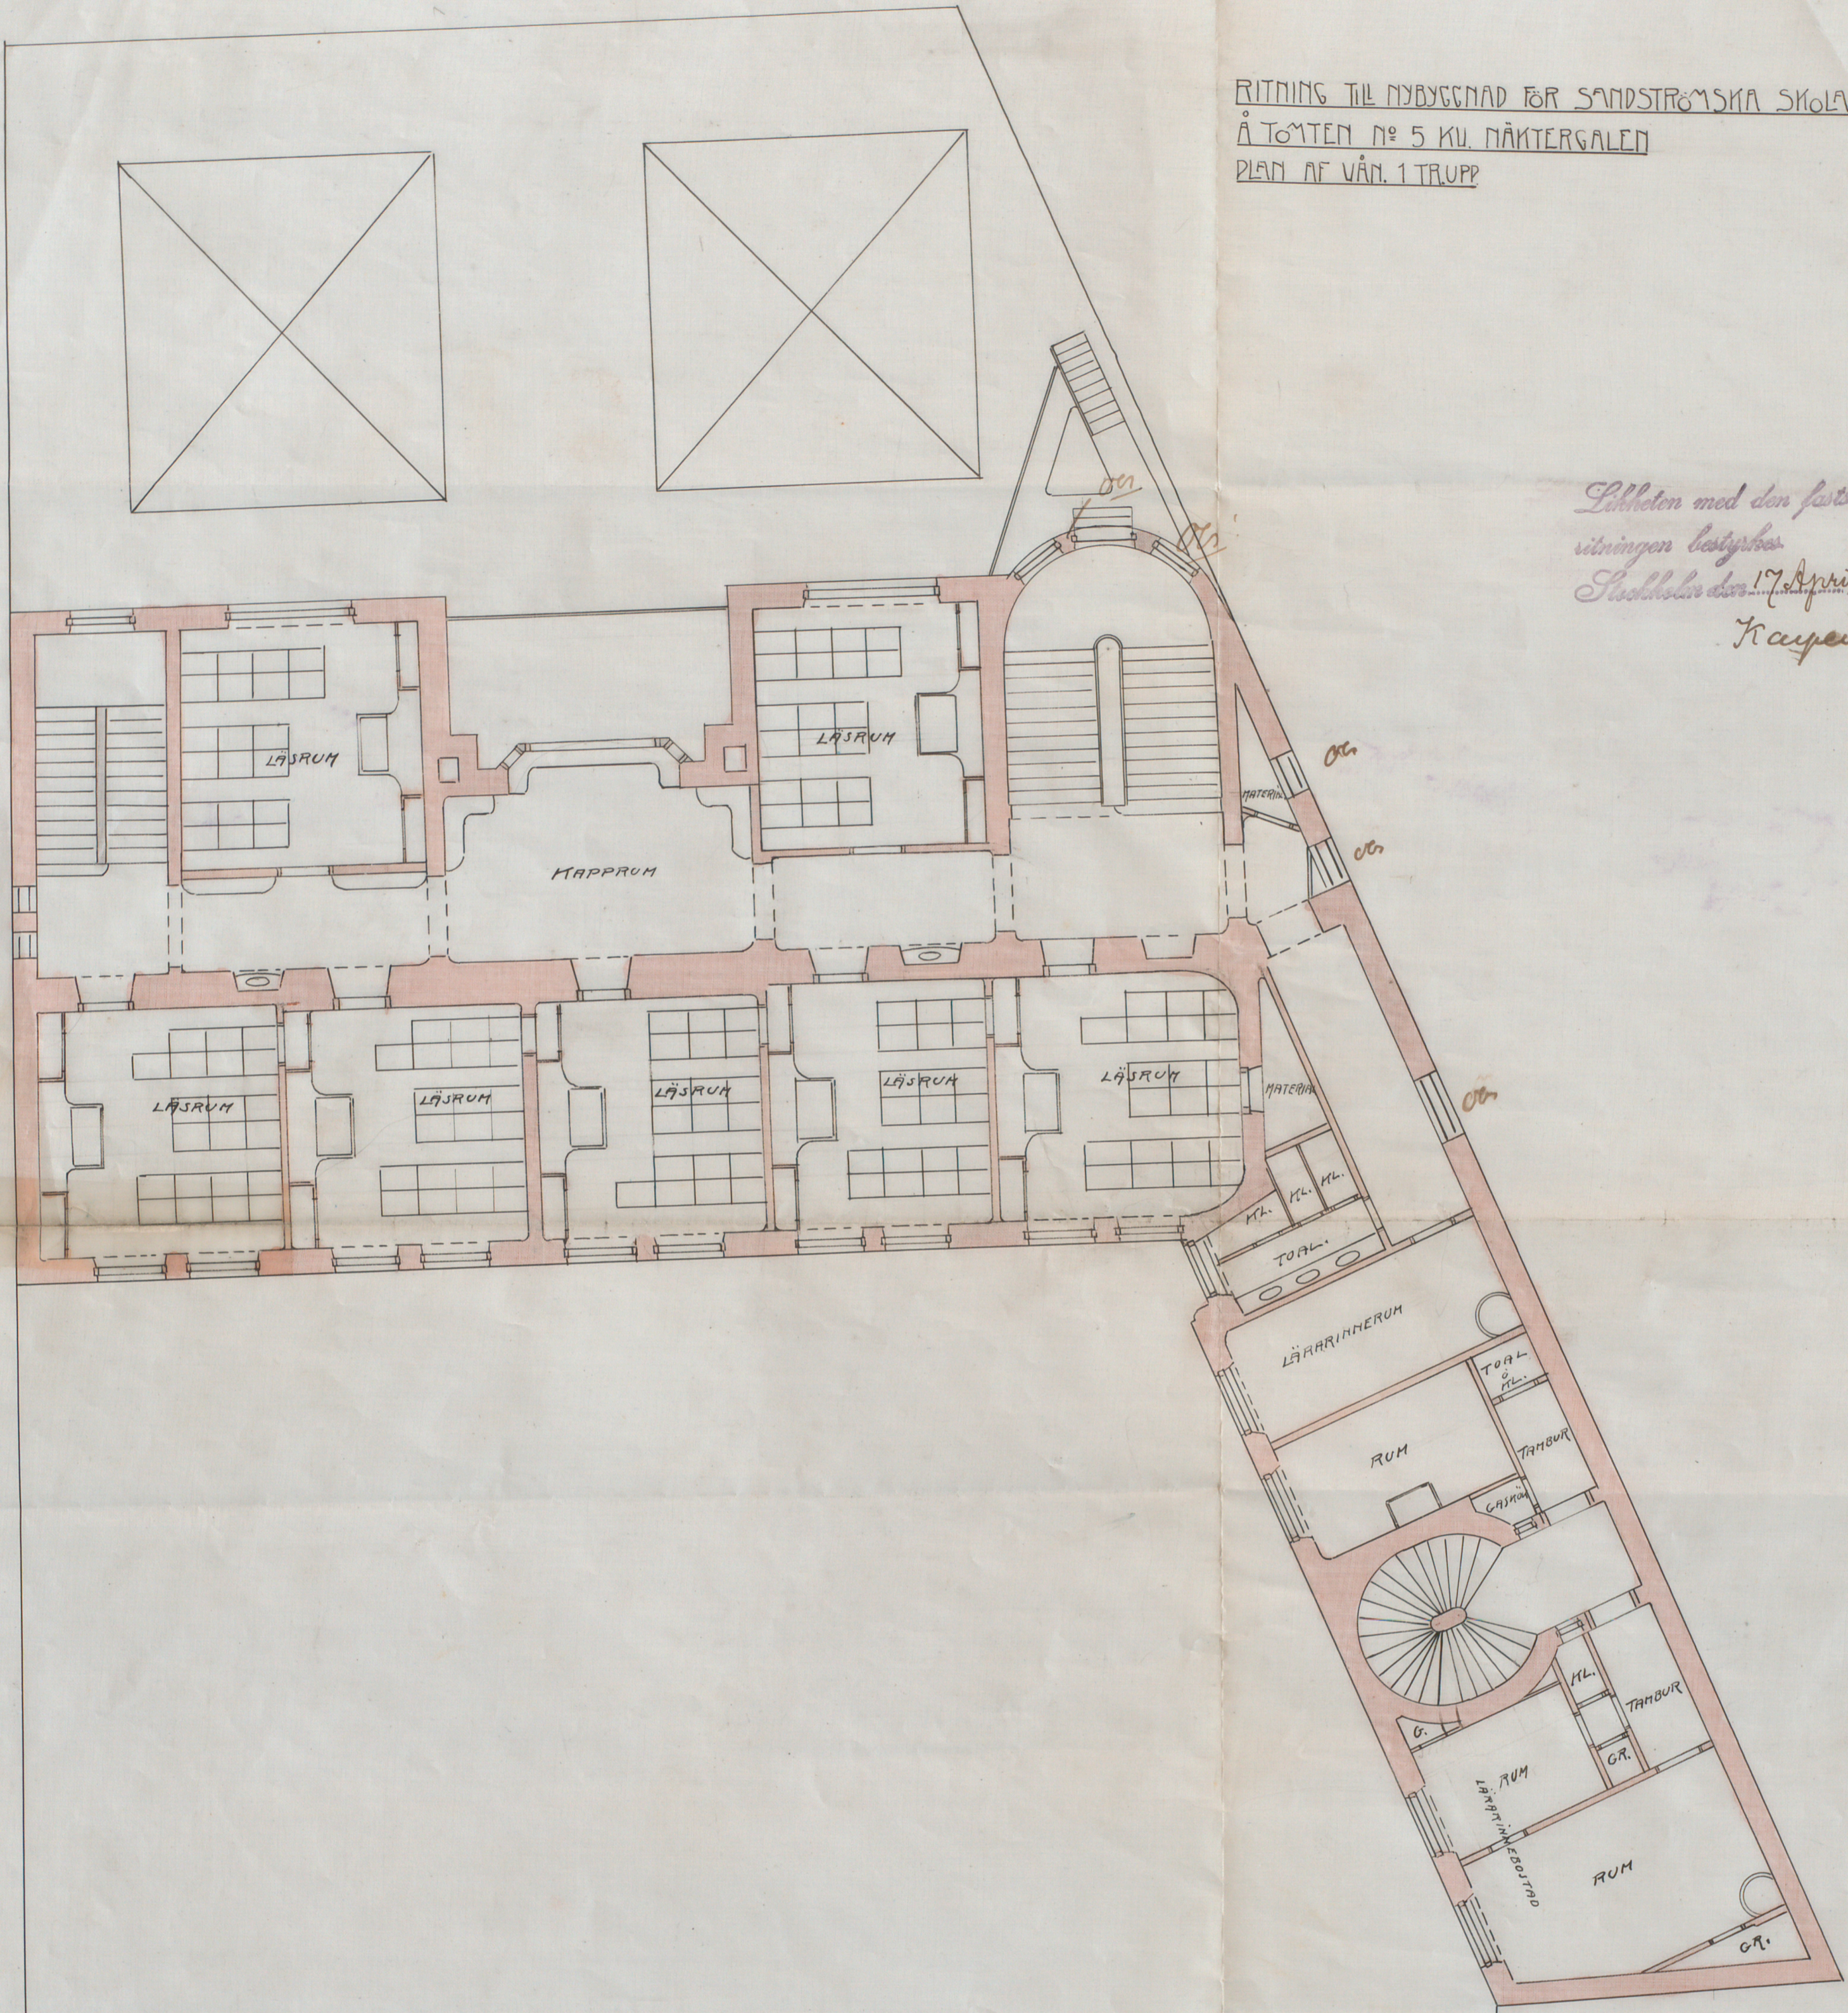

*Skiketen med den fastställda
sitningen bestyrkas
Skuldsatta den 17 April 1907
K. Arpentan,*

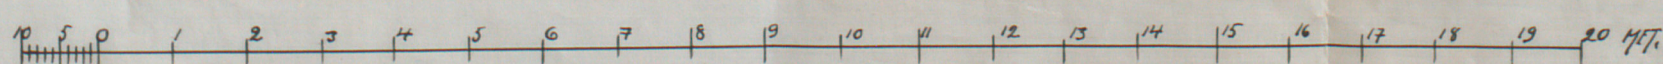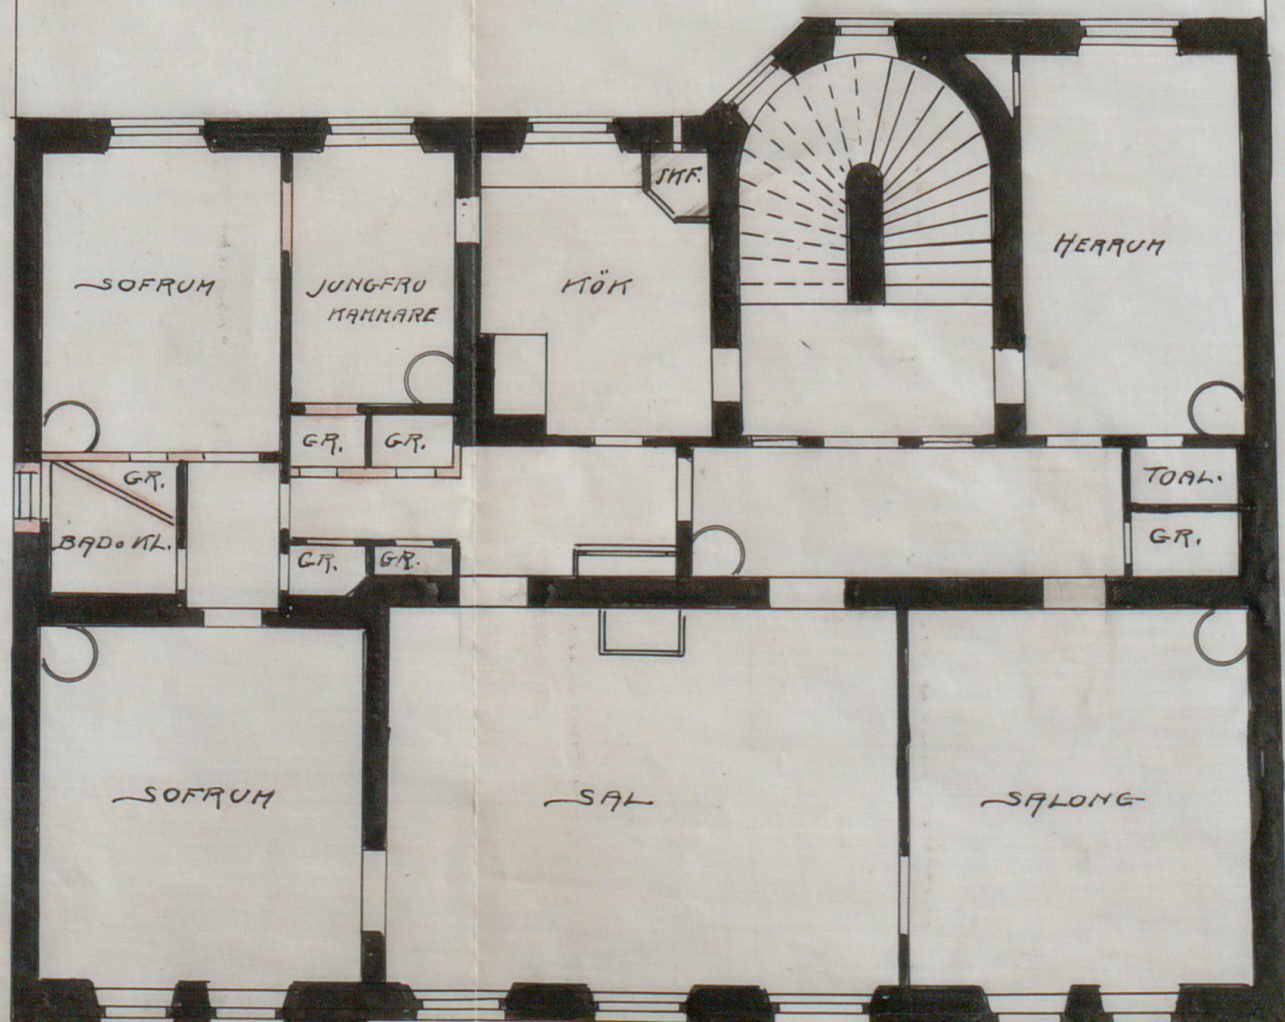

G. W. J. J. J.
A 81659